
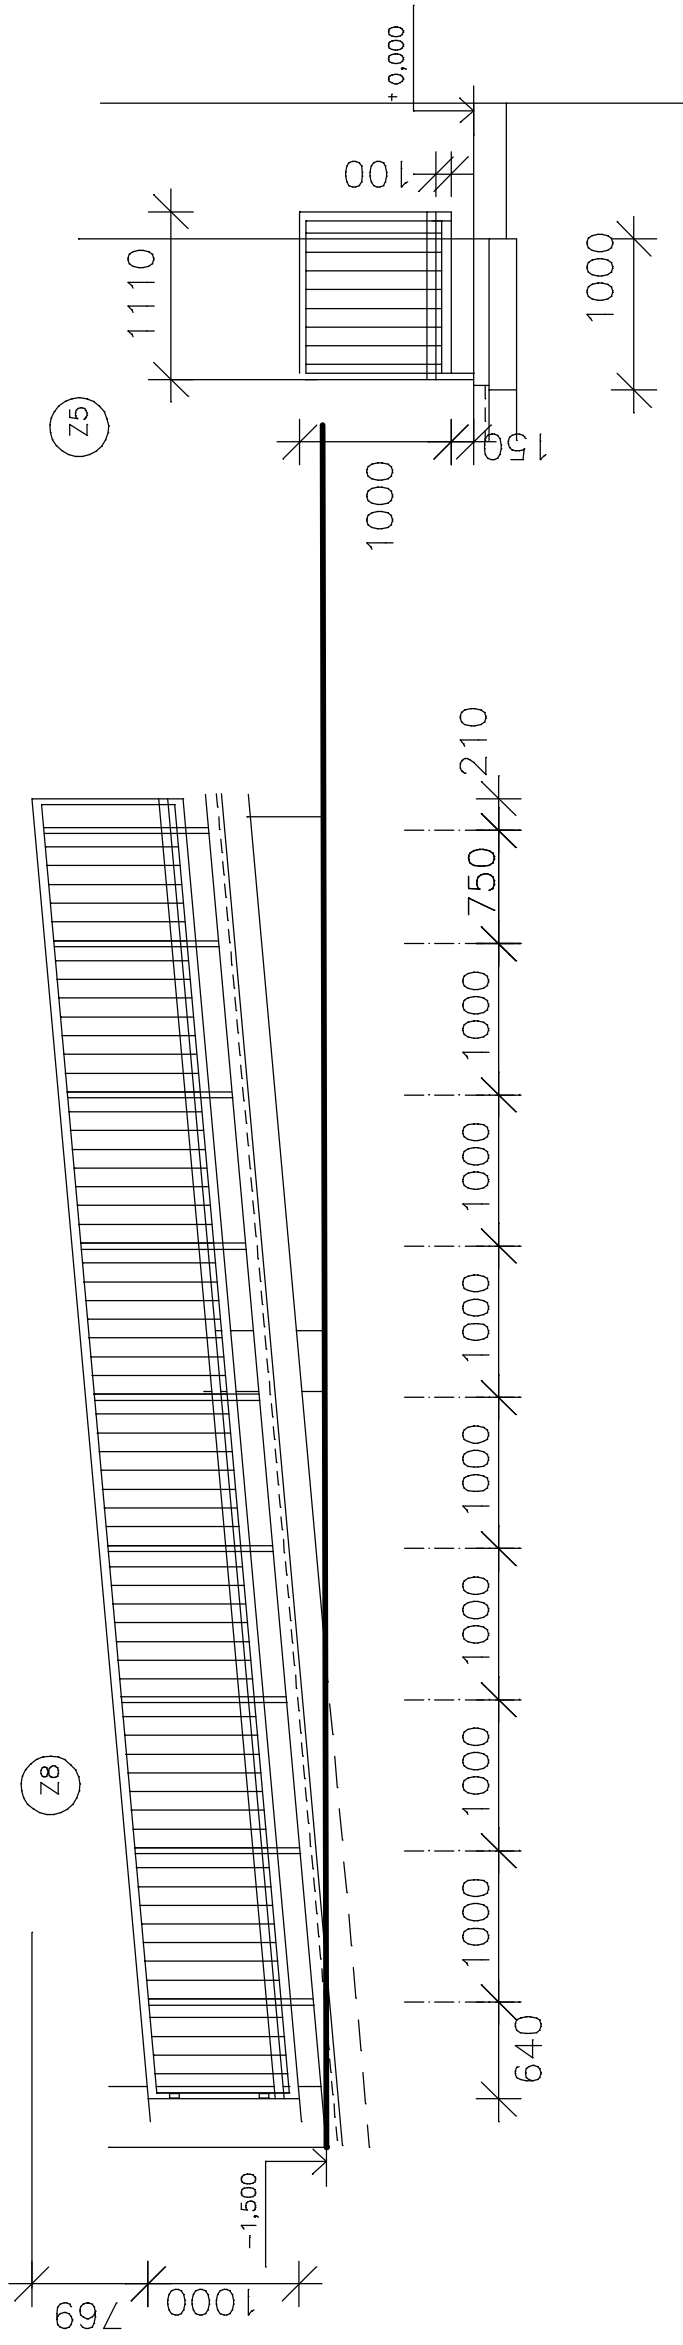


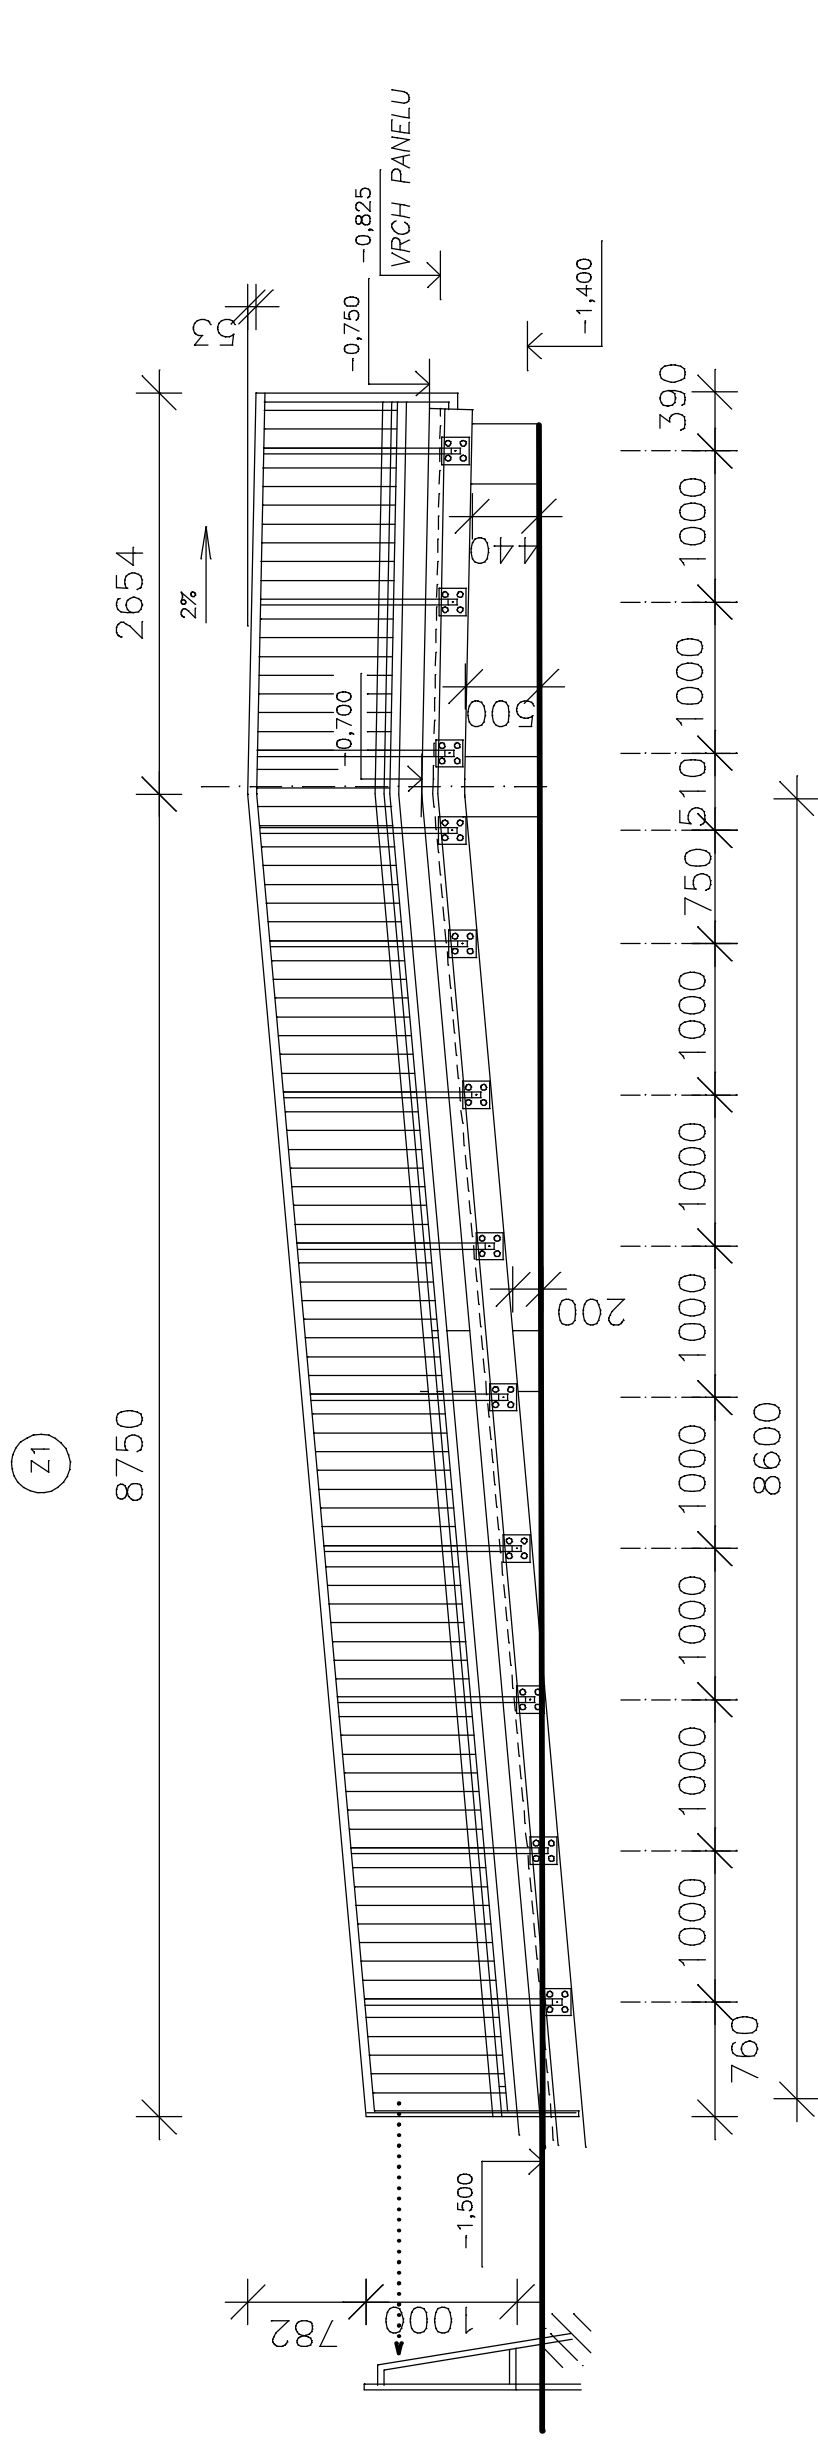

ZODP.PROJEKTANT	VYPRACOVAL		
ING.VANĚK	ING.VANĚK		
KRAJ:	Liberecký	STAV.ÚŘAD:	Mimoř
INVESTOR:	Mimoř:komundiní a.s.,Mírová76,Mimoř		
AKCE :	ST.ÚPRAVY BYT.DOMU č.p.632 SÍDLIŠTĚ POD RALSKEM, MIMOŘ NÁJEZDU A PŘEDSAZ.SCHODIŠTĚ		
OBSAH :	ZÁBRADLÍ-POHL.Z1,Z5,Z8		

ING. JAROSLAV VANĚK HORNÍ LIBCHAVA 46 IČO 615 18 956	FORMÁT	2A4
	MEŘÍTKO	1:50
	DATUM	7/2019
	ÚČEL	PROV.PRO.
	ČÍS.ZAK.	619
	Č.VÝKR.	PARÉ Č.
	8 C	