



Půdorys:

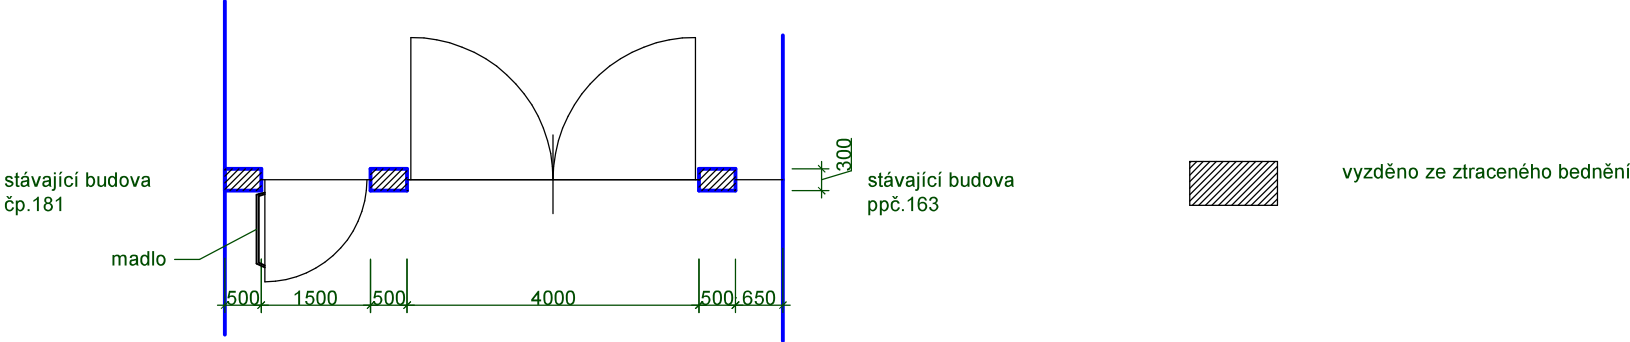

Pohled:

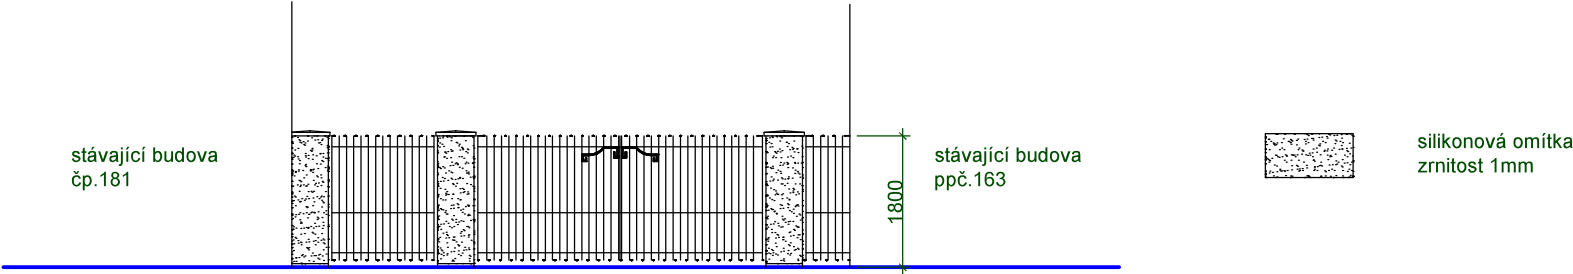

Stavebník	Město Mimoň			
Obec	Mimoň, p.p.č.159, 161, 162			
Katastr	Mimoň			
Projektant	Ing.Jaroslav Filek			
Stavba			Datum	VII.2019
Oprava oplocení dvora MěÚ			Formát	A4
			Měřítko	1 : 100
			Č.výkresu	03
Výkres	Část "B"			