


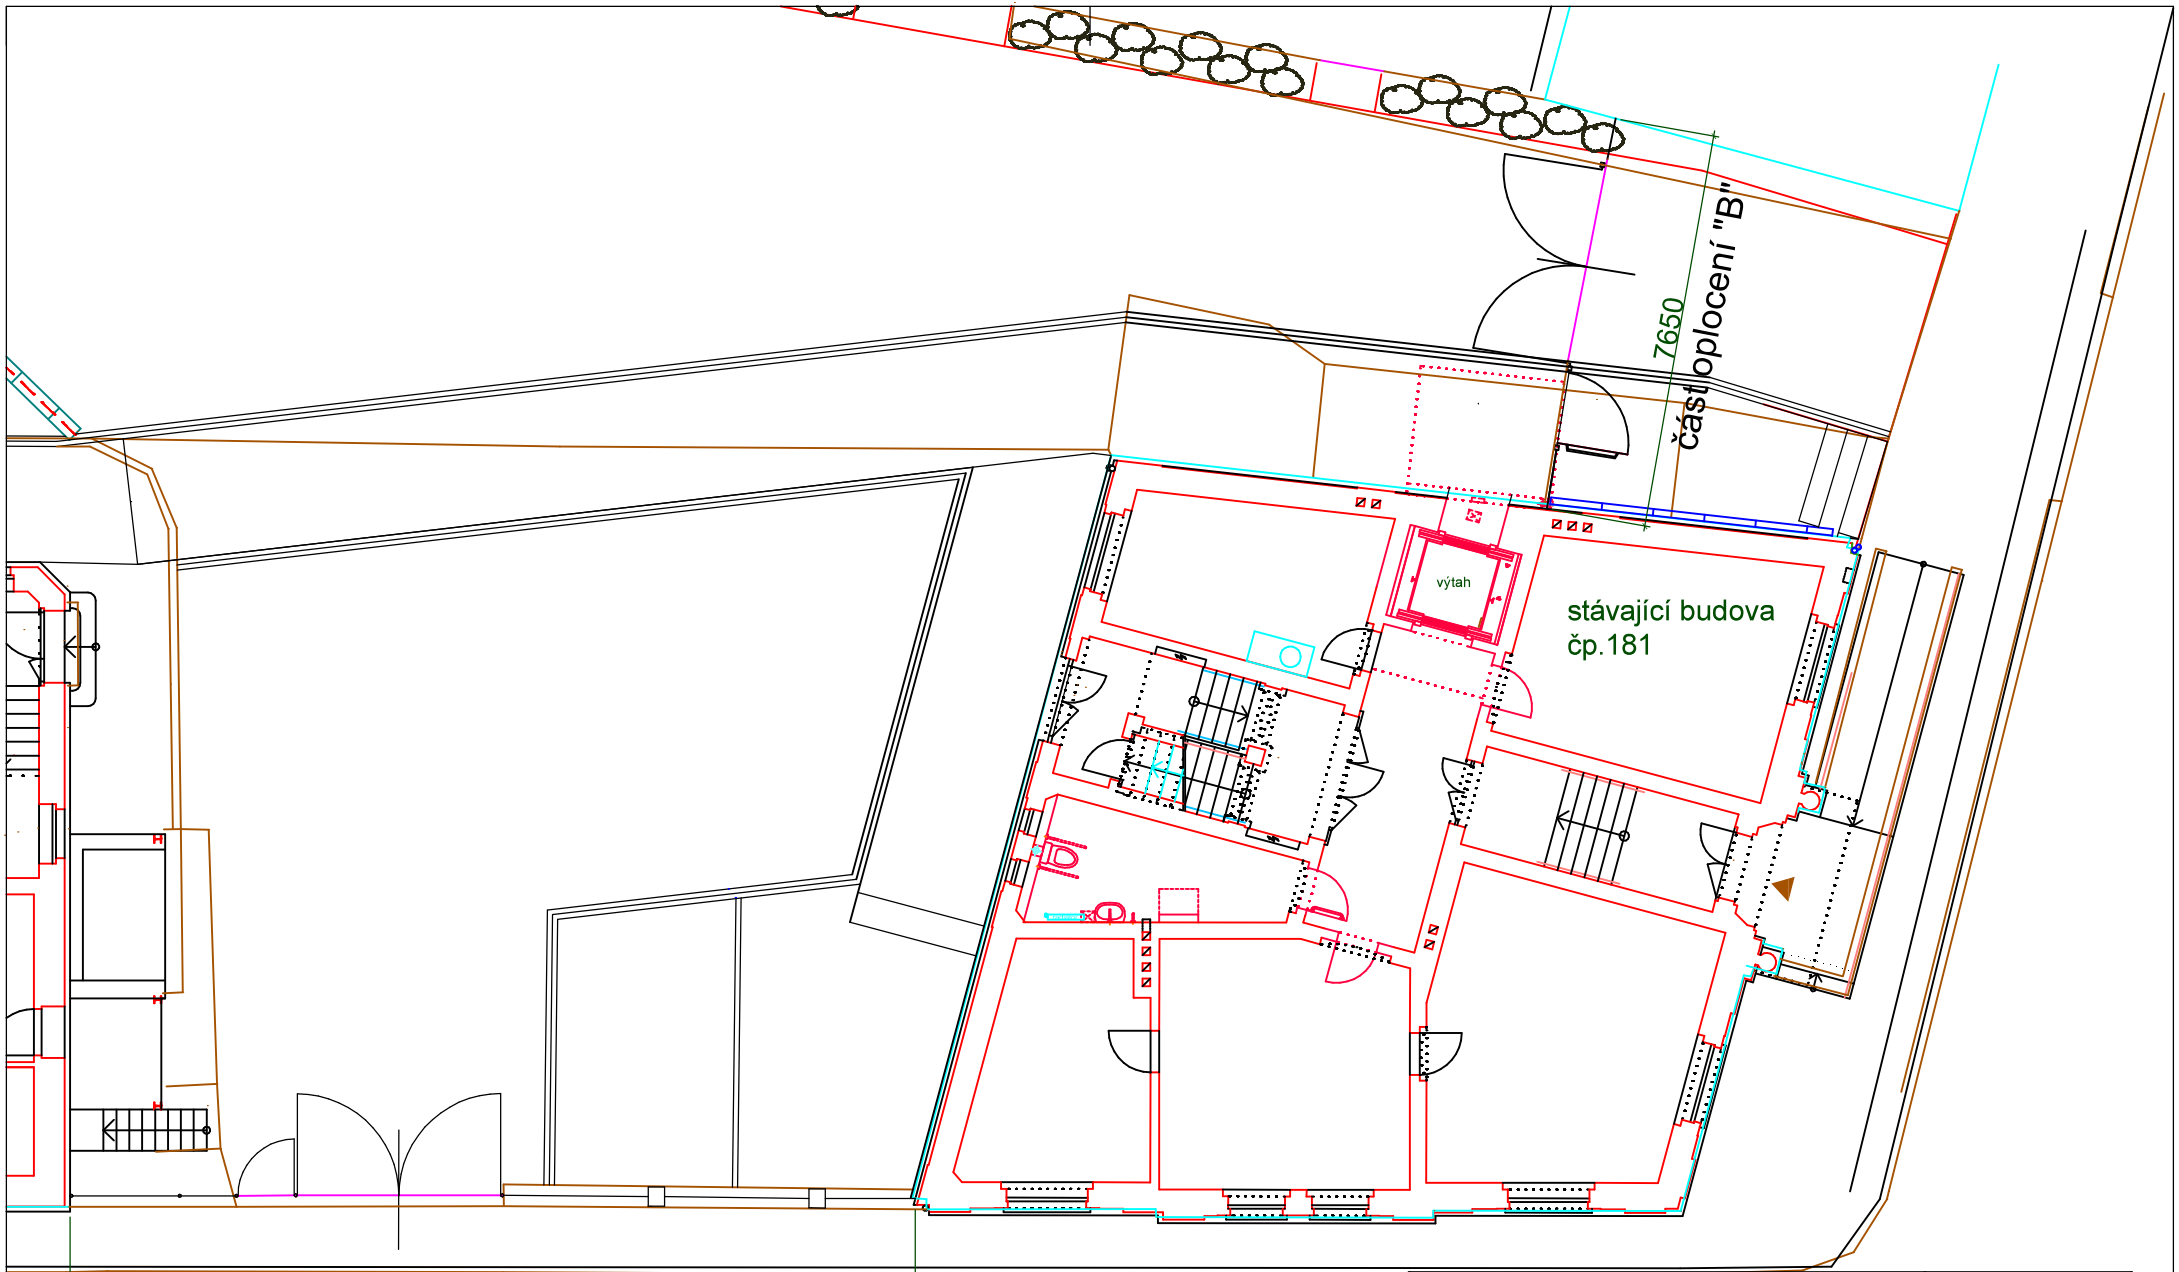

16400
část oplocení "A"

7650
část oplocení "B"

stávající budova
čp.181

Stavebník	Město Mimoň			
Obec	Mimoň, p.p.č.159, 161, 162			
Katastr	Mimoň			
Projektant	Ing.Jaroslav Filek			
Stavba	Oprava oplocení dvora MěÚ		Datum	VII.2019
Výkres			Formát	A4
			Měřítko	1 : 100
	Situace - stávající stav		Č.výkresu	01