



CELKOVÝ PODÉLNÝ ŘEZ

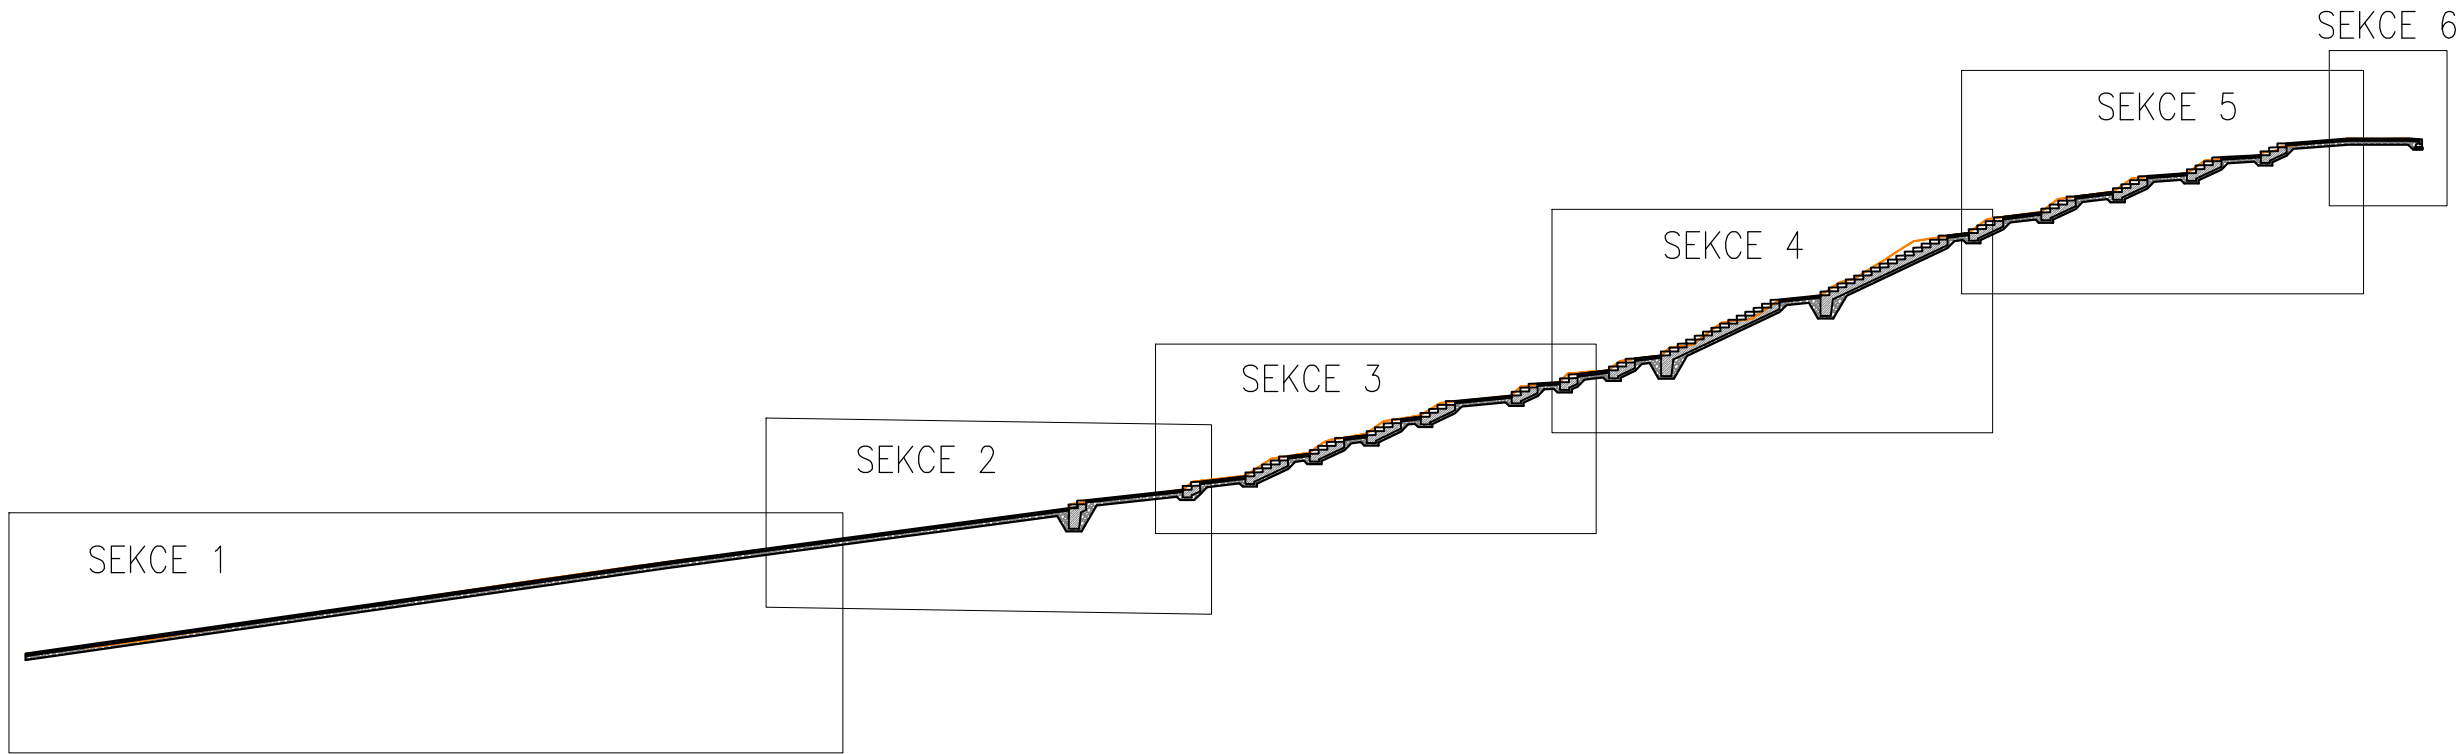

SEKCE 1
M 1:100

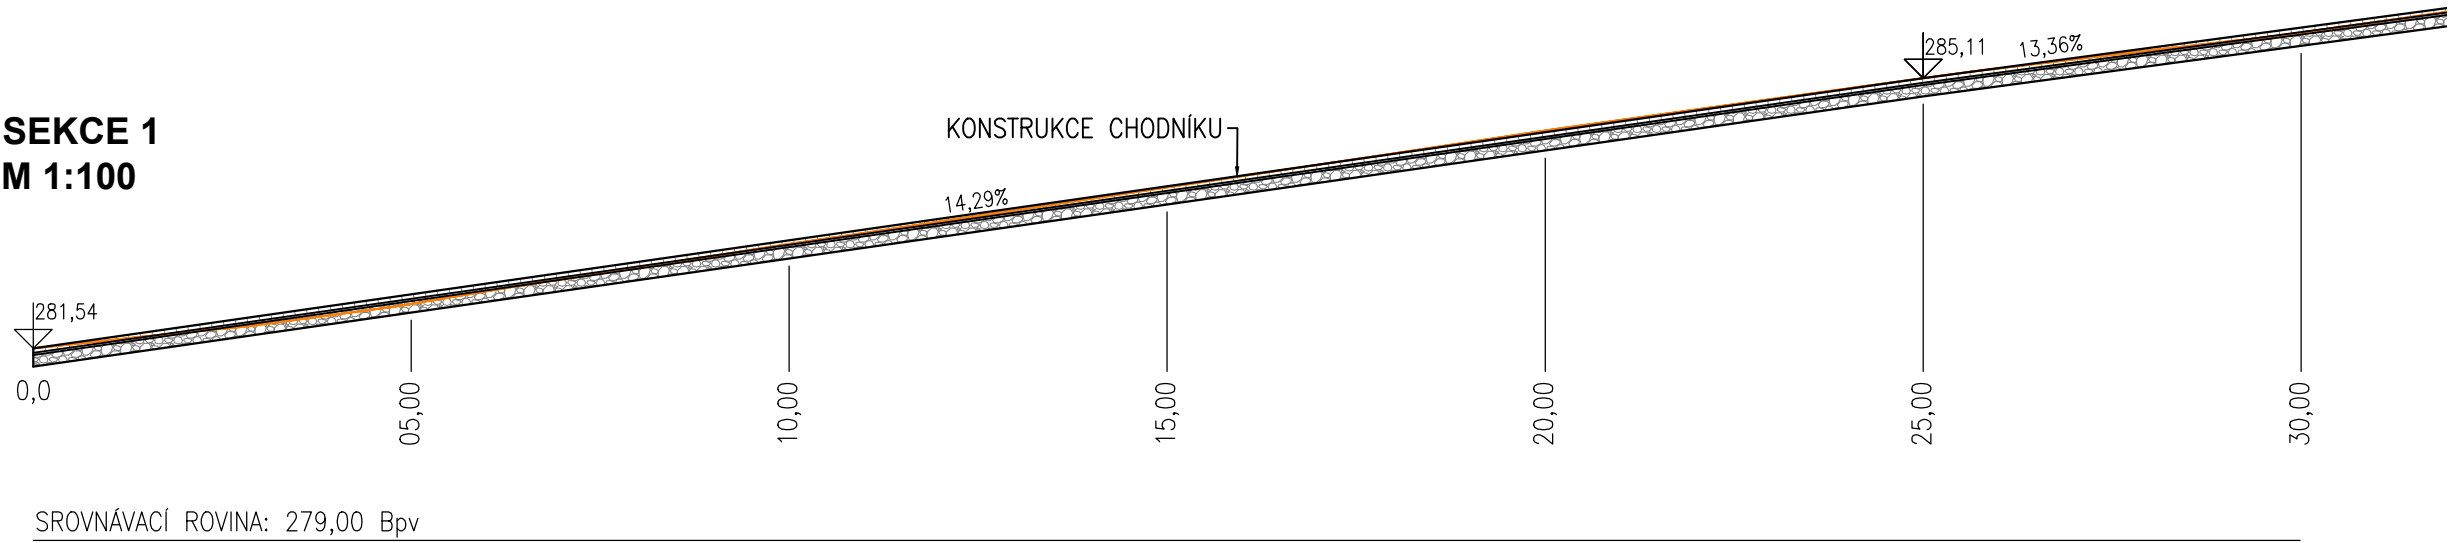

SROVNÁVACÍ ROVINA: 279,00 Bpv

LEGENDA:

- STÁVAJÍCÍ TERÉN/KONTURA STÁVAJÍCÍHO SCHODIŠTĚ
- BETON
- LOŽE JEMNÉ FRAKCE
- LOŽE HRUBÉ FRAKCE
- BETON. DLAŽBA

stavba:

OPRAVA
SCHODIŠTĚ

MIMOŇ

investor:
MĚSTO MIMOŇ
Mírová 120, 47124 Mimoň
Česká republika

hlavní inženýr projektu:
DWS project s.r.o
Poličanská 1487, Újezd nad Lesy
1900 16 Praha 9, Česká republika
T: +420 722 952 319



polohopisný systém: S-JTSK
výškový systém: Bpv

stupeň:
Pomocná technická dokumentace

část dokumentace:

stavební objekt:
TERÉNNÍ SCHODIŠTĚ A CHODNÍK

hlavní architekt projektu:
Ing. Jan Dvořák

datum:
11/2019

vedení projektu:
Ing. Jan Dvořák

formát:
A3

hlavní inženýr projektu:
Ing. Jan Dvořák

měřítko:
1:100

zodpovědný projektant části:
Ing. Jan Dvořák

zakázkové číslo:
190503

vypracoval:
Ing. Jan Dvořák

příloha:
PODÉLNÝ ŘEZ

č. přílohy:
2.b.1

č. paré: