




SEKCE 4
M 1:50

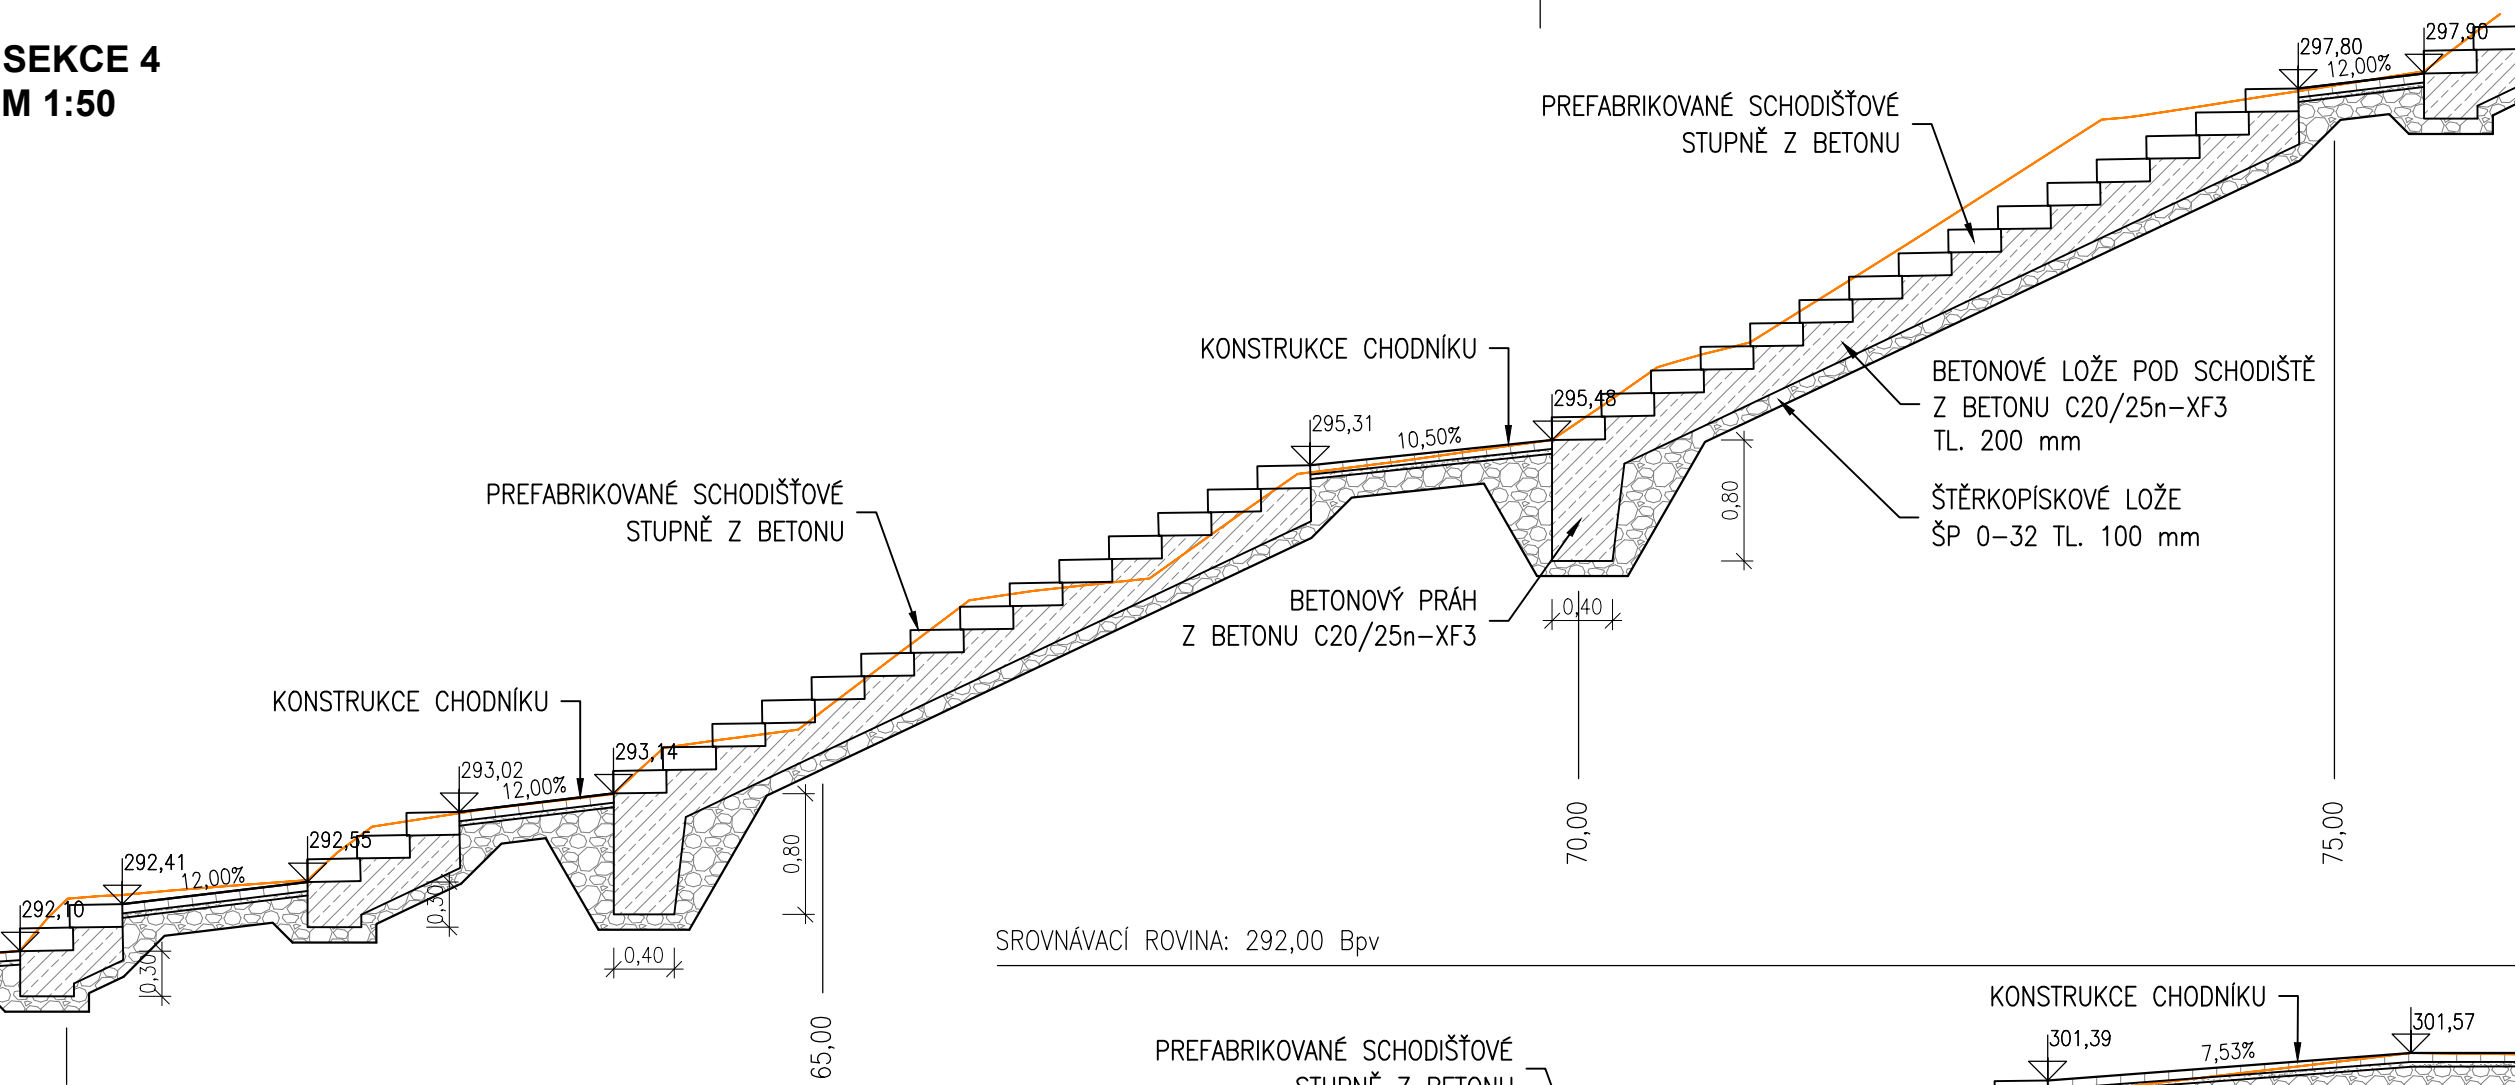

SEKCE 5
M 1:50

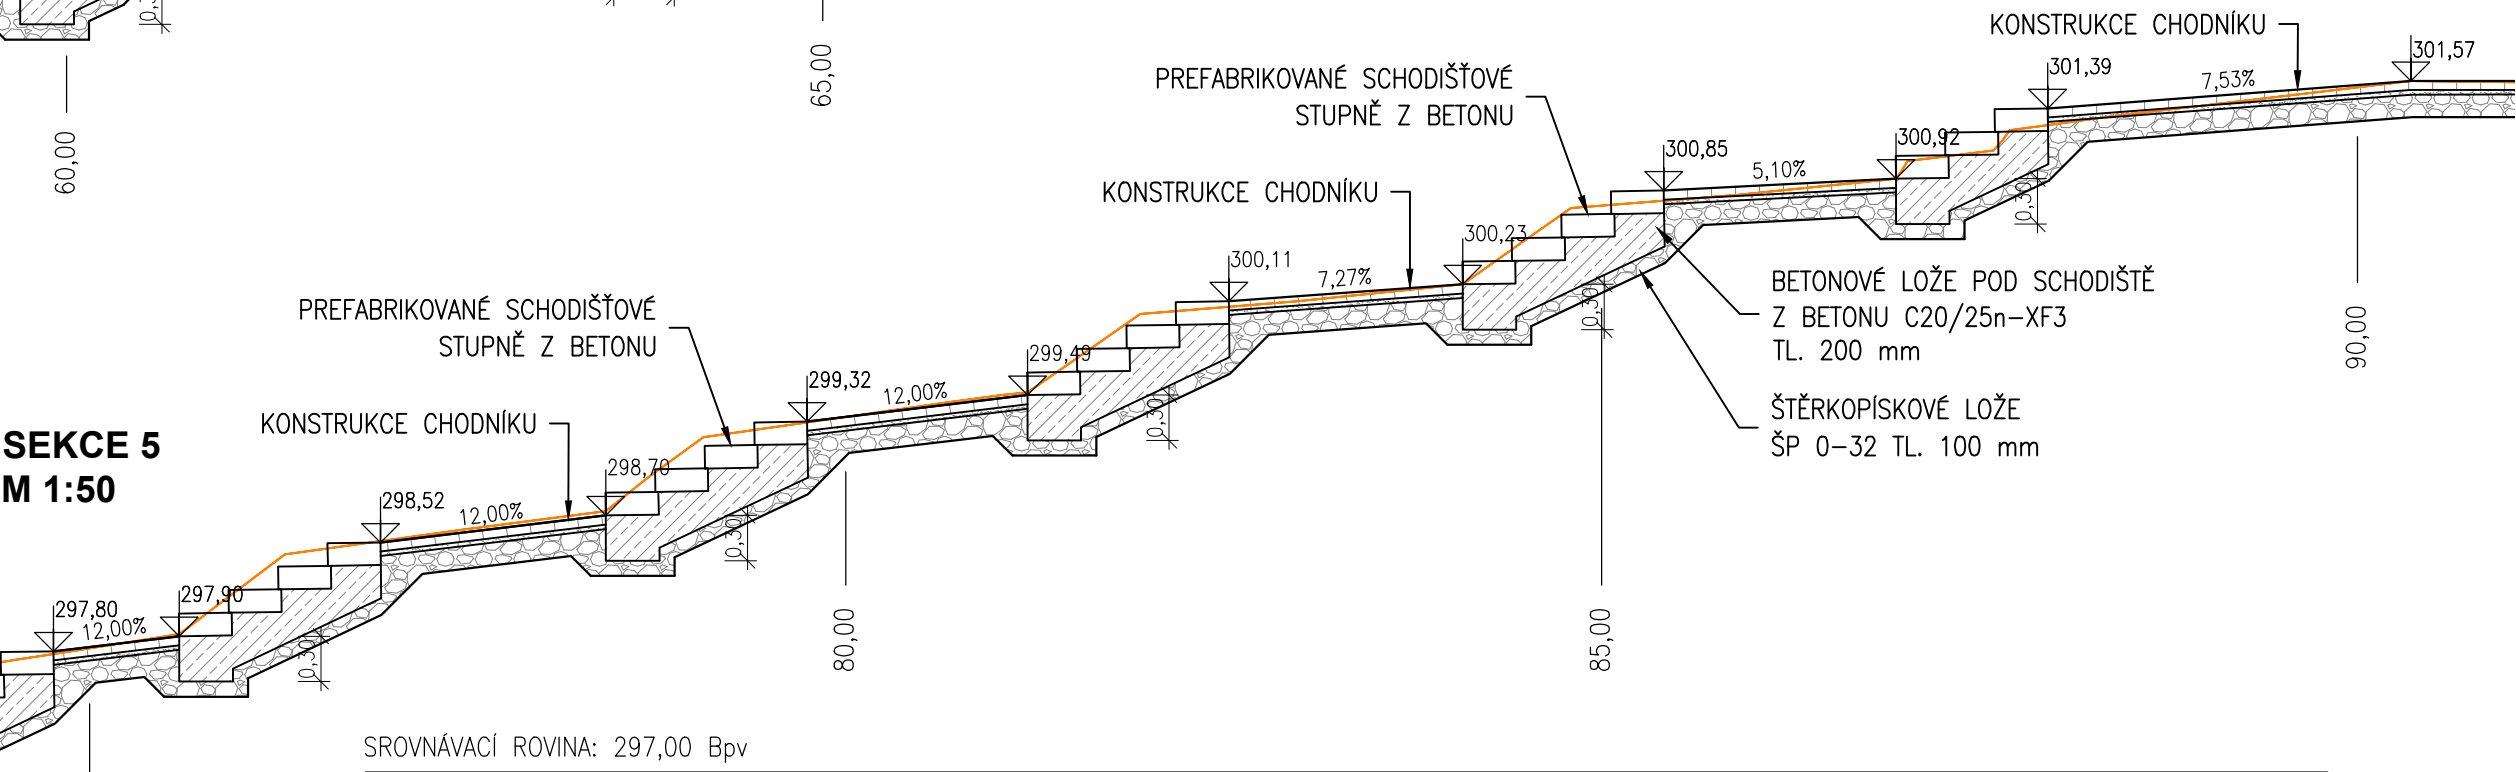

SEKCE 6
M 1:50

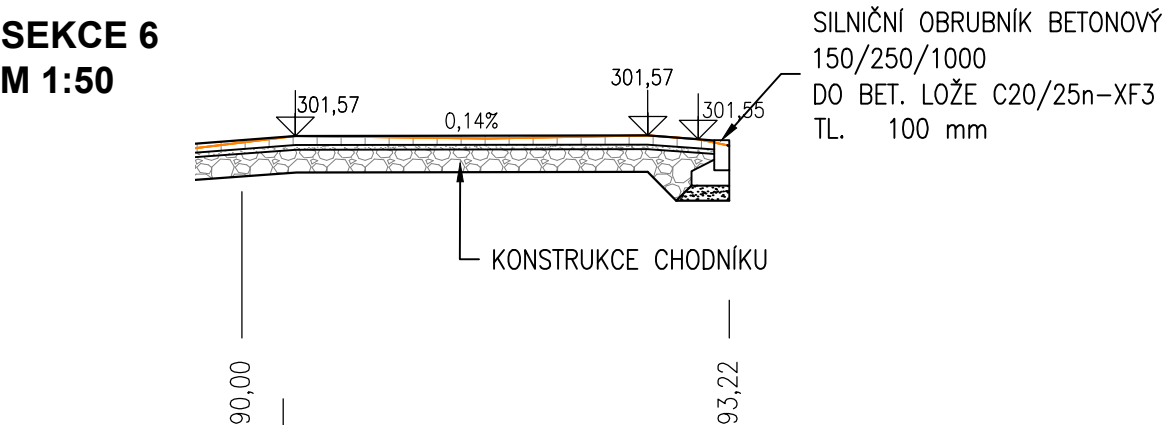

LEGENDA:

- STÁVAJÍCÍ TERÉN/KONTURA STÁVAJÍCÍHO SCHODIŠŤ
- BETON
- LOŽE JEMNÉ FRAKCE
- LOŽE HRUBÉ FRAKCE
- BETON. DLAŽBA

stavba:

OPRAVA
SCHODIŠŤ

MIMOŇ

investor:

MĚSTO MIMOŇ
Mírová 120, 47124 Mimoň
Česká republika

hlavní inženýr projektu:

DWS project s.r.o
Poličanská 1487, Újezd nad Lesy
1900 16 Praha 9, Česká republika
T: +420 722 952 319



polohopisný systém:

S-JTSK
Bpv

výškový systém:

stupeň:

Pomocná technická dokumentace

část dokumentace:

stavební objekt:

TERÉNNÍ SCHODIŠŤE A CHODNÍK

hlavní architekt projektu:

Ing. Jan Dvořák

datum:

11/2019

vedení projektu:

Ing. Jan Dvořák

formát:

A3

hlavní inženýr projektu:

Ing. Jan Dvořák

měřítko:

1:50

zodpovědný projektant části:

Ing. Jan Dvořák

zakázkové číslo:

190503

vypracoval:

Ing. Jan Dvořák

příloha:

PODÉLNÝ ŘEZ

č. přílohy:

2.b.3

č. paré: