
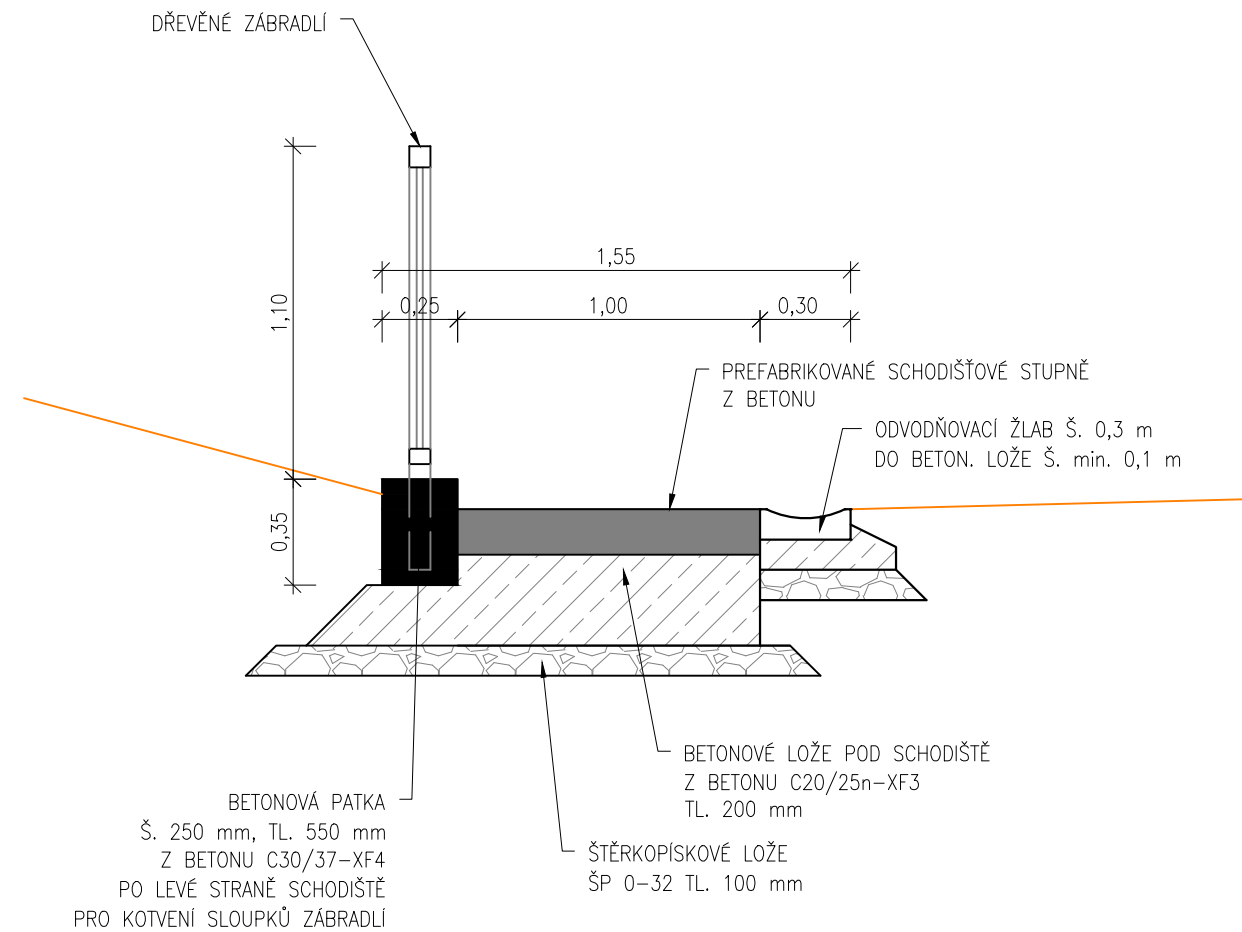
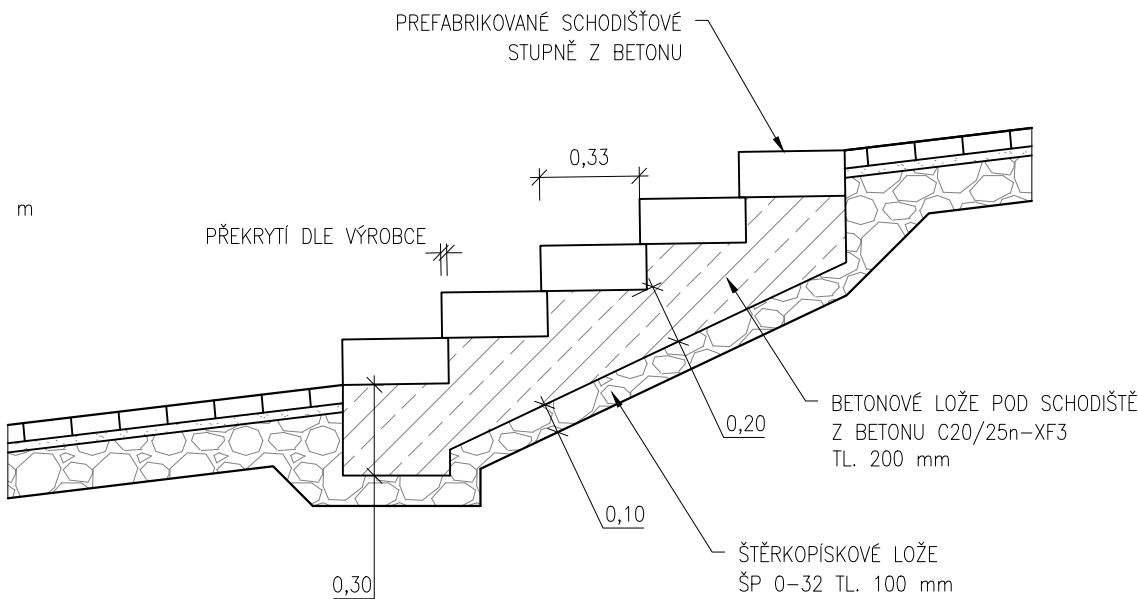


DETAILY
M 1:25

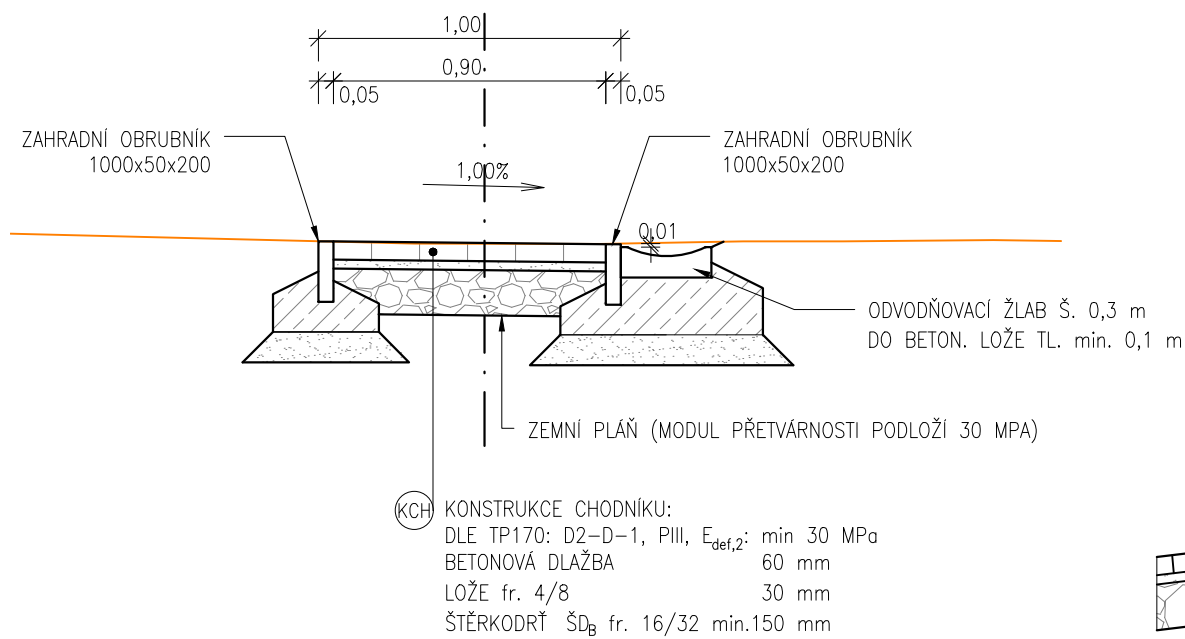

stavba:

OPRAVA SCHODIŠTĚ

MIMOŇ

investor:

MĚSTO MIMOŇ
Mírová 120, 47124 Mimoň
Česká republika

hlavní inženýr projektu:

DWS project s.r.o
Poličanská 1487, Újezd nad Lesy
1900 16 Praha 9, Česká republika
T: +420 722 952 319



polohopisný systém:

**S-JTSK
Bpv**

výškový systém:

stupeň:

Pomocná technická dokumentace

část dokumentace:

stavební objekt:

TERÉNNÍ SCHODIŠTĚ A CHODNÍK

hlavní architekt projektu:

Ing. Jan Dvořák

datum:

11/2019

vedení projektu:

Ing. Jan Dvořák

formát:

A3

hlavní inženýr projektu:

Ing. Jan Dvořák

měřítko:

1:25

zodpovědný projektant části:

Ing. Jan Dvořák

zakázkové číslo:

190503

vypracoval:

Ing. Jan Dvořák

příloha:

DETAILY

č. přílohy:

2.c

č. paré: