

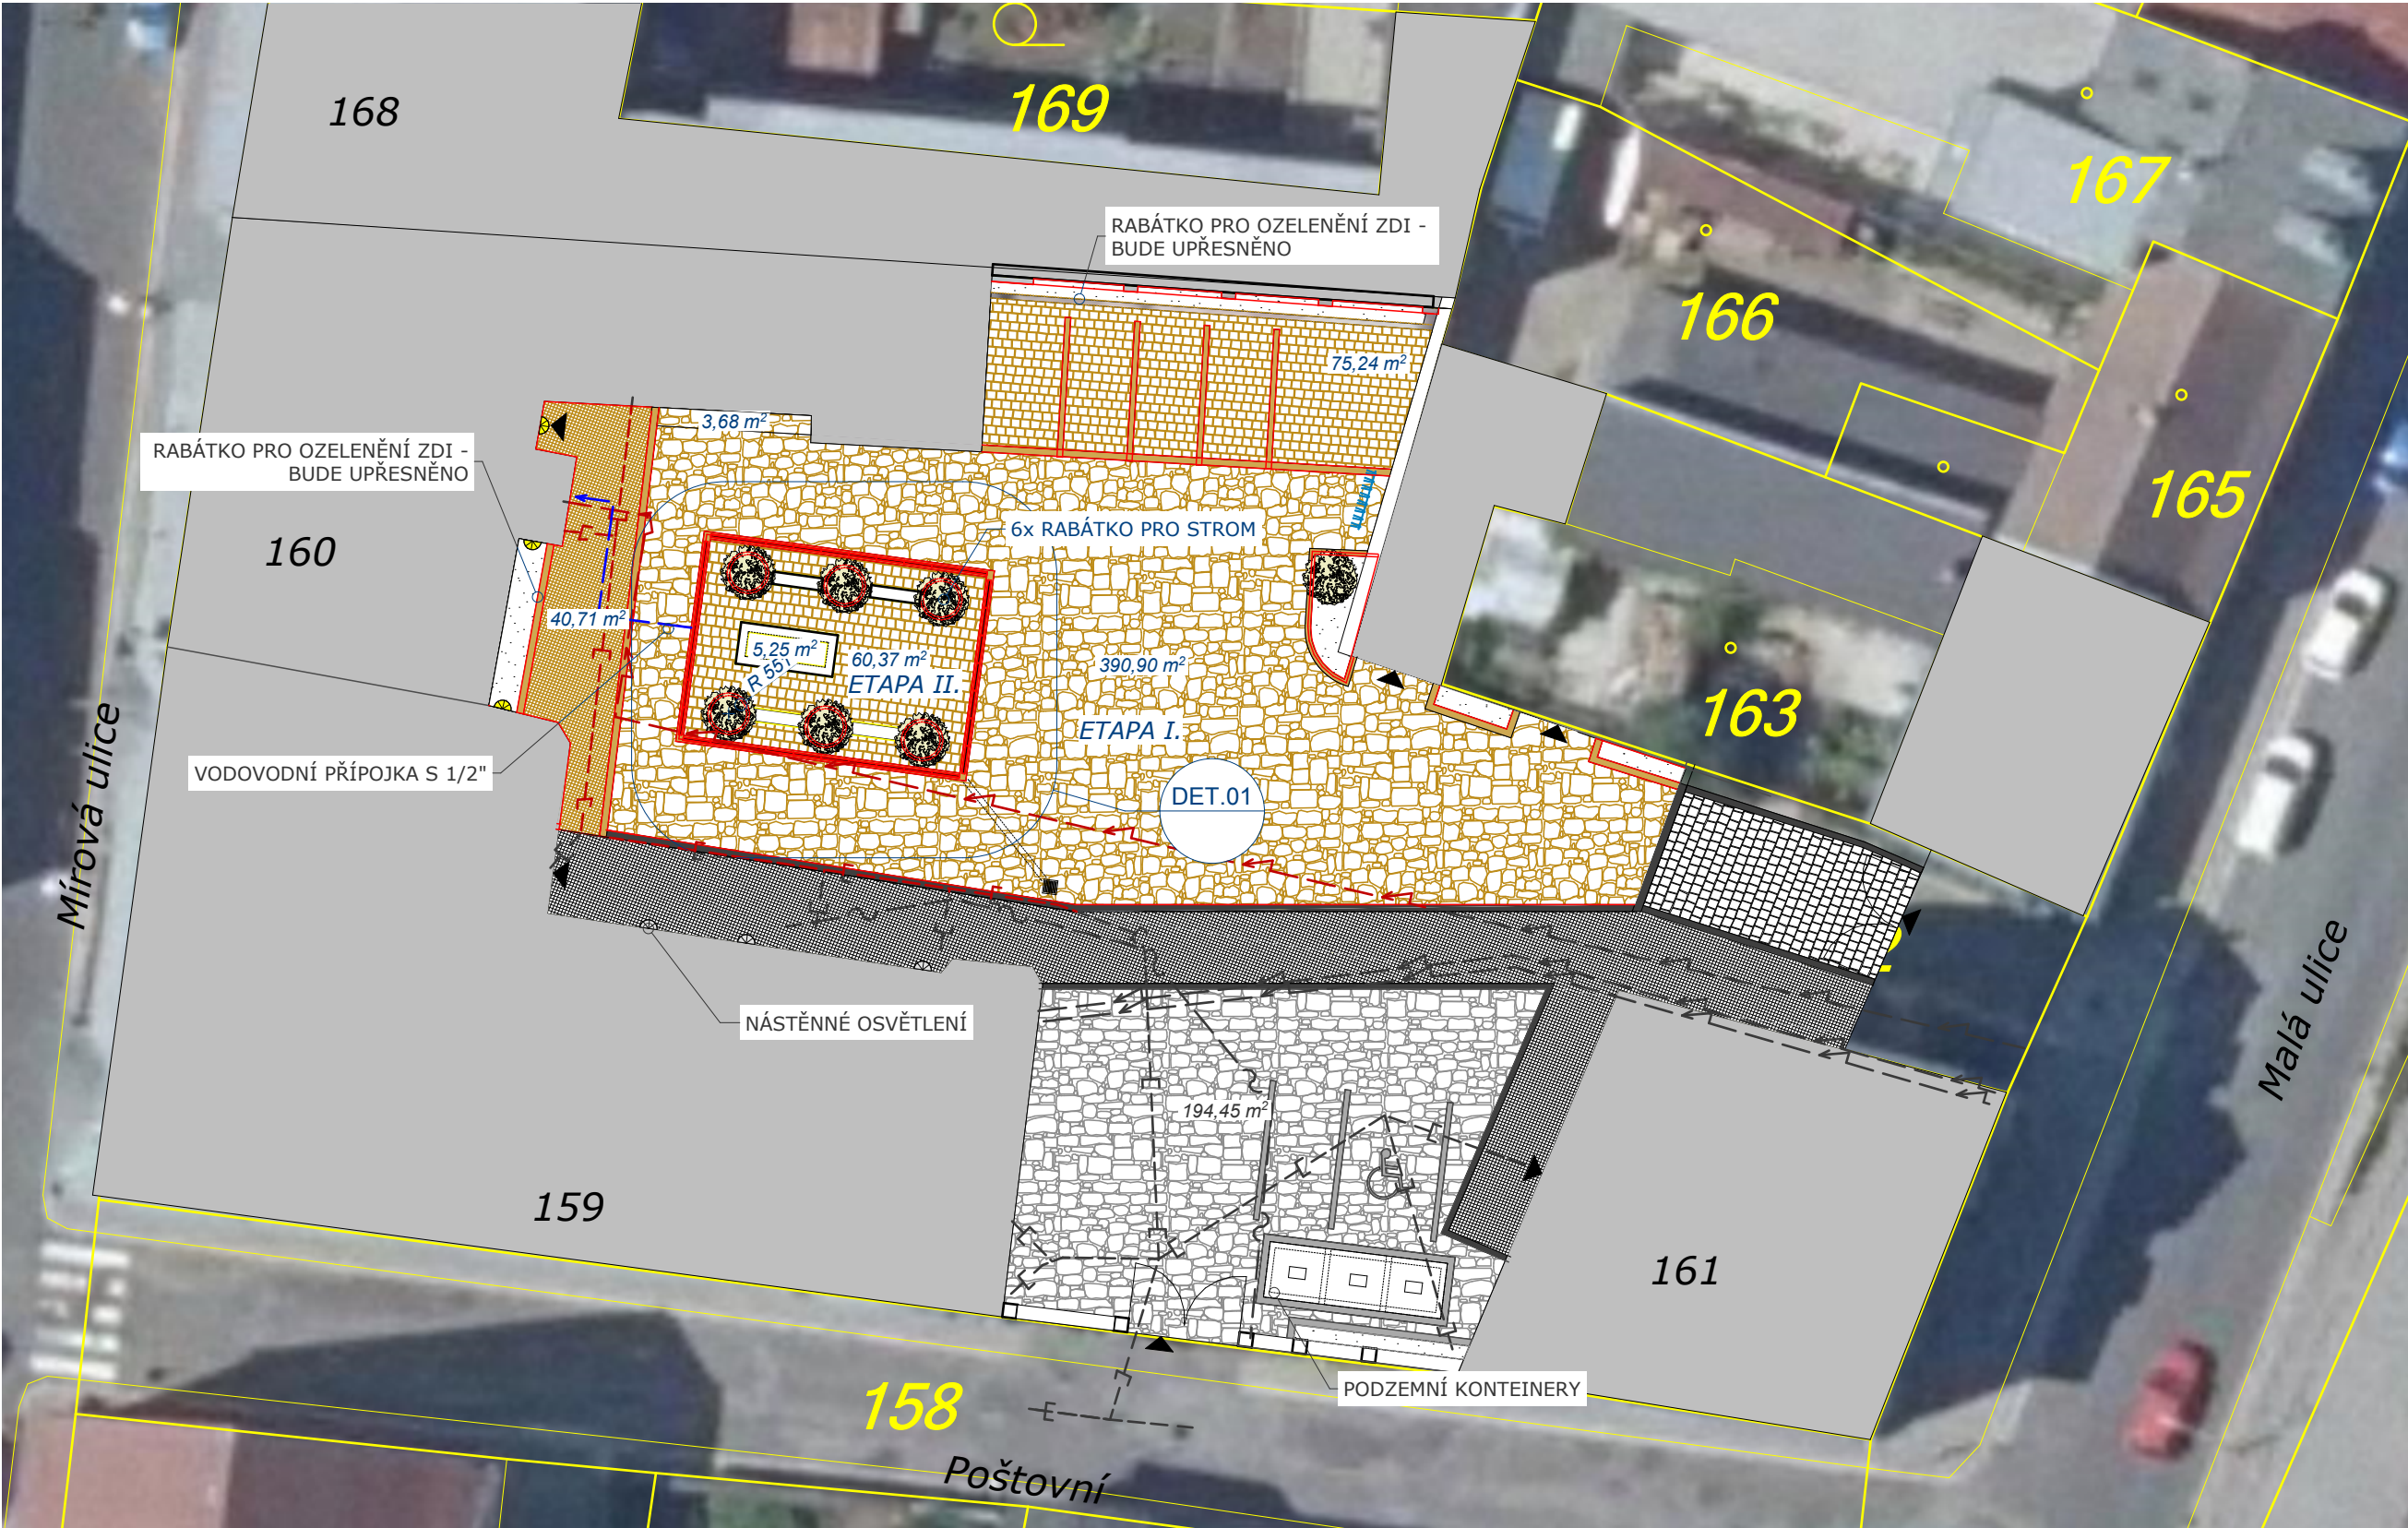
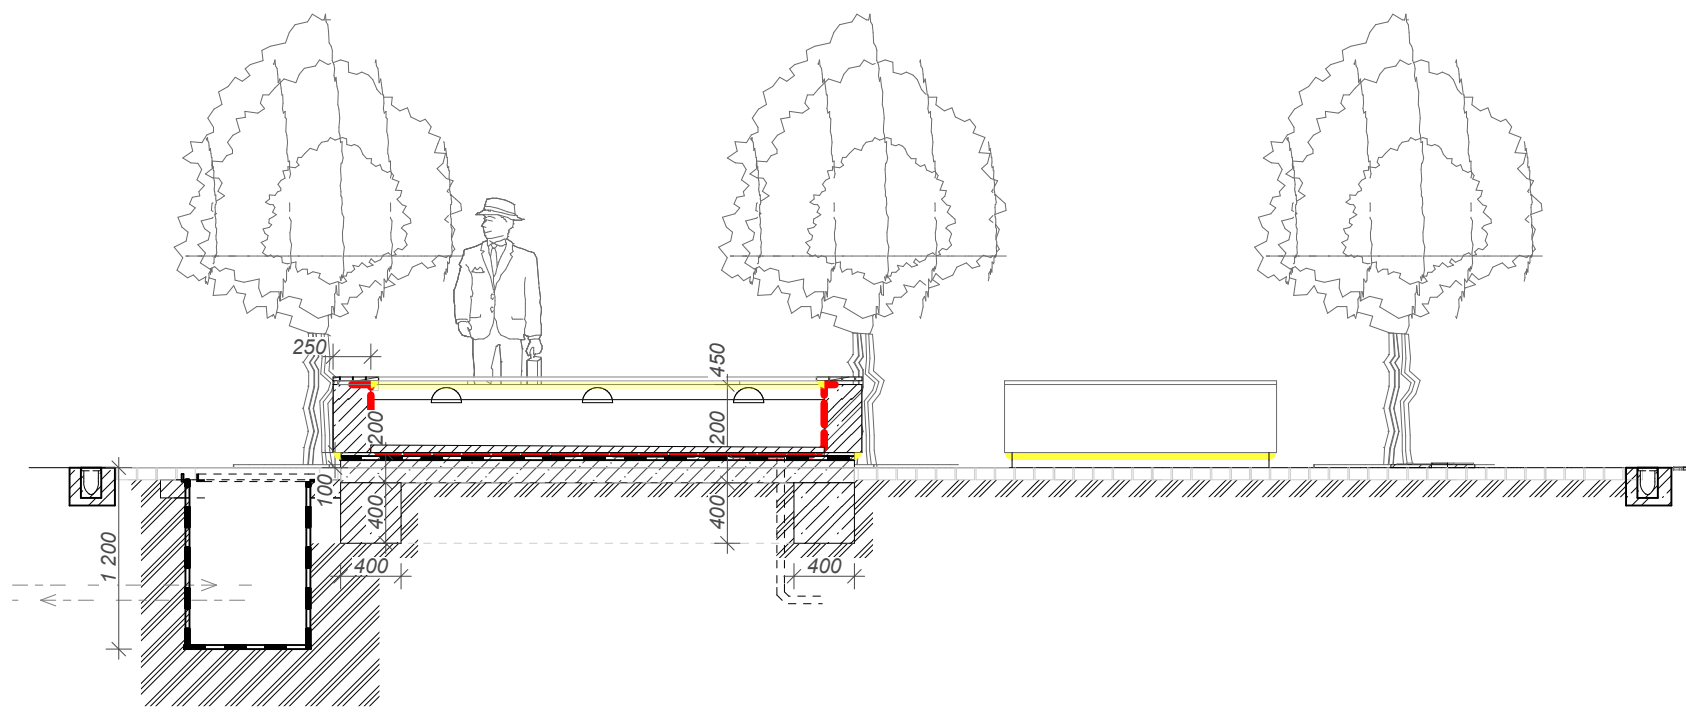


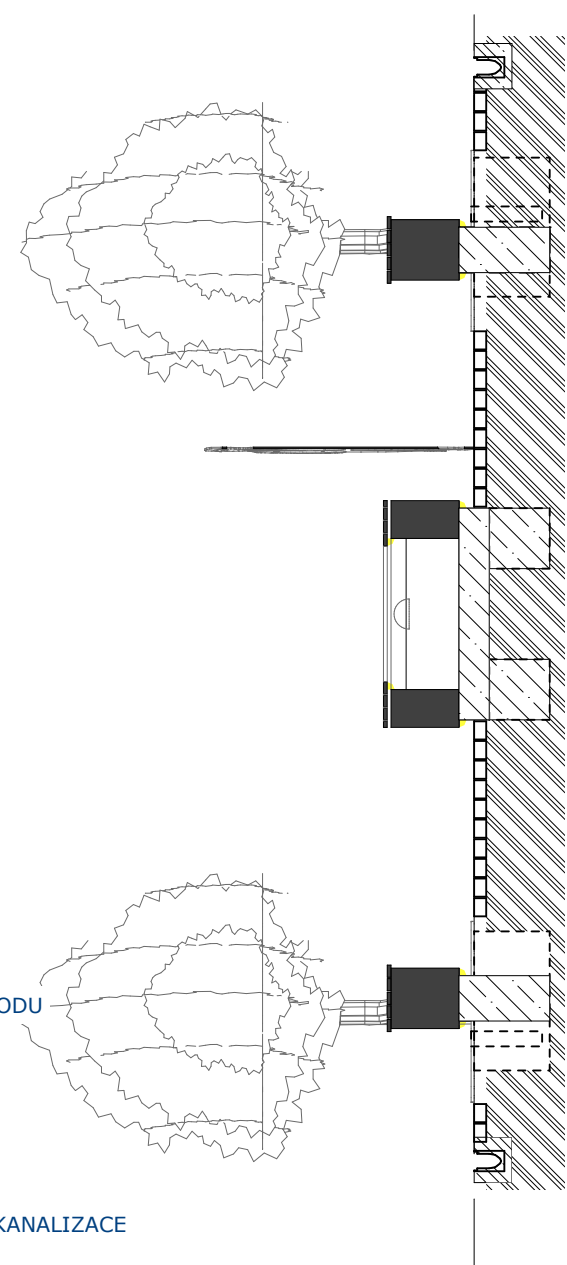

- MALÁ KOSTKA - REALIZOVANÁ
- MALÁ KOSTKA - STÁVAJÍCÍ
- ŽULOVÁ DLAŽBA - REALIZOVANÁ
- ŽULOVÁ DLAŽBA - STÁVAJÍCÍ
- ZÁHON PRO ROSTLINY - REALIZOVANÝ
- DIVOKÁ DLAŽBA - REALIZOVANÁ
- DIVOKÁ DLAŽBA STÁVAJÍCÍ

- DVOULINKA Z MALÉ KOSTKY - REALIZOVANÁ
- DVOULINKA Z MALÉ KOSTKY - STÁVAJÍCÍ
- ACO MULTIDRAIN
- VEDENÍ VN - STÁVAJÍCÍ
- DEŠŤ. KANALIZACE - STÁVAJÍCÍ
- DAT. KABEL - STÁVAJÍCÍ
- VOD. PŘÍPOJKA - REALIZOVANÉ

VYPRACOVAL		KRAJÍČEK JAN	
INVESTOR		MĚSTO MIMOŇ	
RENOVACE DVORA MĚÚ Mimoň			
SITUACE			
FORMÁT	DATUM	Č. VÝKRESU	01
A3	29. 4. 2020		
MĚŘÍTKO	1:250		

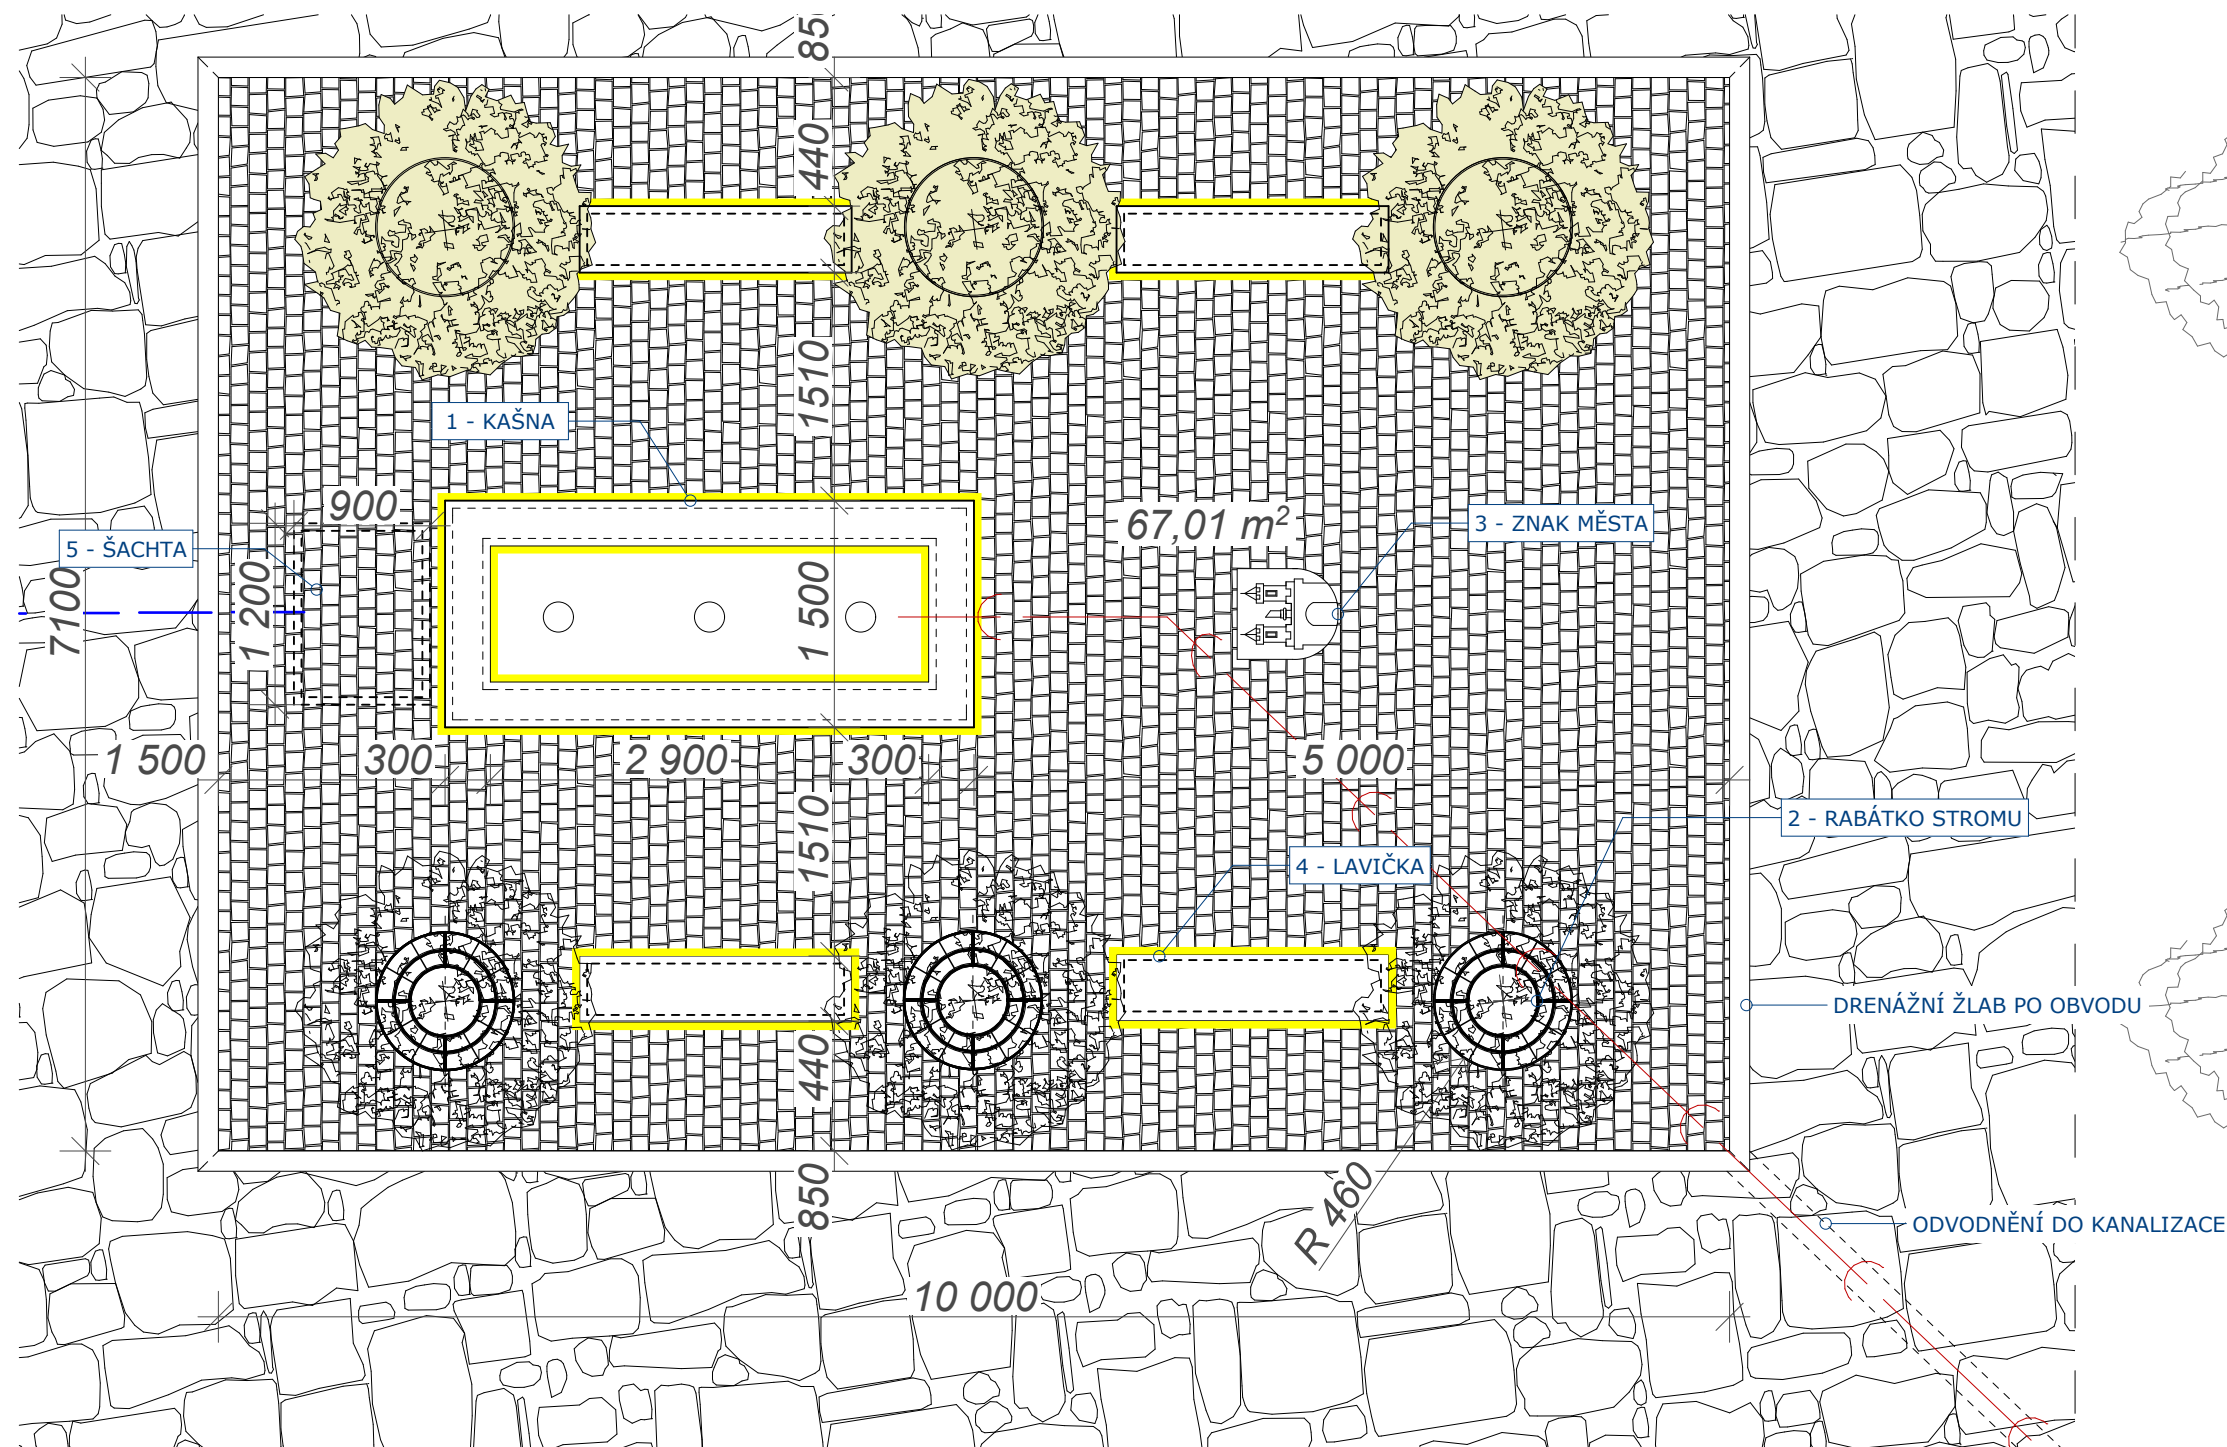

VYPRACOVAL		KRAJÍČEK JAN	
INVESTOR		MĚSTO MIMOŇ	
RENOVACE DVORA MěÚ Mimoň			
DET.01 ETAPA II			
FORMÁT	DATUM	Č. VÝKRESU	02
A3	29. 4. 2020		
MĚŘÍTKO	1:50		

1-KAŠNA*

Založená na bet. soklu, výška nad upraveným terénem cca 100mm.
Obvod tvořen hladkými pohledovými bloky (bez struktury, bednění plošné) bloky tl. 250mm, výška 400mm, předsazeno o 50mm přes okraj betonového soklu. U dlažby budou ukotveny LED pásky v barvě teplá bílá. Folie tmavě šedá, bude ujasněno dle vzorníku při realizaci
Horní líc betonové kašny bude osazen modřínovými prkny ošetřenými olejem pro hnilobě
v barvě modřín shodnými s prkny lavice. Kotveno nerezovými šrouby.
Bude vytvořen přesah 50mm přes okraj obvodu směrem nad hladinu vody. Na dolní líc bude umístěn LED pásek. Uprostřed budou umístěna 3 nerezová výřidla Ø150mm.
V západní část kašny bude umístěna šachta kde bude umístěn kohout na napouštění odvodňovacími l. .
Na prolehlé straně pak bude výpuště napojena na kanalizaci

2-RABÁTKO STROMU

Ochranná mříž - kovářský prvek v barvě kovářská černá, kruhového tvaru o průměr 920mm z pásoviny tl.5mm pás 200mm. Složen tak aby šel nedestrukčně rozebrat
Dlažba bude ukončena pásovinou přesahující hranu kostky cca 10mm.
Kruhový otvor pro strom cca 450mm s paprskovitými pásky.
Před osazením stromu bude uložen závlahový husí krk.
Výkop pro kořenový bal a zásyp dřevitou štěpkou v mocnos cca 200mm
Osazeno červeným Javorem, výška koruny cca 2000mm.

3 - ZNAK MĚSTA**

Betonový odlitek - barva přírodního betonu cca 600x700mm

4 - LAVIČKA*


Betonová lavice 1800x440x450mm umístěná na betonovém základu Povrch hladký
(sjednocený) s povrchem a barvou betonu kašny. Základ o 50mm uskočený oproti obvodu lavice Na bok základu bude umístěn LED pásek barvy bílá teplá.
Horní sedadlo tvořeno modřínovými prkny ošetřenými modřínovým olejem.
Přišroubováno nerezovými šrouby.

5 - ŠACHTA

900x1200x1200mm vodovodní šachta PVC s vodotěsným poklopem

* Výrobky lze betonovat na místě, za podmínky, že bude dosaženo pohledově hladkého betonu
(plošné - bez struktury)

** Forma bude odkoupena

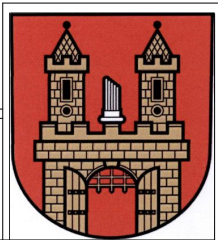VYPRACOVAL KRAJÍČEK JAN	DATUM 29. 4. 2020	Č. VÝKRESU	RENOVACE DVORA MěÚ Mimoň	
INVESTOR MĚSTO MIMOŇ	JMÉNO VÝKRESU POZNÁMKA	03		