


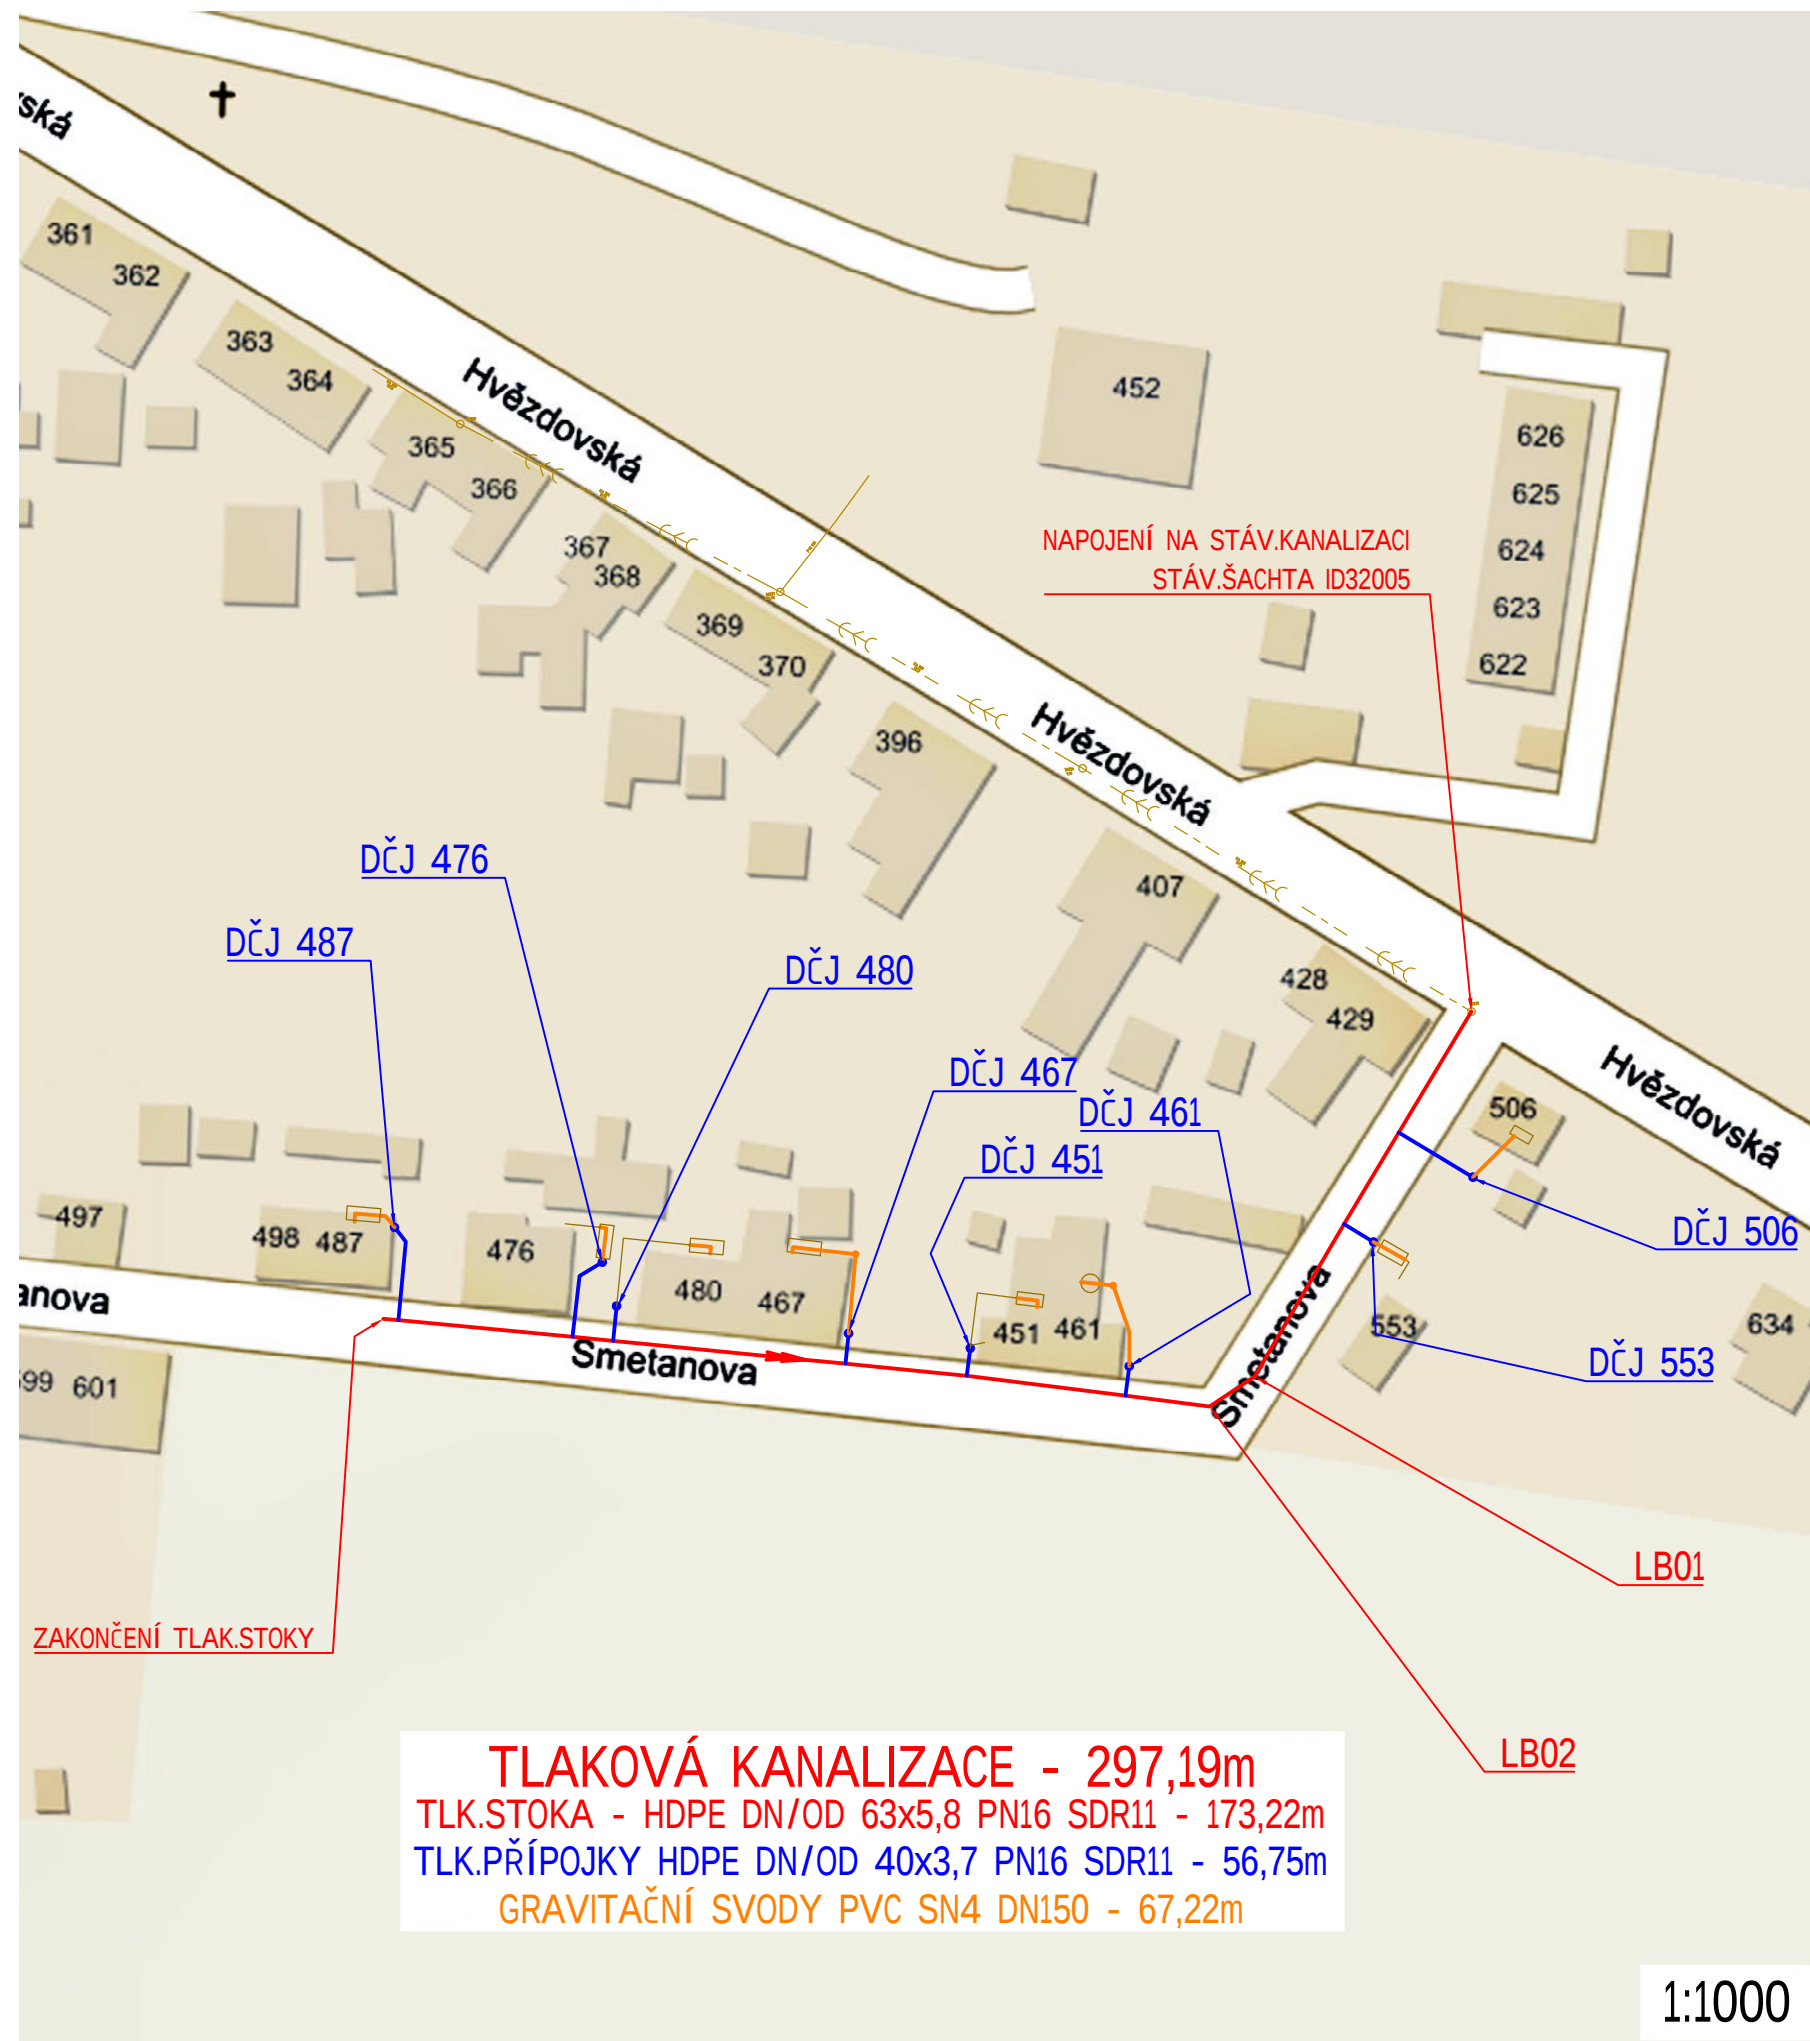

TLAKOVÁ KANALIZACE - 297,19m
TLK.STOKA - HDPE DN/OD 63x5,8 PN16 SDR11 - 173,22m
TLK.PŘÍPOJKY HDPE DN/OD 40x3,7 PN16 SDR11 - 56,75m
GRAVITAČNÍ SVODY PVC SN4 DN150 - 67,22m

1:1000




1:2000

LEGENDA IS:

- TLAKOVÁ KANALIZACE - STOKA
- TLAKOVÁ KANALIZACE - PŘÍPOJKY
- GRAVITAČNÍ SVODY - NOVÉ
- GRAVITAČNÍ SVODY - STÁVAJÍCÍ
- KANALIZACE - JEDNOTNÁ - ŠEVK

LEGENDA:

HRANICE STAVENIŠTĚ

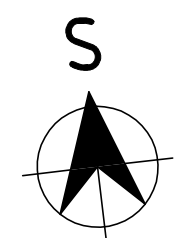

 Vodohospodářské PROJEKTY S.R.O.		VODOHOSPODÁŘSKÉ PROJEKTY s.r.o. Nám.T.G.Masaryka č.p.130, Česká Lípa 470 01 IČ 227 93 186	
vedoucí projektu:	projektoval:		
Ing. J. Tavodová	Ing. J.Tavodová, Ing. R.Ranincová		
kraj:	Liberecký		
investor:	Město Mimoň, Mírová 120, 47124 Mimoň		
název akce:			
Mimoň, Smetanova kanalizace		datum:	leden 2020
		měřítko:	1:1000, 1:2000
		formát:	2x A4
		stupeň PD:	DUR+DSP
název výkresu:		číslo přílohy:	číslo paré:
SITUACE ŠŘÍŠÍCH VZTAHŮ		C.1	