


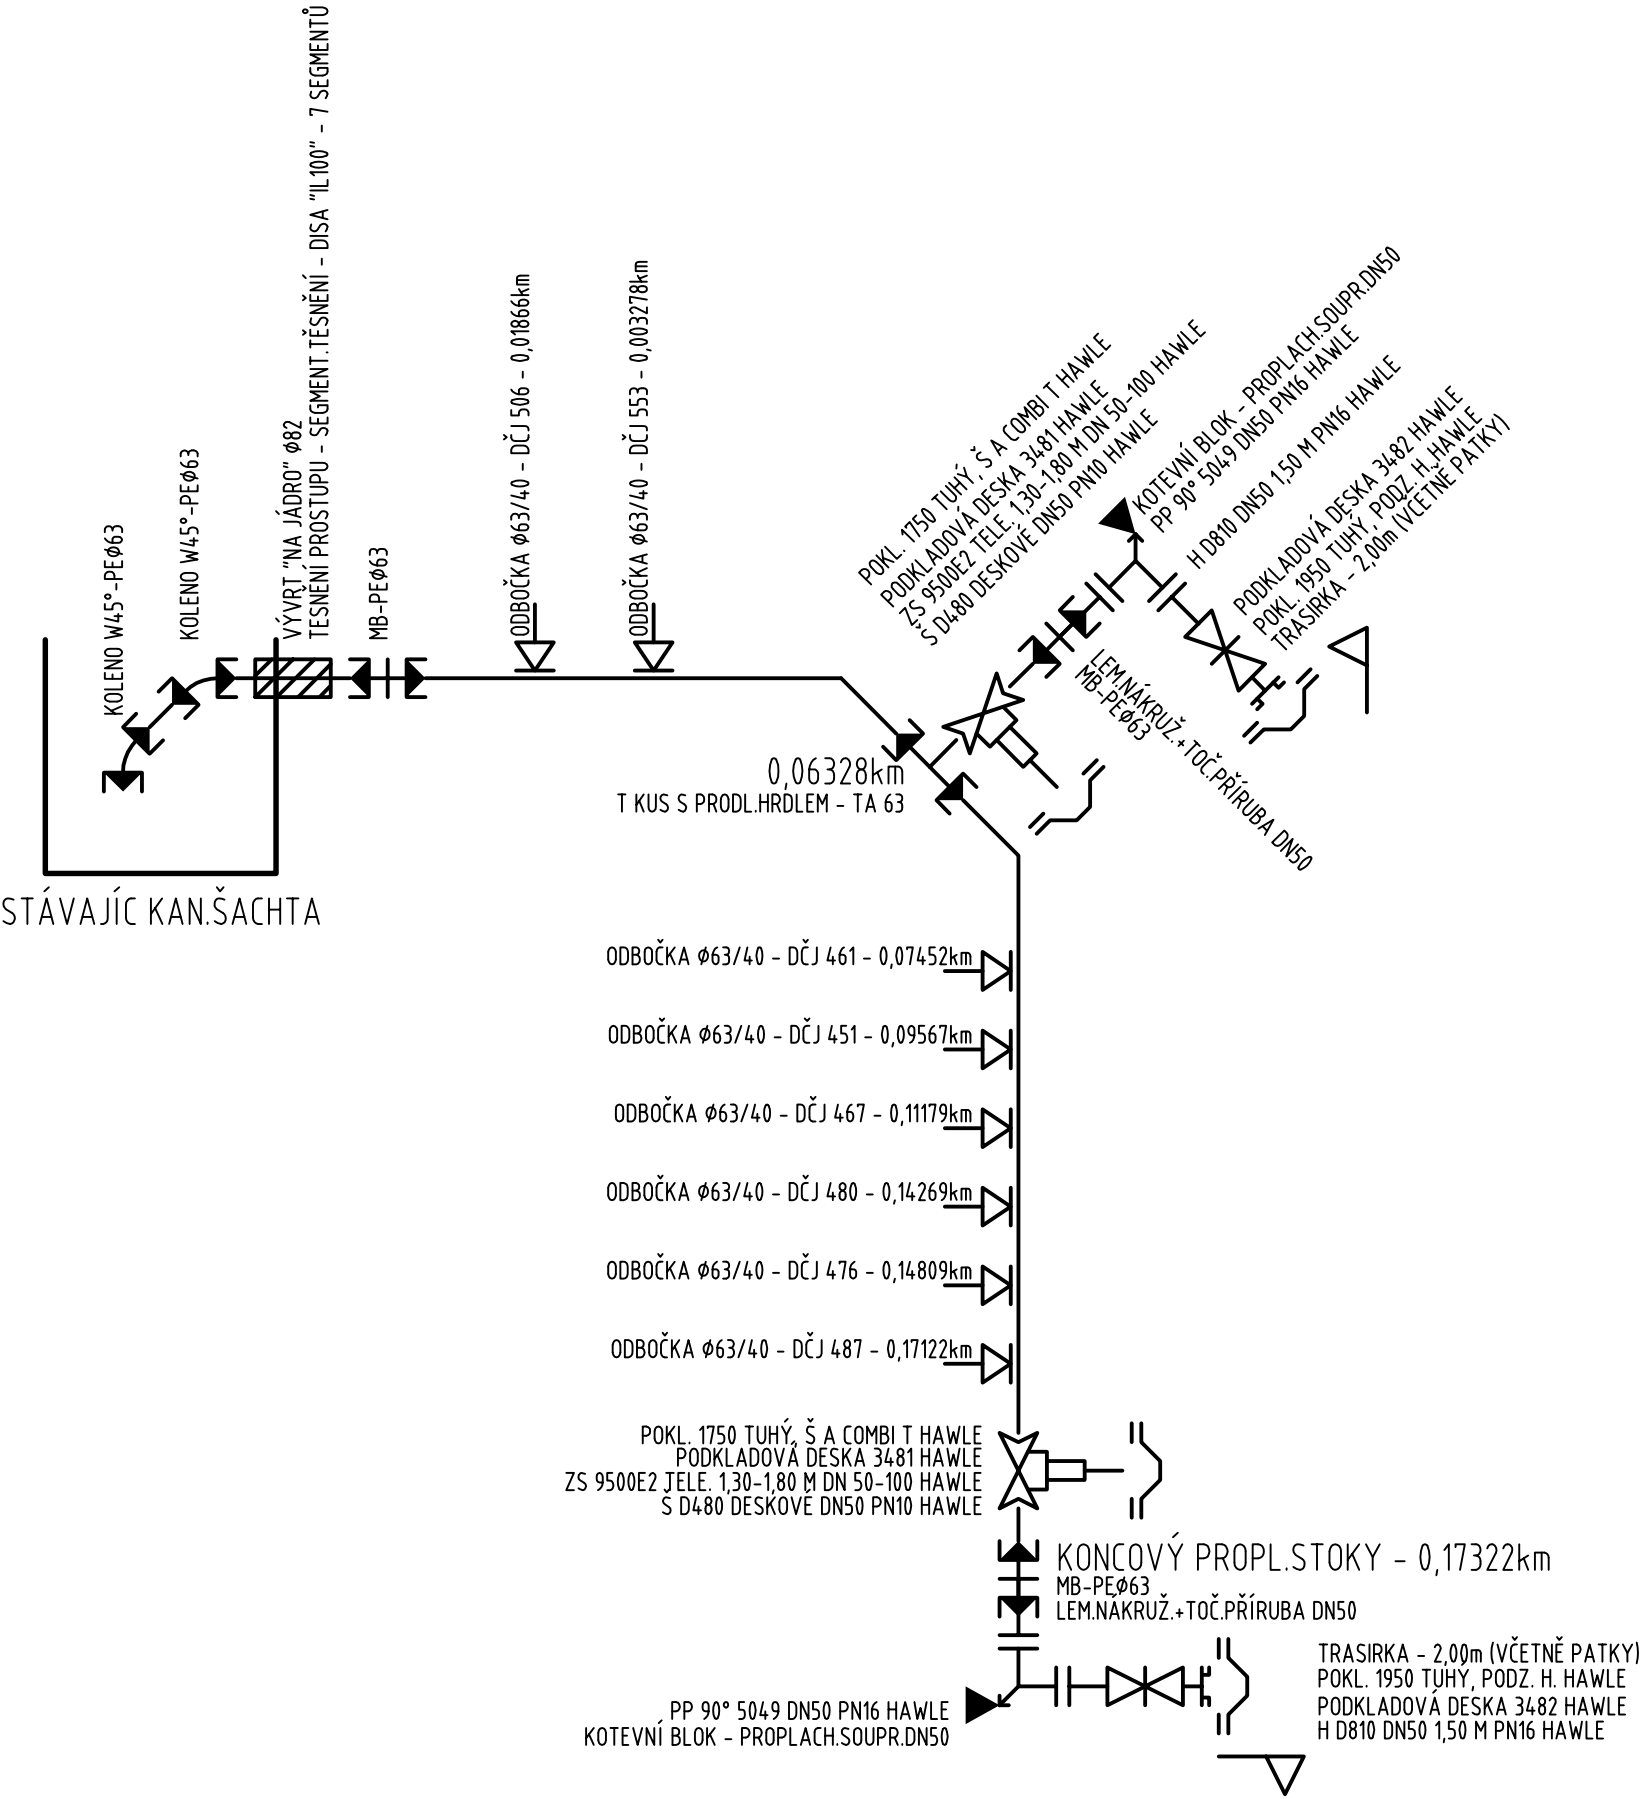

Popis materiálu	mn.	m. j.
POTRUBÍ		
POTRUBÍ PEHD Ø63X5,8 PN16 SDR11 (RC)	173.22	m
TVAROVKY		
KOLENO W45°-PEØ63	2	ks
LEM.NÁKRUŽ.+TOČ.PŘÍRUBA DN50	2	ks
MB-PEØ63	6	ks
PP 90° 5049 DN50 PN16 HAWLE	2	ks
T KUS S PRODL.HRDLEM - TA 63	1	ks
ARMATURY		
H D810 DN50 1,50 M PN16 HAWLE	2	ks
ODBOČKA Ø63/40 - DČJ	8	ks
Š D480 DESKOVÉ DN50 PN10 HAWLE	2	ks
JINÉ		
KOTEVNÍ BLOK - PROPLACH.SOUPR.DN50	2	ks
OCHRANNÁ FÓLIE - HNEDÁ - KANALIZACE- Š.34CM	173.22	m
PODKLADOVÁ DESKA 3481 HAWLE	2	ks
PODKLADOVÁ DESKA 3482 HAWLE	2	ks
POKL. 1750 TUHÝ, Š A COMBI T HAWLE	2	ks
POKL. 1950 TUHÝ, PODZ. H. HAWLE	2	ks
TESNĚNÍ PROSTUPU - SEGMENT.TĚSNĚNÍ - DISA "IL100" - 7 SEGMENTŮ	1	ks
TRASIRKA - 2,00m (VČETNĚ PATKY)	2	ks
VYHLEDÁVACÍ VODIČ CYY 4,00MM2	180.42	m
ZS 9500E2 TELE. 1,30-1,80 M DN 50-100 HAWLE	2	ks
POZNÁMKA		
LOMOVÉ BODY DO 45° BUDOU ŘEŠENY OHYBEM DLE PŘEDPISU VÝROBCE		
PE POTRUBÍ BUDE DODÁNO V TYČÍCH NÁVYNU		
TRUBNÍ MATERIÁL BUDE V PROVEDENÍ DLE PAS 1075, TYP2		

		VODOHOSPODÁŘSKÉ PROJEKTY s.r.o. Nám.T.G.Masaryka č.p.130, Česká Lípa 470 01 IČ 227 93 186	
vedoucí projektu:		projektoval:	
Ing. J. Tavodová		Ing. J.Tavodová, Ing. R.Ranincová	
kraj: Liberecký			
investor:		Město Mimoň, Mírová 120, 47124 Mimoň	
název akce:			