



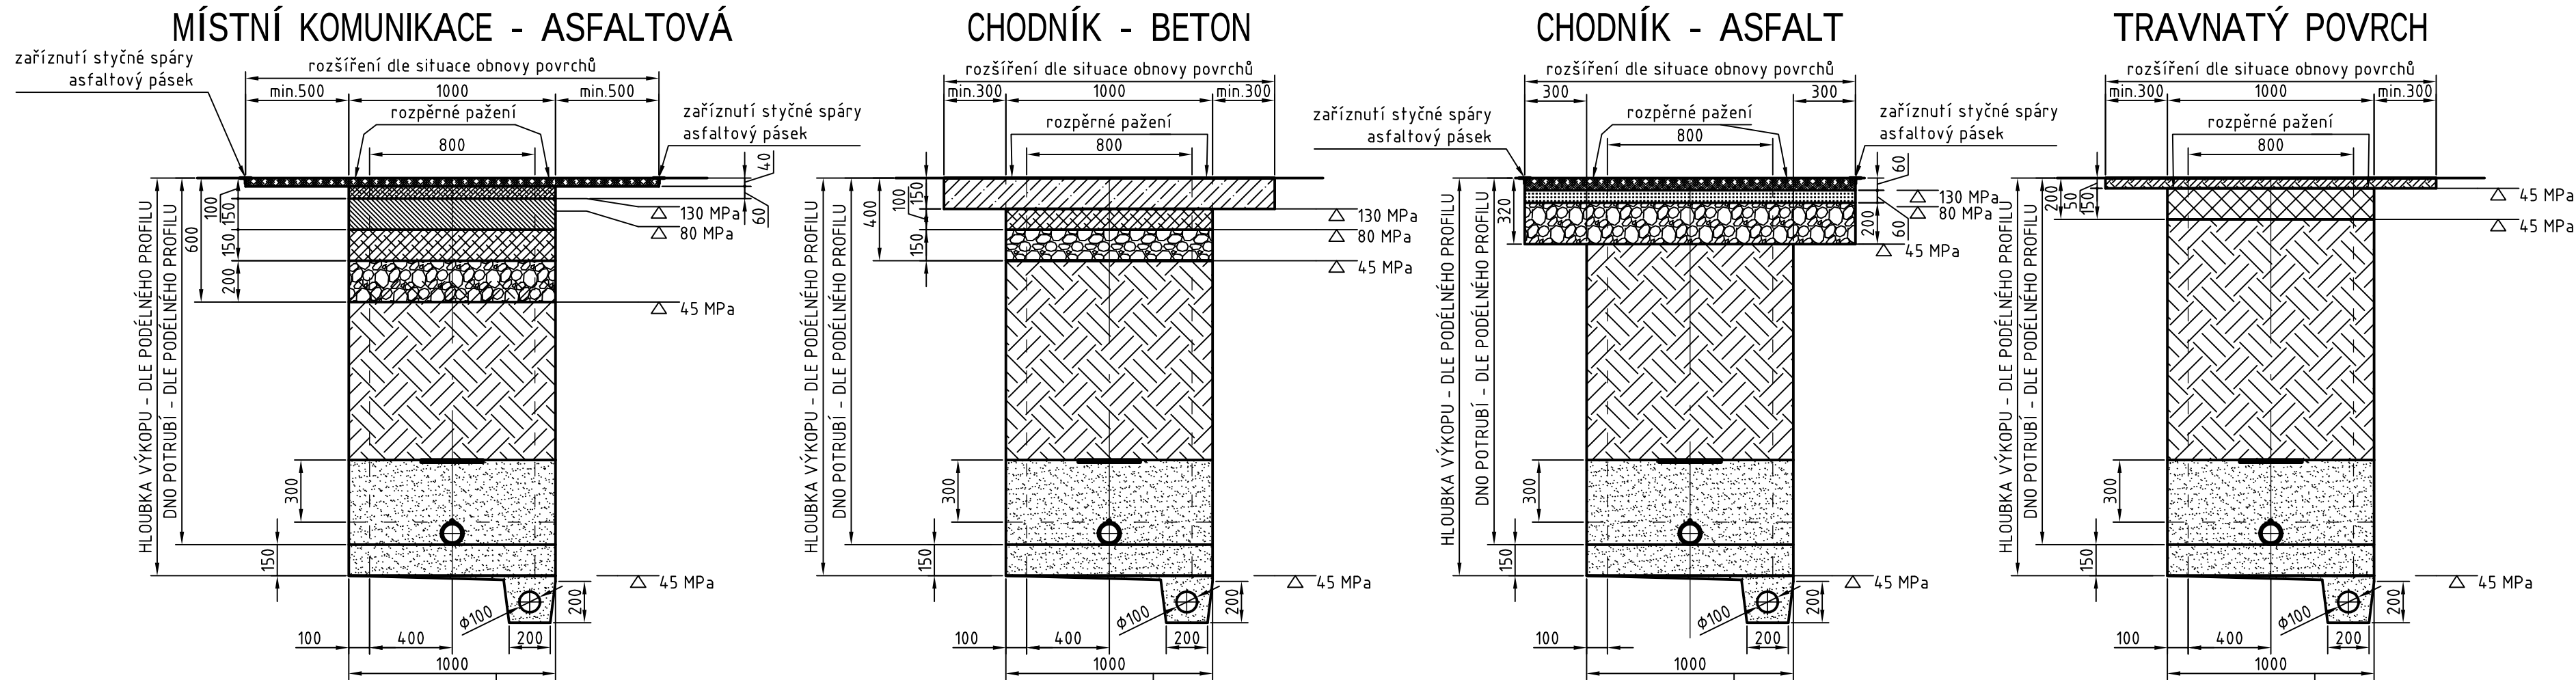

SILNIČNÍ OBRUBNÍK

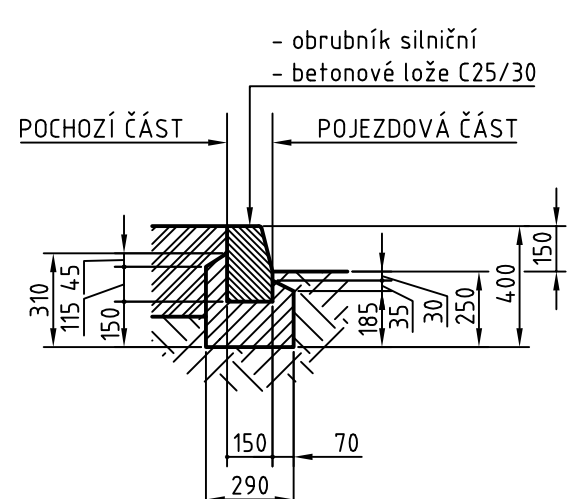

- obnova konstrukce komunikace

asfaltový beton střednězrný ACO 11+- tl.40mm - rozšíření nad výkopem

postřik spojovací emulzní s mod.asfaltem 0,3 kg/m²

asfaltový beton hrubozrný ACL 16+ - tl.60mm - rozšíření nad výkopem

postřik spojovací emulzní s mod.asfaltem 0,3 kg/m²

obalované kamenivo střednězrné ACP 16+- tl.150mm

mechanicky zpevněné kamenivo MZK - 150 mm

štěrkodrt' ŠD - 200 mm

zásyp výkopkem (vrstvy max.200 mm, hutněny)

zásyp výkopkem bez výměny

krycí fólie hnědé barvy š. 0,3m

obsyp potrubí - zhutnitelný materiál

lomová výsivka fr.0-4

vyhledávací vodič - CYY 4,00mm²

trubní vedení

HDPE DN/OD 63x5,8 RC+ PN16 SDR11 PAS 1075 TYP2

HDPE DN/OD 40x3,7 RC+ PN16 SDR11 PAS 1075 TYP2

lože pod potrubím

lomová výsivka fr.0-4 - lože s uhlím 120°

podsypaný - lomová výsivka fr.0-16 - tl.150mm

lože s odvedením spodní vody

přehutněná základová spára

štěrkový podsyp fr. 32 - 63mm

drenážní potrubí PVC DN100

upravené dno výkopu
- obnova betonového povrchu

C30 (150 mm)

MZK (100mm)

ŠD (150 mm)

zásyp výkopkem (vrstvy max.200 mm, hutněny)

zásyp výkopkem bez výměny

krycí fólie hnědé barvy š. 0,3m

obsyp potrubí - zhutnitelný materiál

lomová výsivka fr.0-4

vyhledávací vodič - CYY 4,00mm²

trubní vedení

HDPE DN/OD 63x5,8 RC+ PN16 SDR11 PAS 1075 TYP2

HDPE DN/OD 40x3,7 RC+ PN16 SDR11 PAS 1075 TYP2

lože pod potrubím

lomová výsivka fr.0-4 - lože s uhlím 120°

podsypaný - lomová výsivka fr.0-16 - tl.150mm

lože s odvedením spodní vody

přehutněná základová spára

štěrkový podsyp fr. 32 - 63mm

drenážní potrubí PVC DN100

upravené dno výkopu
- obnova konstrukce chodníku

asfaltový beton hrubozrný ACL 16 - tl.60mm

recyklát - tl.60mm

štěrko drt' - tl.200mm

zásyp výkopkem (vrstvy max.200 mm, hutněny)

zásyp výkopkem bez výměny

krycí fólie hnědé barvy š. 0,3m

obsyp potrubí - zhutnitelný materiál

lomová výsivka fr.0-4

vyhledávací vodič - CYY 4,00mm²

trubní vedení

HDPE DN/OD 63x5,8 RC+ PN16 SDR11 PAS 1075 TYP3

HDPE DN/OD 40x3,7 RC+ PN16 SDR11 PAS 1075 TYP3

lože pod potrubím

lomová výsivka fr.0-4 - lože s uhlím 120°

podsypaný - lomová výsivka fr.0-16 - tl.150mm

lože s odvedením spodní vody

přehutněná základová spára

štěrkový podsyp fr. 32 - 63mm

drenážní potrubí PVC DN100

upravené dno výkopu
- obnova travnatého povrchu

humózní vrstva - tl.50mm osetá travním semenem (0,052kg/m)

sejmutí ornice - tl.200mm - vrácení zpět

zásyp výkopkem (vrstvy max.200 mm, hutněny)

zásyp výkopkem bez výměny

krycí fólie hnědé barvy š. 0,3m

obsyp potrubí - zhutnitelný materiál

lomová výsivka fr.0-4

vyhledávací vodič - CYY 4,00mm²

trubní vedení

HDPE DN/OD 63x5,8 RC+ PN16 SDR11 PAS 1075 TYP2

HDPE DN/OD 40x3,7 RC+ PN16 SDR11 PAS 1075 TYP2

lože pod potrubím

lomová výsivka fr.0-4 - lože s uhlím 120°

podsypaný - lomová výsivka fr.0-16 - tl.150mm

lože s odvedením spodní vody

přehutněná základová spára

štěrkový podsyp fr. 32 - 63mm

drenážní potrubí PVC DN100

upravené dno výkopu

Vodohospodářské PROJEKTY S.R.O.		VODOHOSPODÁŘSKÉ PROJEKTY s.r.o. Nám.T.G.Masaryka č.p.130, Česká Lipa 470 01 IČ 227 93 186	
vedoucí projektu:	projektoval:		
Ing. J. Tavodová	Ing. J.Tavodová, Ing. R.Ranincová		
kraj:	Liberecký		
investor:	Město Mimoň, Mírová 120, 47124 Mimoň		
název akce:	Mimoň, Smetanova kanalizace		
	datum:	leden 2020	
	měřítko:	1:25	
	formát:	2x A4	
	stupeň PD:	DUR+DSP	
	číslo přílohy:	číslo paré:	
		D.5.1	