



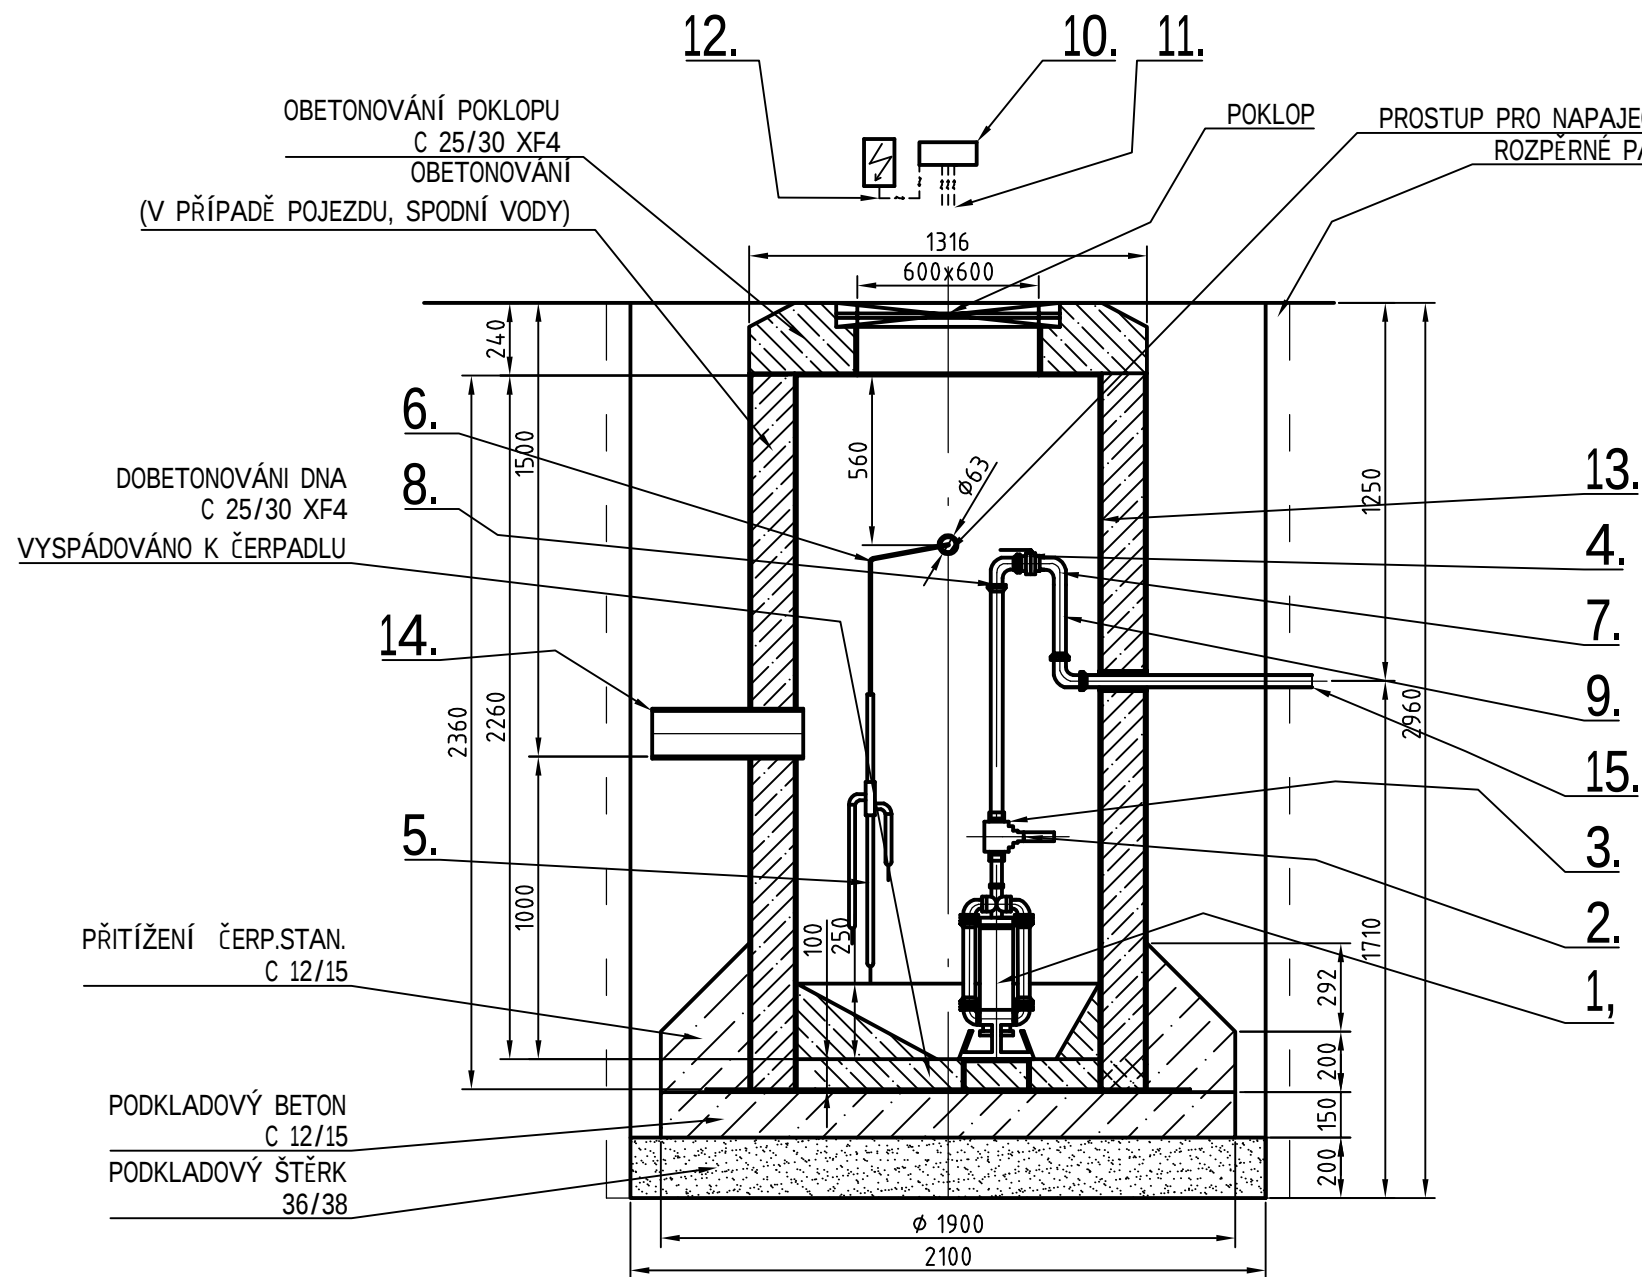

ČERPADLO BUDE DOPLNĚNO MANIPULAČNÍM ŘETĚZEM V NEREZOVÉM PROVEDENÍ UCHYCENÉM POD POKLOPEM DOMOVNÍ ČERPACÍ JEDNOTKY.

1	ČERPACÍ SOUSTROJÍ 1 1/4" NP-16-5-0. / 400V	1
2	PLASTOVÝ VENTIL PRUŽINOVÝ NA TLAKOVÉ ROZVODY	1
3	PLASTOVÝ, KULOVÝ, ZPĚTNÝ VENTIL ZÁVITOVÝ	1
4	KULOVÝ KOHOUT PP - D 40	1
5	SNÍMAČ HLADINY V PROVEDENÍ PLAST - NEREZ	1
6	KABELOVÉ PŘÍCHYTKY	1
7	PP - KOLENO D 40, PN 10	1
8	PP - S KOLENO D 40, PN 10	2
9	TLAKOVÁ TRUBKA VÝTLAK HDPE DN/OD 40x3,7 PN16 SDR11	1
10	OVLÁDACÍ AUTOMATIKA AHS	1
11	SILOVÉ A OVLÁDACÍ KABELY V CHRÁNIČCE / NAPŘ. KOPOFLEX - D 40/	1
12	DOMOVNÍ ROZVADĚČ A NAPOJENÍ K OVLÁDACÍ SKŘÍŇCE	1
13	ČERPACÍ ŠACHTA (PLASTOVÁ)	1
14	GRAVITAČNÍ KANALIZAČNÍ PŘÍPOJKA - DN150	1
15	TLAKOVÉ ODBOČNÉ POTRUBÍ TLAK.ŘADU - HDPE DN/OD 40x3,7 PN16 SDR11	1
POZ.	NÁZEV	KS

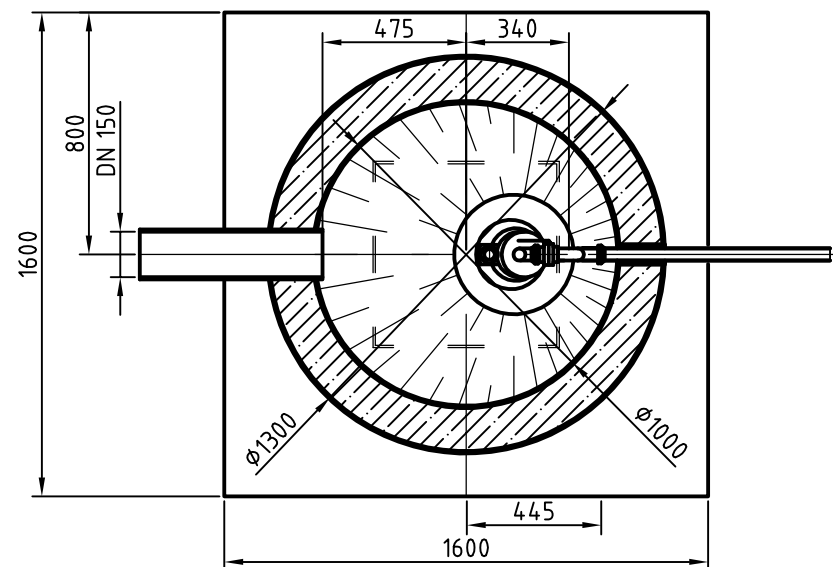

		VODOHOSPODÁŘSKÉ PROJEKTY s.r.o. Nám.T.G.Masaryka č.p.130, Česká Lípa 470 01 IČ 227 93 186				
vedoucí projektu:	projektovatel:					
Ing. J. Tavodová	Ing. J.Tavodová, Ing. R.Ranincová					
kraj:	Liberecký					
investor:	Město Mimoň, Mírová 120, 47124 Mimoň					
název akce: Mimoň, Smetanova kanalizace				datum:		leden 2020
				měřítko:		1:25
				formát:		2x A4
				stupeň PD:		DUR+DSP
název výkresu: VZOROVÉ ŘEŠENÍ DOMOVNÍ ČERPACÍ JEDNOTKY				číslo přílohy:		číslo paré:
				D.5.4		