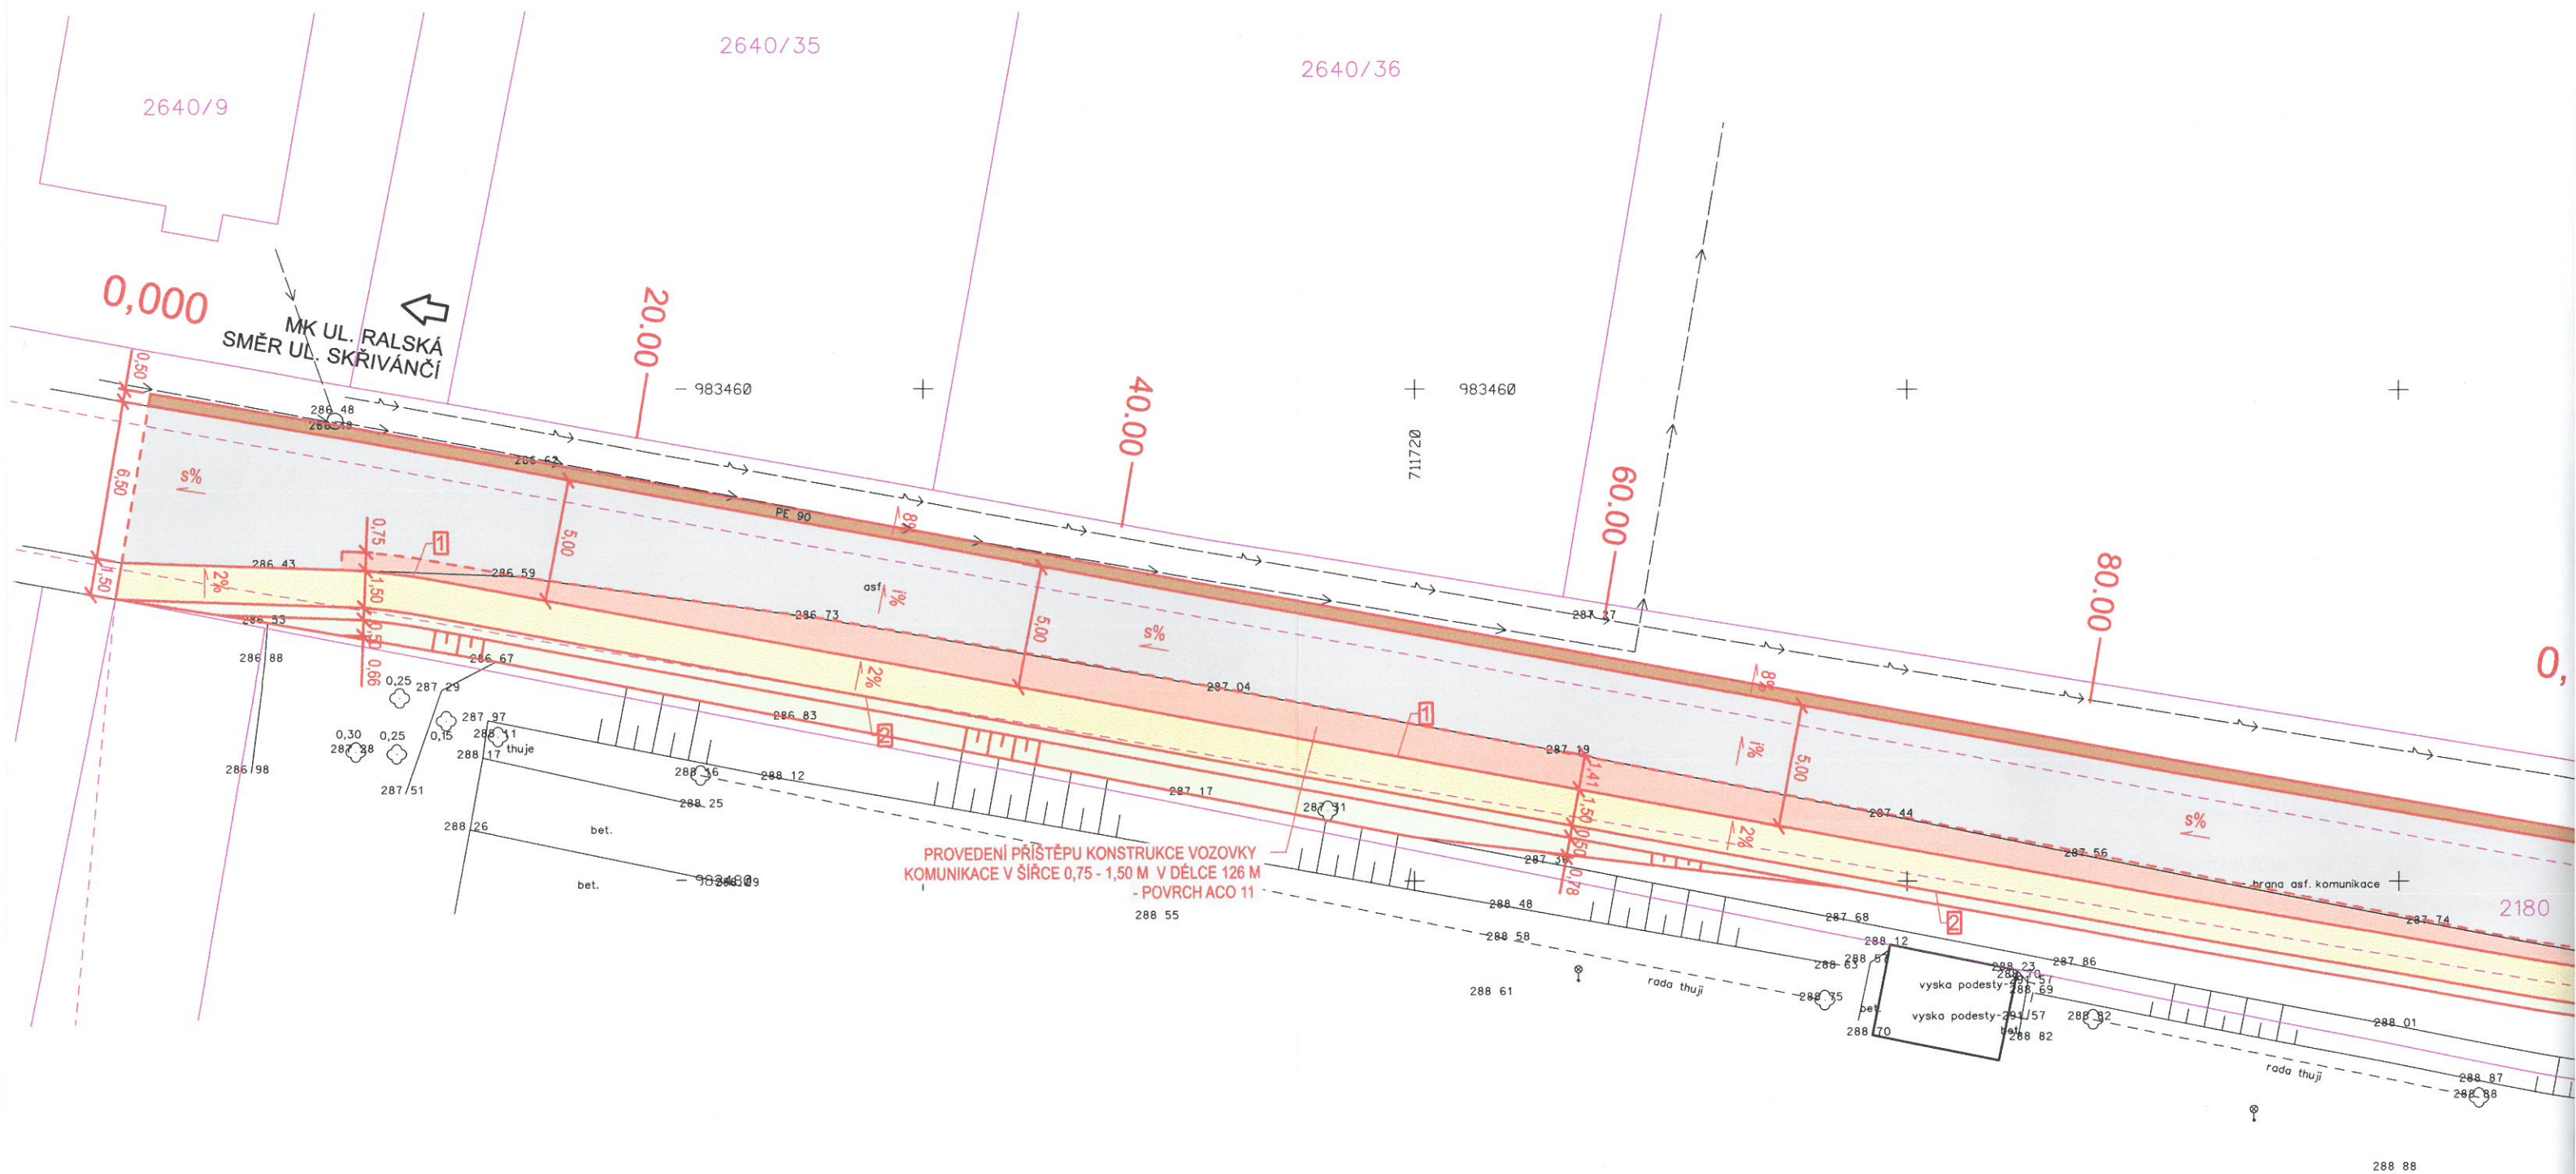


SITUACE STAVBY M 1:250

**POZNÁMKY:**

KOTOVÁNO V METRECH
JAKO PODKLAD JE POUŽITA KATASTRÁLNÍ MAPA MIMOŇ - ZÁKRES JE INFORMATIVNÍHO CHARAKTERU
ZÁKRES STÁVAJÍCÍCH INŽENÝRSKÝCH SÍTÍ JE POUZE ORIENTAČNÍ, PŘED ZAPOČETÍM STAVEBNÍCH PRACÍ JE NUTNÉ
VŠECHNY DOTČENÉ INŽENÝRSKÉ SÍTĚ VYTYČIT
V PŘÍPADĚ ODKRYTÍ STÁVAJÍCÍCH JE A ZJIŠTĚNÍ JEJICH NEDOSTATEČNÉHO KRYTÍ BUDE PROVEDENA JEJICH PŘELOŽKA
EVENT. OCHRANA NA ZÁKLADĚ POŽADAVKŮ JEJICH SPRÁVCŮ

LEGENDA - STÁVAJÍCÍ INŽENÝRSKÉ SÍTĚ

- | | |
|---------------|--|
| — ↗ — ↗ — | PODZEMNÍ VEDENÍ NN -ČEZ DISTRIBUCE |
| — → — → — | PODZEMNÍ VEDENÍ - VODOVOD PE 90 - SČVK |
| — ~ — — — ~ — | PODZEMNÍ VEDENÍ OPT. KABELU- T02 |