


LEGENDA

- ① PLOCHA STŘECHY $2 \times (31,8 \times 13,5) + 2 \times (13 \times 4,8) = 983,4 \text{ m}^2$
- ② PULT. STŘECHA $10,5 \times 13,5 = 142 \text{ m}^2$
SKLON $\sim 25^\circ$
- ③ ZASTŘEŠENÍ CHODNÍKŮ V ATRIU
 $\sim 24 \text{ m}^2$
- ④ COPILITOVÁ STĚNA $3 \times 4,2 \times 2,2 \text{ m}$
SKLON $\sim 65^\circ$
- ⑤ ATRIUM - BEZ ÚPRAV
- ⑥ ŘÍMSA - PLECH POZINKOVANÝ
 $41 + 14,5 + 14,5 + 13 = 83 \text{ m}$
š. 900 mm, R.S. 1200 mm
- ⑦ SVĚTLÍK $1350/900 \text{ mm}$ 38 ks
- ⑧ OPLECHOVNÍ, KRAJŮ STŘEŠNÍCH ROVIN
VČETNĚ ZABŮ A JOUDŮ
š. 300 mm, R.S. 750 mm

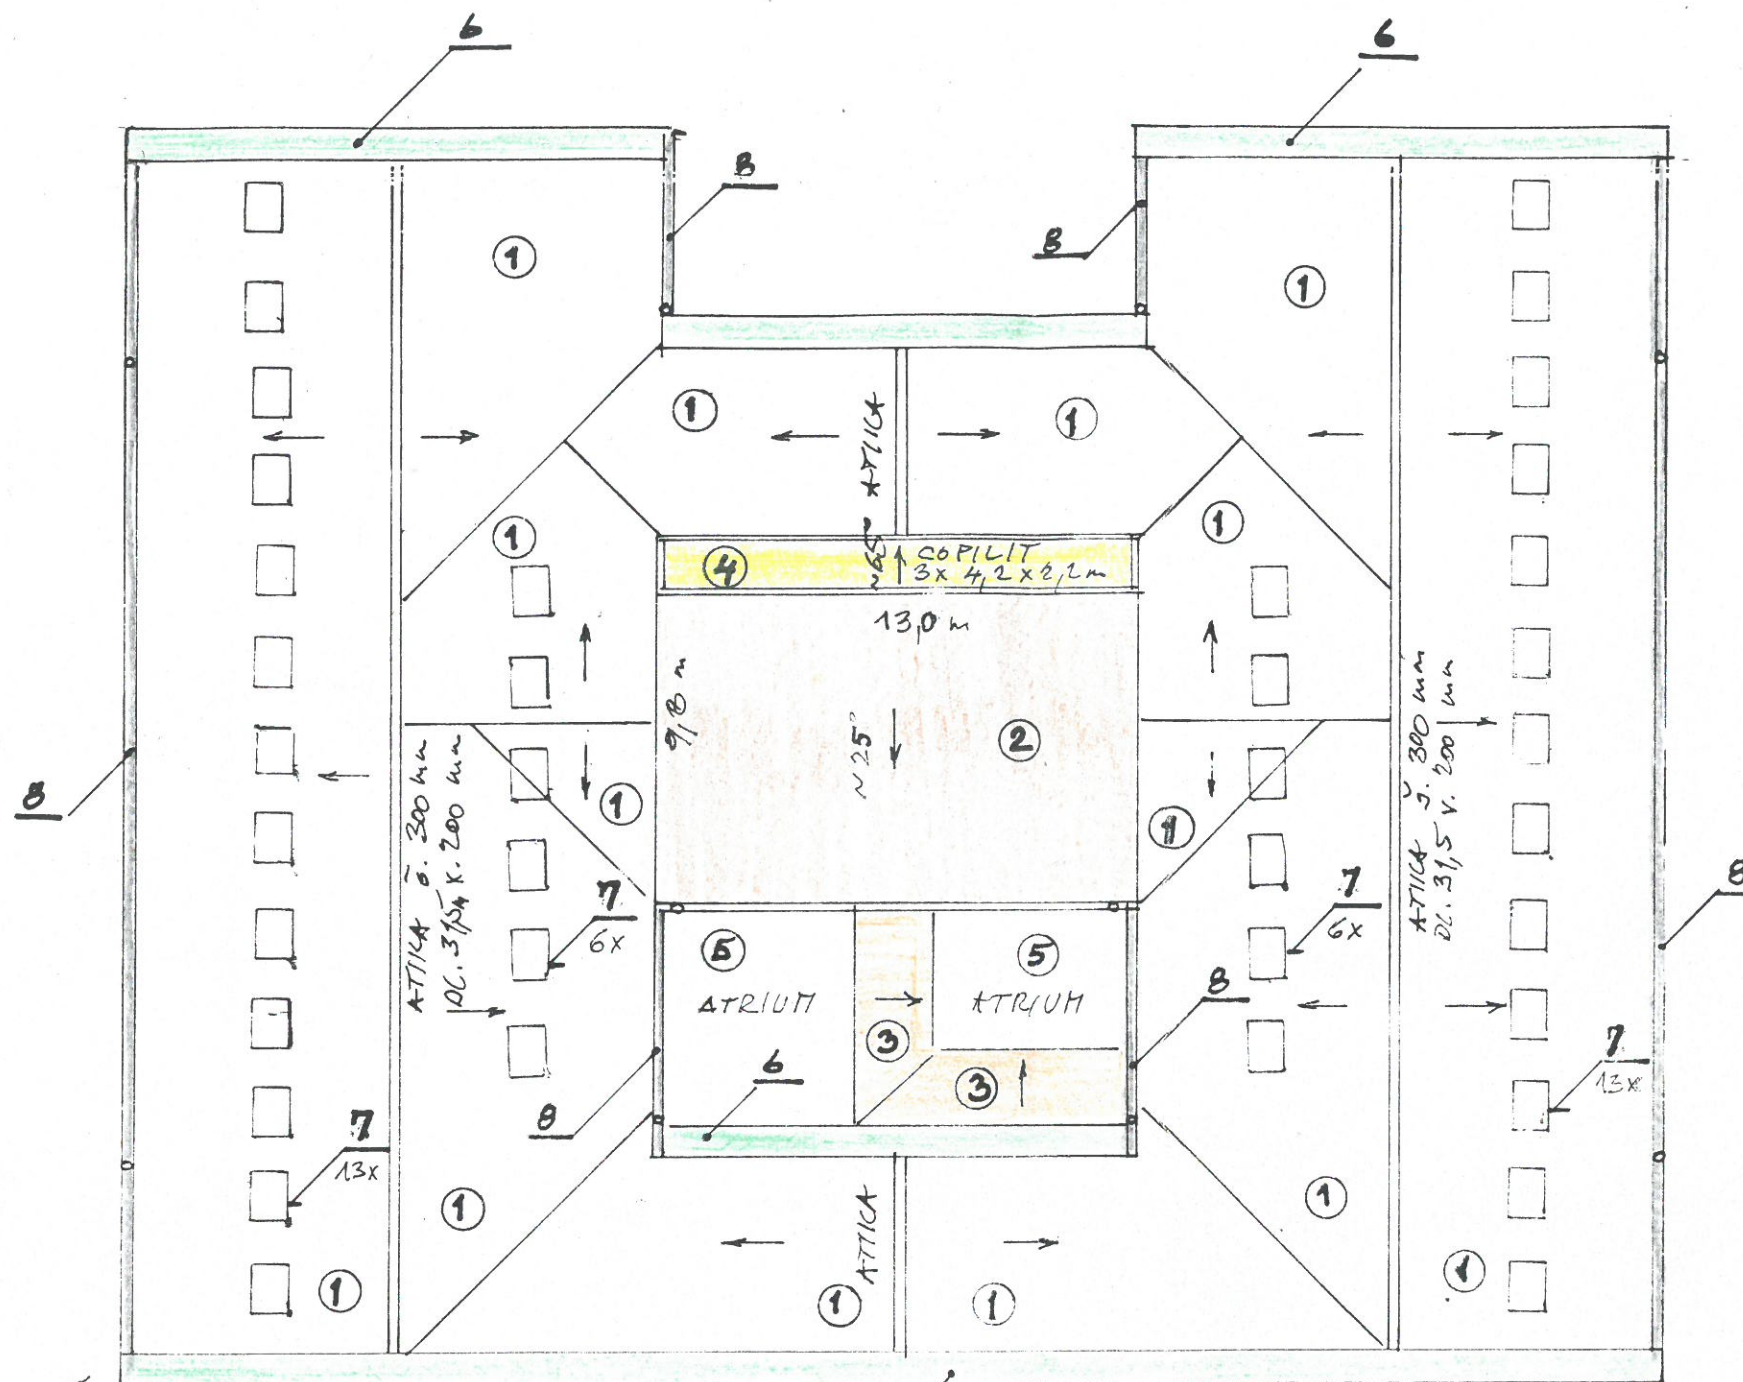

POZNÁMKY

- DEMONTÁŽ COPILITOVÉ STĚNY ④, KATĚRY RÁMU ZASKLENÍ
A MONTÁŽ NOVÝCH COPILITOVÝCH PRŮKŮ
- ZATEPLENÍ STŘECHY ② VIZ. SKLADBA II VČETNĚ NOVÉHO
OPLECHOVNÍ
- POSTUPNÁ DEMONTÁŽ HROMOSVODŮ, STŘEŠNÍCH SVĚTLÍKŮ ⑦,
DEMONTÁŽ STŘEŠNÍ KRYTINY (3x ŽIV. PAS KATROUKY
VČETNĚ PŘIBITÉHO PASU K 500 H), OPRAVA BEDNEK (POŠKOZENÝCH ČÁSTÍ CCA 15÷20%)
A DOPNĚK PO DEMONTÁŽI SVĚTLÍKŮ A ZATEPLENÍ STŘECHY ①
VIZ. SKLADBA I. VČETNĚ NOVÝCH KLEMPÍŘSKÝCH PRŮKŮ
- SPADOBE KÚRY A SPADY JEDNOTLIVÝCH STŘEŠNÍCH ROVIN ZACHOVAT!
- VÝMĚNA OPLECHOVNÍ OKRAJŮ STŘEŠNÍCH ROVIN SE ŽABY STEJNÉHO
PROVEDNÍ ⑧
- VÝMĚNA OPLECHOVNÍ ŘÍMSY ⑥
- OPRAVA ZASTŘEŠENÍ ③ ŽIVIČNÝ PAS S POSYPEM

Ing. Jiří MACHAČ
MĚSTO MIMOŇ, BÍROVA 120
KÚ LBC, MÚ MIMOŇ
NÁVRH OPRAVY STŘECHY SE
ZATEPLENÍM čp. 636 MIMOŇ

1:200

PŮDORYS STŘECHY - SCHEMA

Ing. Jiří MACHAČ
S P I K

Soukromá projektová a inž. kancelář
Zámecká 50, 470 01 Česká Lípa
Č. 10407227 Tel.: 608 919 617

ZÁČ-A3

08/2020

ZAK. Č. 18/2020

A - 02

