



SKLADBA I.

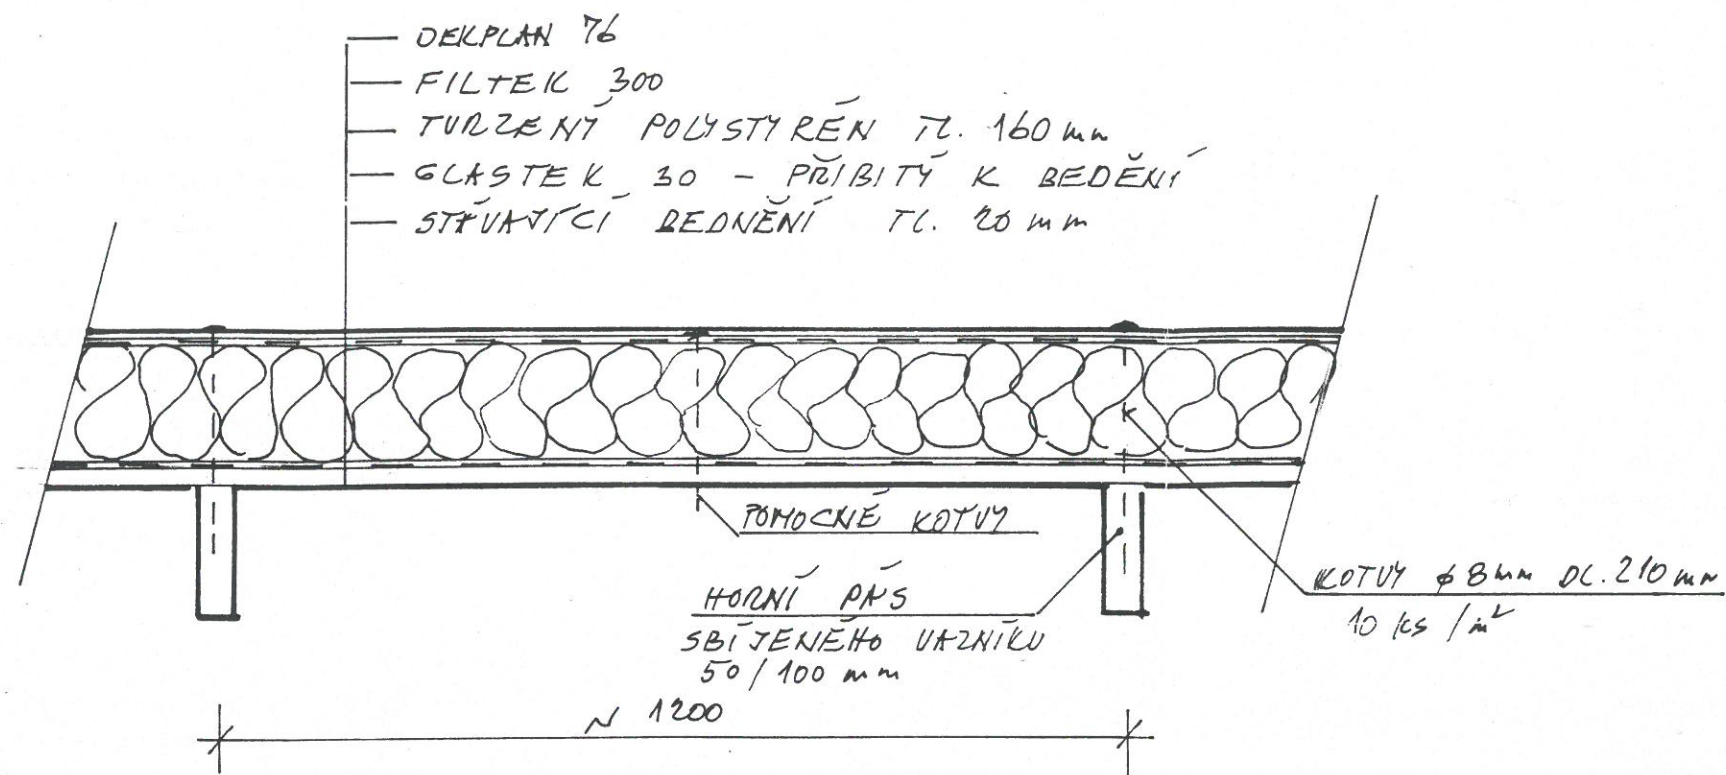

SKLADBA II.

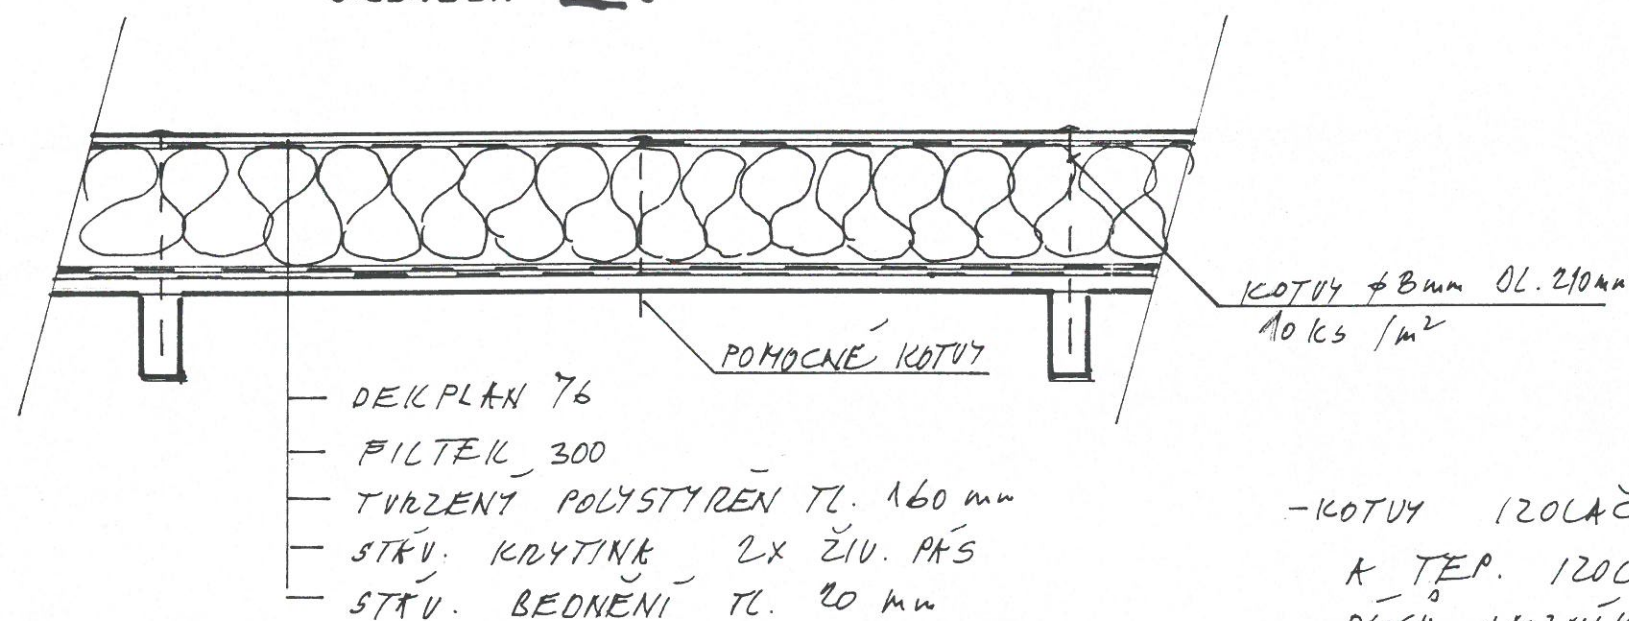

POZNÁMKY

- KOTVY IZOLAČNÍCH PÁSŮ DEKPLAN 76 A TĚP. IZOLACE KOTVIT DO HORNÍCH PÁSŮ VÁZNÍKŮ ! POMOCNÉ KOTVY I DO BĚDNĚNÍ
- KOTVY HORNÍ PŘELEPIT PRUHÝ PÁSŮ DEKPLAN 76



ING. JIŘÍ MACHAČ
MĚSTO MIMON, MÍROVA 120
K.Ú. LBC MO MIMON

NÁVRH OPRAVY STŘECHY SE
ZATEPLENÍM čp. 636 MIMON

1: 10

SKLADBY I, II

A-03

Ing. Jiří MACHAČ
S P I K
Soukromá projektová a inž. kancelář
Zámecká 50, 470 01 Česká Lípa
10407227 Tel: 608 919 617

249-A3
08/2020
ZAK. Č. 18/2020