


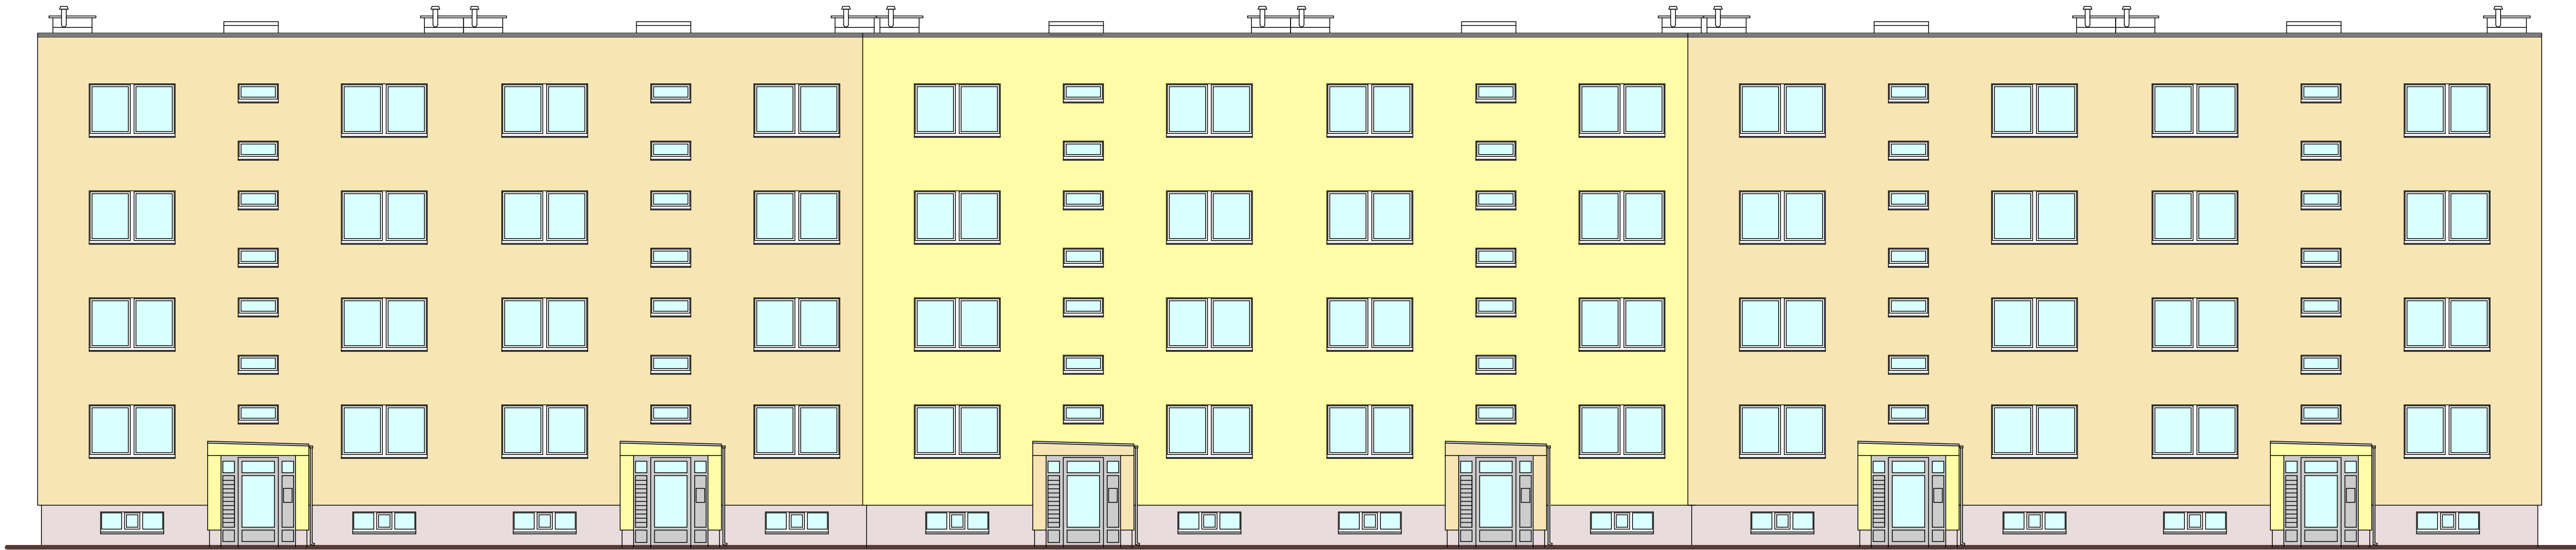

	ZATEPLENÍ PANELOVÉHO BYTOVÉHO DOMU OBJEKT "A, B, C" - Č.P. 332 AŽ 337	
	MÍSTO STAVBY : RALSKO-PLOUŽNICE, ST.P.Č. 56-58/1-4	KATASTRÁLNÍ ÚZEMÍ : HRADČANY NAD PLOUČNICÍ
	STAVEBNÍK : MĚSTO RALSKO	TELEFON :
	ZPRACOVATEL PD : DK ATELIER RUMBURK	EMAIL : usporam-zelena@email.cz
SÍDLO : RUMBURK, PALACKÉHO 205		TELEFON : 608029390, 608411930
PROJEKTANT : ING. JIŘÍ DRAHOTA , ING. ARCH. LIBOR KRÁL		KRESLIL :
STUPEŇ PD : DOKUMENTACE PRO PROVÁDĚNÍ STAVBY		MĚŘÍTKO : 1 : 100
DATUM : 04/2013		FORMÁT : 4 A4
NÁZEV ČÁSTI PD : F - ARCHITEKTONICKÁ A STAVEBNĚ TECHNICKÁ		ČÍSLO ZAKÁZKY : 002/SP/13
NÁZEV VÝKRESU : BAREVNÉ ŘEŠENÍ		ČÍSLO VÝKRESU : 26