


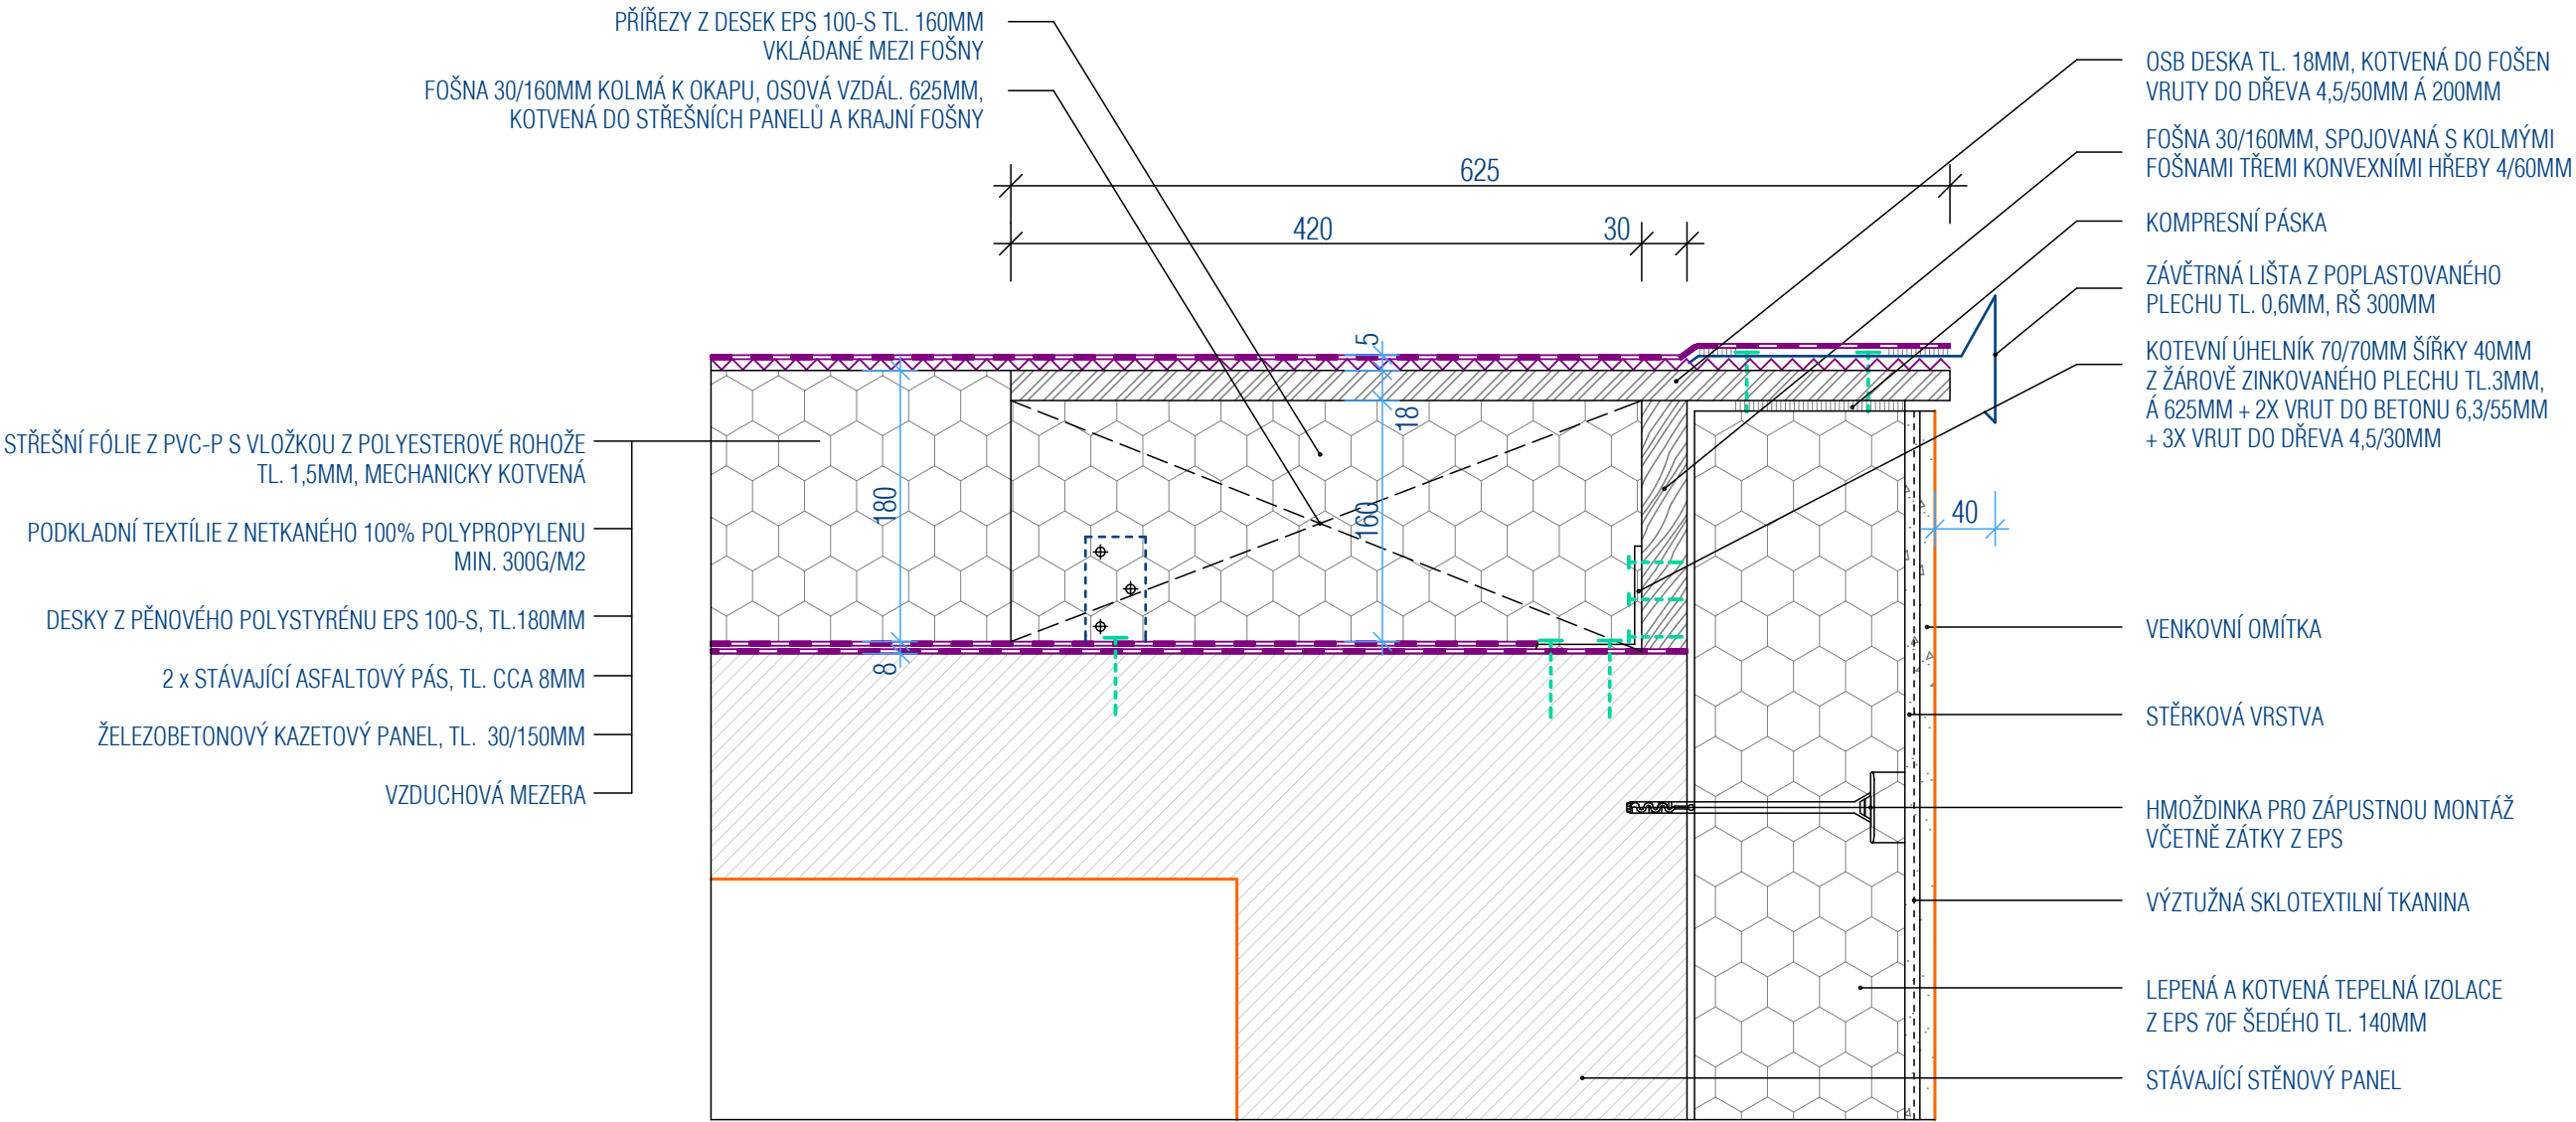

DETAIL STYKU STĚNY SE STŘECHOU

POZNÁMKA:

MATERIÁL STŘEŠNÍCH ŠROUBŮ JE PASIVOVANÁ OCEL S KOROZNÍ ODOLNOSTÍ 15 CYKLŮ KESTERNICHA

	ZATEPLENÍ PANELOVÉHO BYTOVÉHO DOMU OBJEKT "A, B, C" - Č.P. 332 AŽ 337	
	MÍSTO STAVBY : RALSKO-PLOUŽNICE, ST.P.Č. 58/1-4	KATASTRÁLNÍ ÚZEMÍ : HRADČANY NAD PLOUČNICÍ
STAVEBNÍK : MĚSTO RALSKO	TELEFON :	
ZPRACOVATEL PD : DK ATELIER RUMBURK	EMAIL : usporam-zelena@email.cz	
SÍDLLO : RUMBURK, PALACKÉHO 205	TELEFON : 608029390, 608411930	
PROJEKTANT : ING. JIŘÍ DRAHOTA , ING. ARCH. LIBOR KRÁL	KRESLIL :	
STUPEŇ PD : DOKUMENTACE PRO PROVÁDĚNÍ STAVBY	MĚŘÍTKO : 1 : 5	
DATUM : 04/2013	FORMÁT : 2 A4	
NÁZEV ČÁSTI PD : F - ARCHITEKTONICKÁ A STAVEBNĚ TECHNICKÁ	ČÍSLO : ZAKÁZKY 002/SP/13	
NÁZEV VÝKRESU : DETAIL STŘECHY	ČÍSLO : VÝKRESU 18	