




DETAIL VYZTUŽENÍ VNĚJŠÍHO ROHU OBJEKTU :

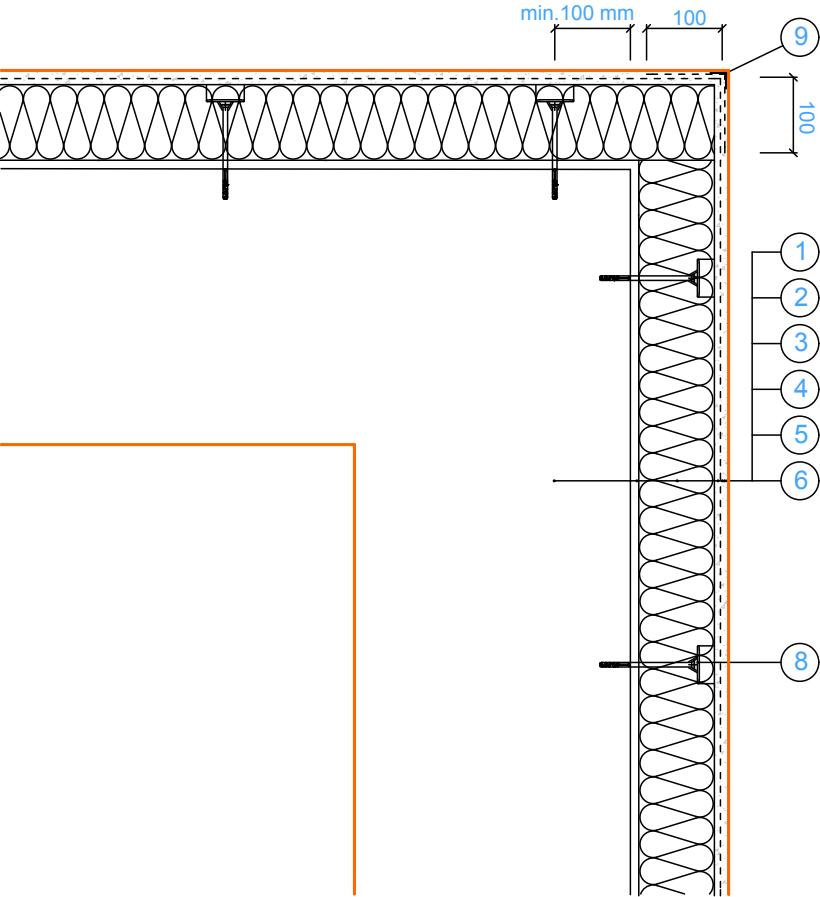

DETAIL DILATACE VNITŘNÍHO ROHU OBJEKTU :

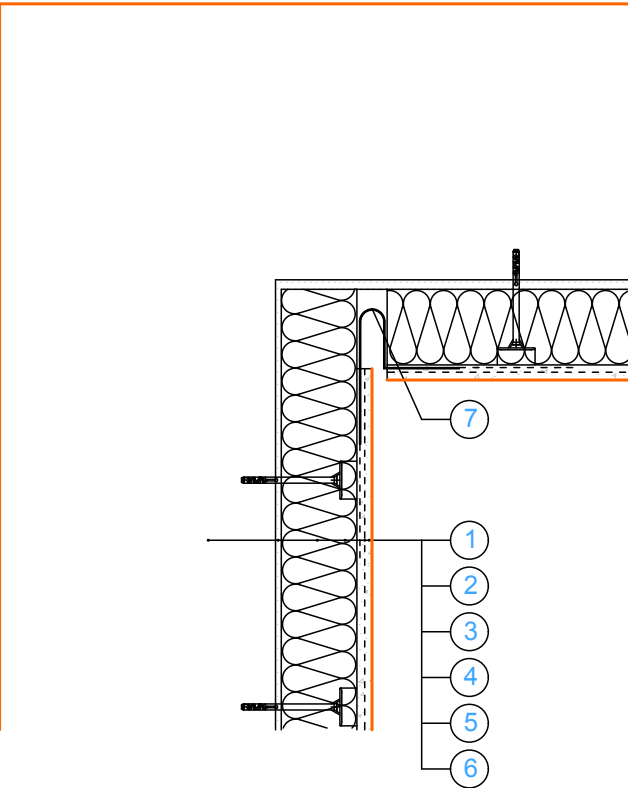

SCHEMA VYZTUŽOVÁNÍ KOLEM OKEN :

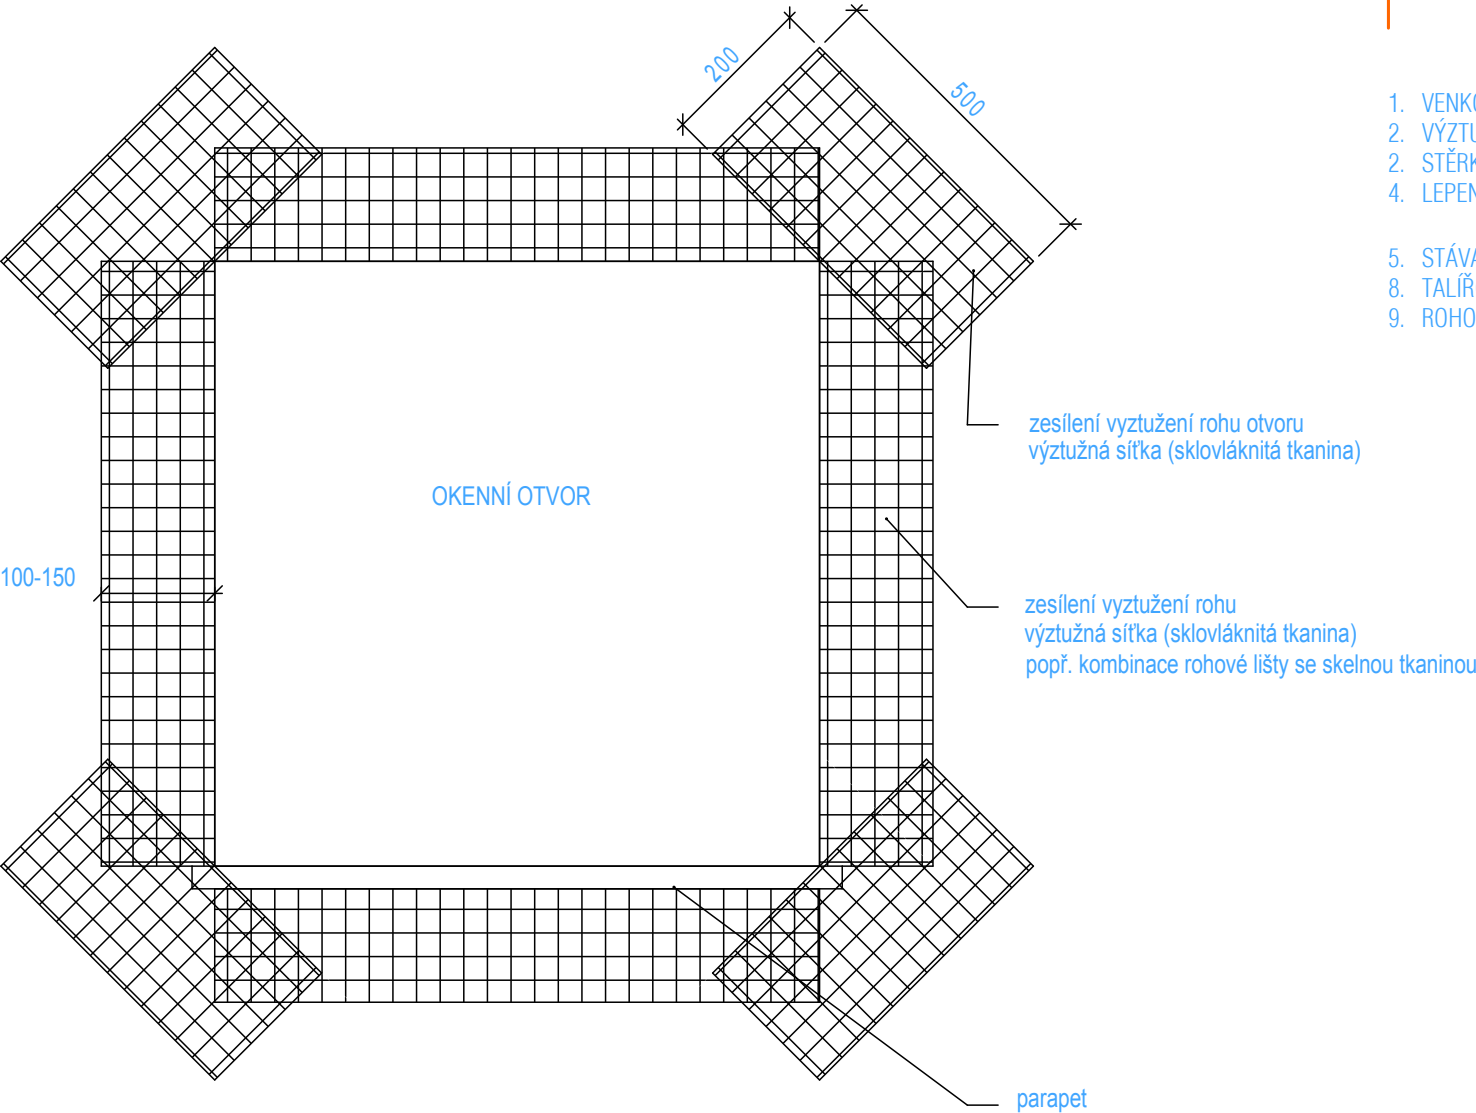

1. VENKOVNÍ OMÍTKA
2. VÝZTUŽNÁ SKLOTEXTILNÍ TKANINA
2. STĚRKOVÁ VRSTVA
4. LEPENÁ A KOTVENÁ TEPELNÁ IZOLACE Z EPS 70F ŠEDÉHO TL. 140MM
5. STÁVAJÍCÍ STĚNOVÝ PANEL
8. TALÍŘOVÁ HMOŽDÍNKA ETICS PRO ZÁPUSTNOU MONTÁŽ
9. ROHOVÝ PROFIL ETICS S VÝZTUŽNOU TKANINOU

1. VENKOVNÍ OMÍTKA
2. VÝZTUŽNÁ SKLOTEXTILNÍ TKANINA
2. STĚRKOVÁ VRSTVA
4. LEPENÁ A KOTVENÁ TEPELNÁ IZOLACE Z EPS 70F ŠEDÉHO TL. 140MM
5. STÁVAJÍCÍ STĚNOVÝ PANEL
7. ROHOVÝ DILATAČNÍ PROFIL ETICS S VÝZTUŽNOU TKANINOU

	ZATEPLENÍ PANELOVÉHO BYTOVÉHO DOMU OBJEKT "A" - Č.P. 332 AŽ 337	
	MÍSTO STAVBY : RALSKO-PLOUŽNICE, ST.P.Č. 56/1-4	KATASTRÁLNÍ ÚZEMÍ : HRADČANY NAD PLOUČNICÍ
STAVEBNÍK :	MĚSTO RALSKO	TELEFON :
ZPRACOVATEL PD :	DK ATELIER RUMBURK	EMAIL : usporam-zelena@email.cz
SÍDLO :	RUMBURK, PALACKÉHO 205	TELEFON : 608029390, 608411930
PROJEKTANT :	ING. JIŘÍ DRAHOTA , ING. ARCH. LIBOR KRÁL	KRESLIL :
STUPEŇ PD :	DOKUMENTACE PRO PROVÁDĚNÍ STAVBY	MĚŘÍTKO : 1 : 10
DATUM :	04/2013	FORMÁT : 2 A4
NÁZEV ČÁSTI PD :	F - ARCHITEKTONICKÁ A STAVEBNĚ TECHNICKÁ	ČÍSLO : ZAKÁZKY 002/SP/13
NÁZEV VÝKRESU :	DETAILY ZATEPLENÍ FASÁDY	ČÍSLO : VÝKRESU 23