



DETAIL NADPRAŽÍ OKNA V SOKLU :

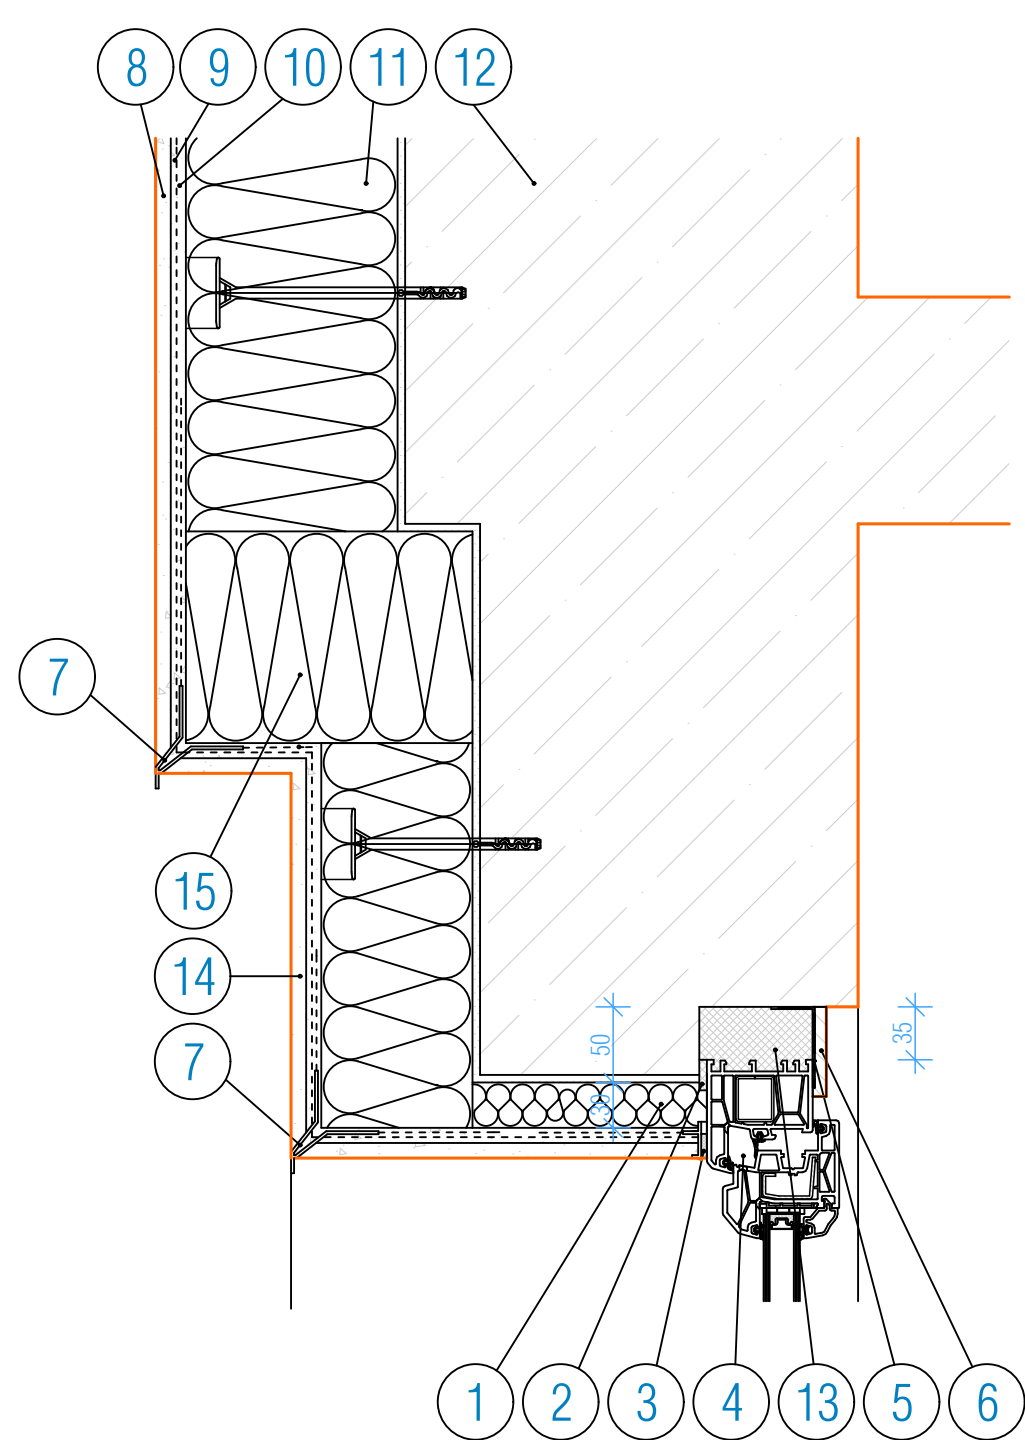


- 1. TEPELNÁ IZOLACE OSTĚNÍ NADPRAŽÍ Z EPS 70F ŠEDÉHO TL. 30MM
- 2. TĚSNÍCÍ PÁSKA
- 3. ROHOVÝ NAPOJOVACÍ PROFIL ETICS S VÝZTUŽNOU TKANINOU
- 4. OKENNÍ PROFIL
- 5. OKENNÍ FOLIE INTERIÉR
- 6. ZAČIŠŤOVACÍ LIŠTA
- 7. ROHOVÝ PROFIL S OKAPNIČKOU
- 8. VENKOVNÍ OMÍTKA
- 9. STĚRKOVÁ VRSTVA
- 10. VÝZTUŽNÁ SKLOTEXTILNÍ TKANINA
- 11. LEPENÁ A KOTVENÁ TEPELNÁ IZOLACE Z EPS 70F ŠEDÉHO TL. 140MM
- 12. STÁVAJÍCÍ STĚNOVÝ PANEL
- 13. VÝPLŇ SPÁRY Z POLYURETANOVÝ PĚNY
- 14. SOKLOVÁ KAMÍNKOVÁ OMÍTKA
- 15. PŘÍŘEZ TEPELNÉ IZOLACE Z EPS 70F ŠEDÉHO TL. 140MM
ZALOŽENÝ NA DŘEVĚNÉ MONTÁŽNÍ LATI

DETAIL PARAPETU OKNA V SOKLU :

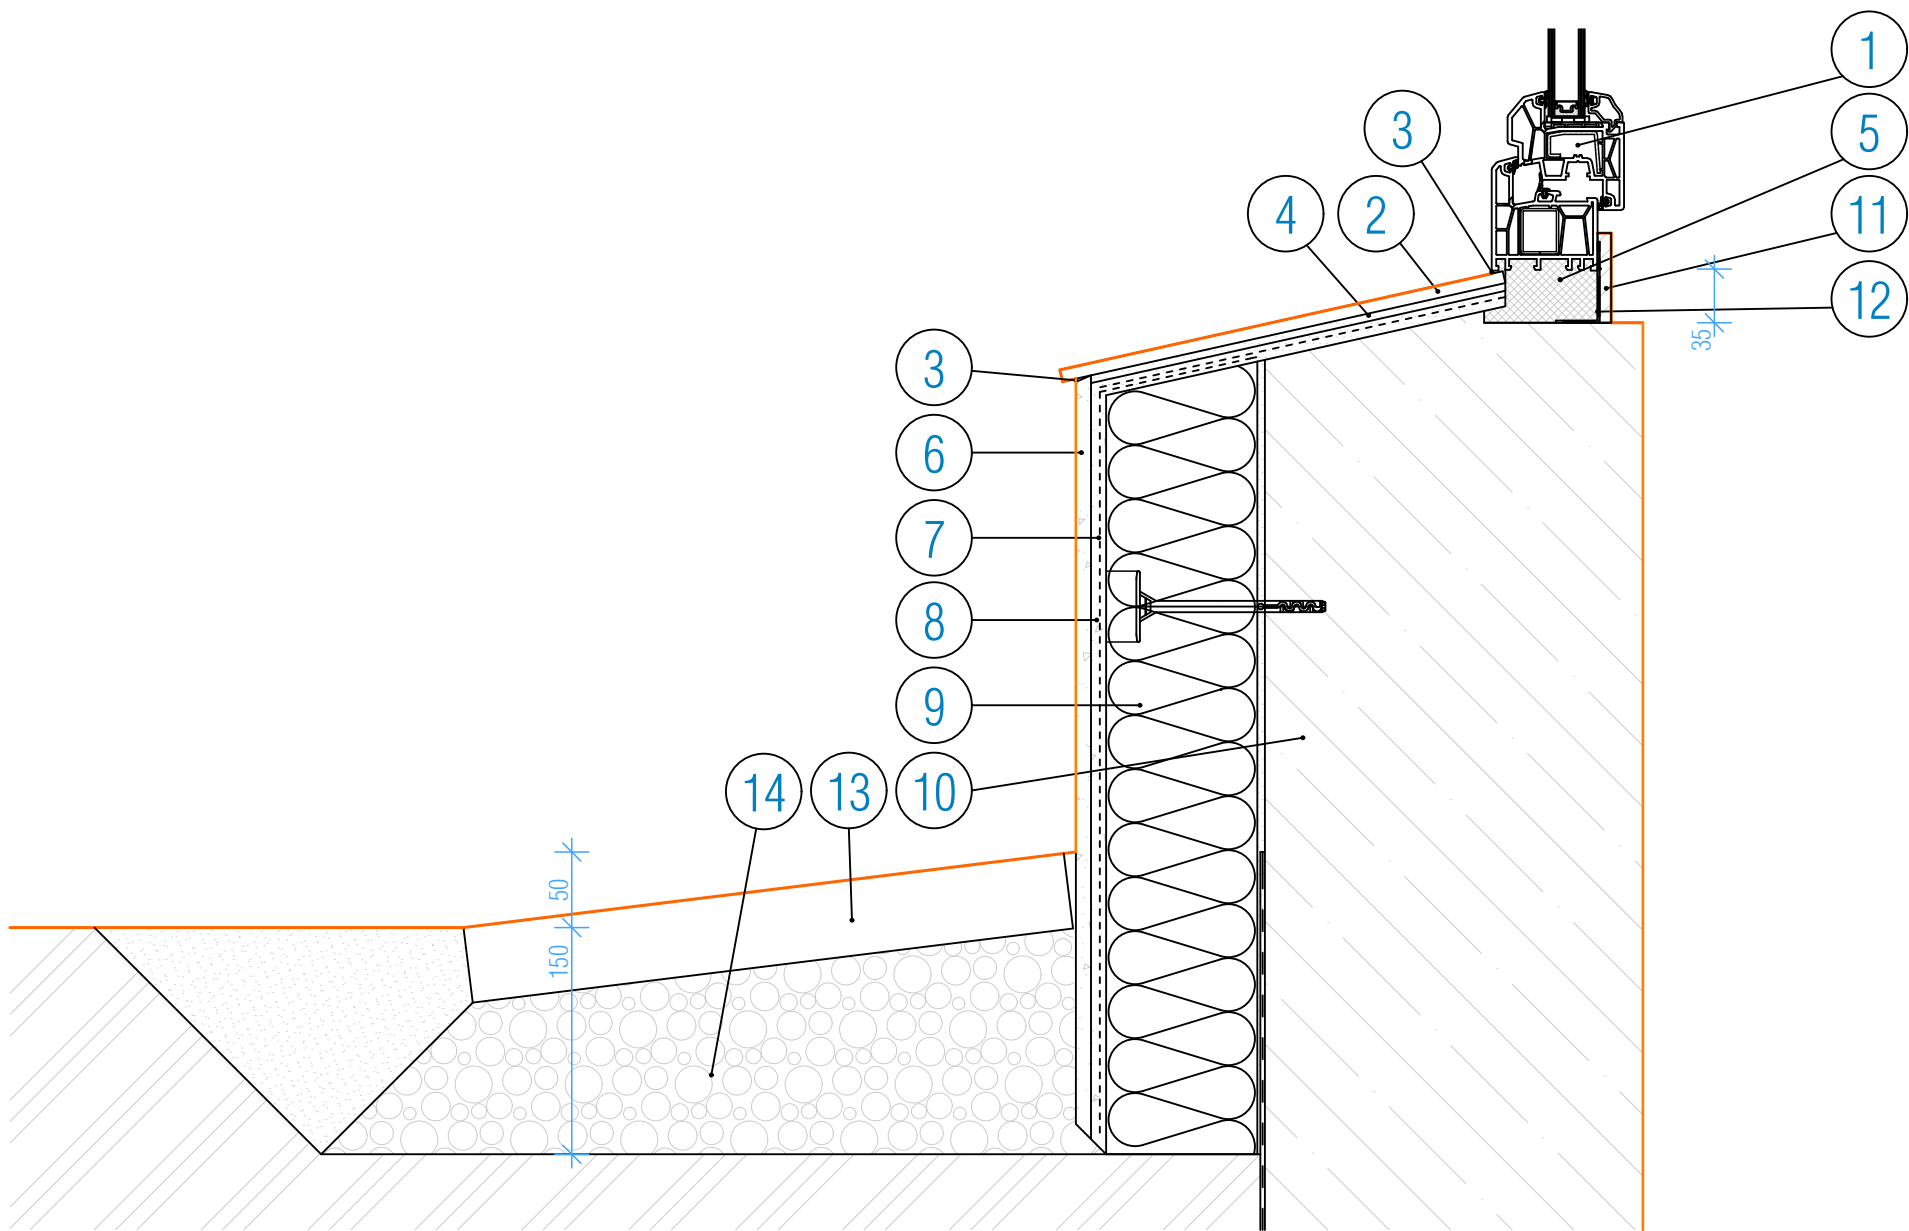

- 1. OKENNÍ PROFIL
- 2. SPÁRA VYPLNĚNÁ TRVALE PRUŽNÝM TMELEM
- 3. PARAPET Z KERAMICKÉ SLINUTÉ DLAŽBY
- 4. LEPÍCÍ VRSTVA
- 5. VÝPLŇ SPÁRY Z POLYURETANOVÉ PĚNY
- 6. SOKLOVÁ KAMÍNKOVÁ OMÍTKA
- 7. VÝZTUŽNÁ SKLOTEXTILNÍ TKANINA
- 8. STĚRKOVÁ VRSTVA
- 9. LEPENÁ A KOTVENÁ TEPELNÁ IZOLACE XPS TL. 100MM
- 10. STÁVAJÍCÍ STĚNOVÝ PANEL
- 11. ZAČIŠŤOVACÍ LIŠTA
- 12. OKENNÍ FOLIE INTERIÉR
- 13. BETONOVÉ DLAŽDICE 400/400/50MM
- 14. ŠTĚRKOVÉ LOŽE S KLADECÍ VRSTVOU Z KAMENNÉHO PRACHU

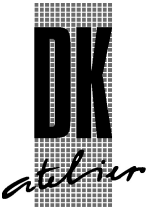	ZATEPLENÍ PANELOVÉHO BYTOVÉHO DOMU OBJEKT "A" - Č.P. 332 AŽ 337	
	MÍSTO STAVBY : RALSKO-PLOUŽNICE, ST.P.Č. 56/1-4	KATASTRÁLNÍ ÚZEMÍ : HRADČANY NAD PLOUČNICÍ
STAVEBNÍK :	MĚSTO RALSKO	TELEFON :
ZPRACOVATEL PD :	DK ATELIER RUMBURK	EMAIL : usporam-zelena@email.cz
SÍDLO :	RUMBURK, PALACKÉHO 205	TELEFON : 608029390, 608411930
PROJEKTANT :	ING. JIŘÍ DRAHOTA , ING. ARCH. LIBOR KRÁL	KRESLIL :
STUPEŇ PD :	DOKUMENTACE PRO PROVÁDĚNÍ STAVBY	MĚŘÍTKO : 1 : 5
DATUM :	04/2013	FORMÁT : 2 A4
NÁZEV ČÁSTI PD :	F - ARCHITEKTONICKÁ A STAVEBNĚ TECHNICKÁ	ČÍSLO : ZAKÁZKY 002/SP/13
NÁZEV VÝKRESU :	DETAILY ZATEPLENÍ SOKLU	ČÍSLO : VÝKRESU 22