

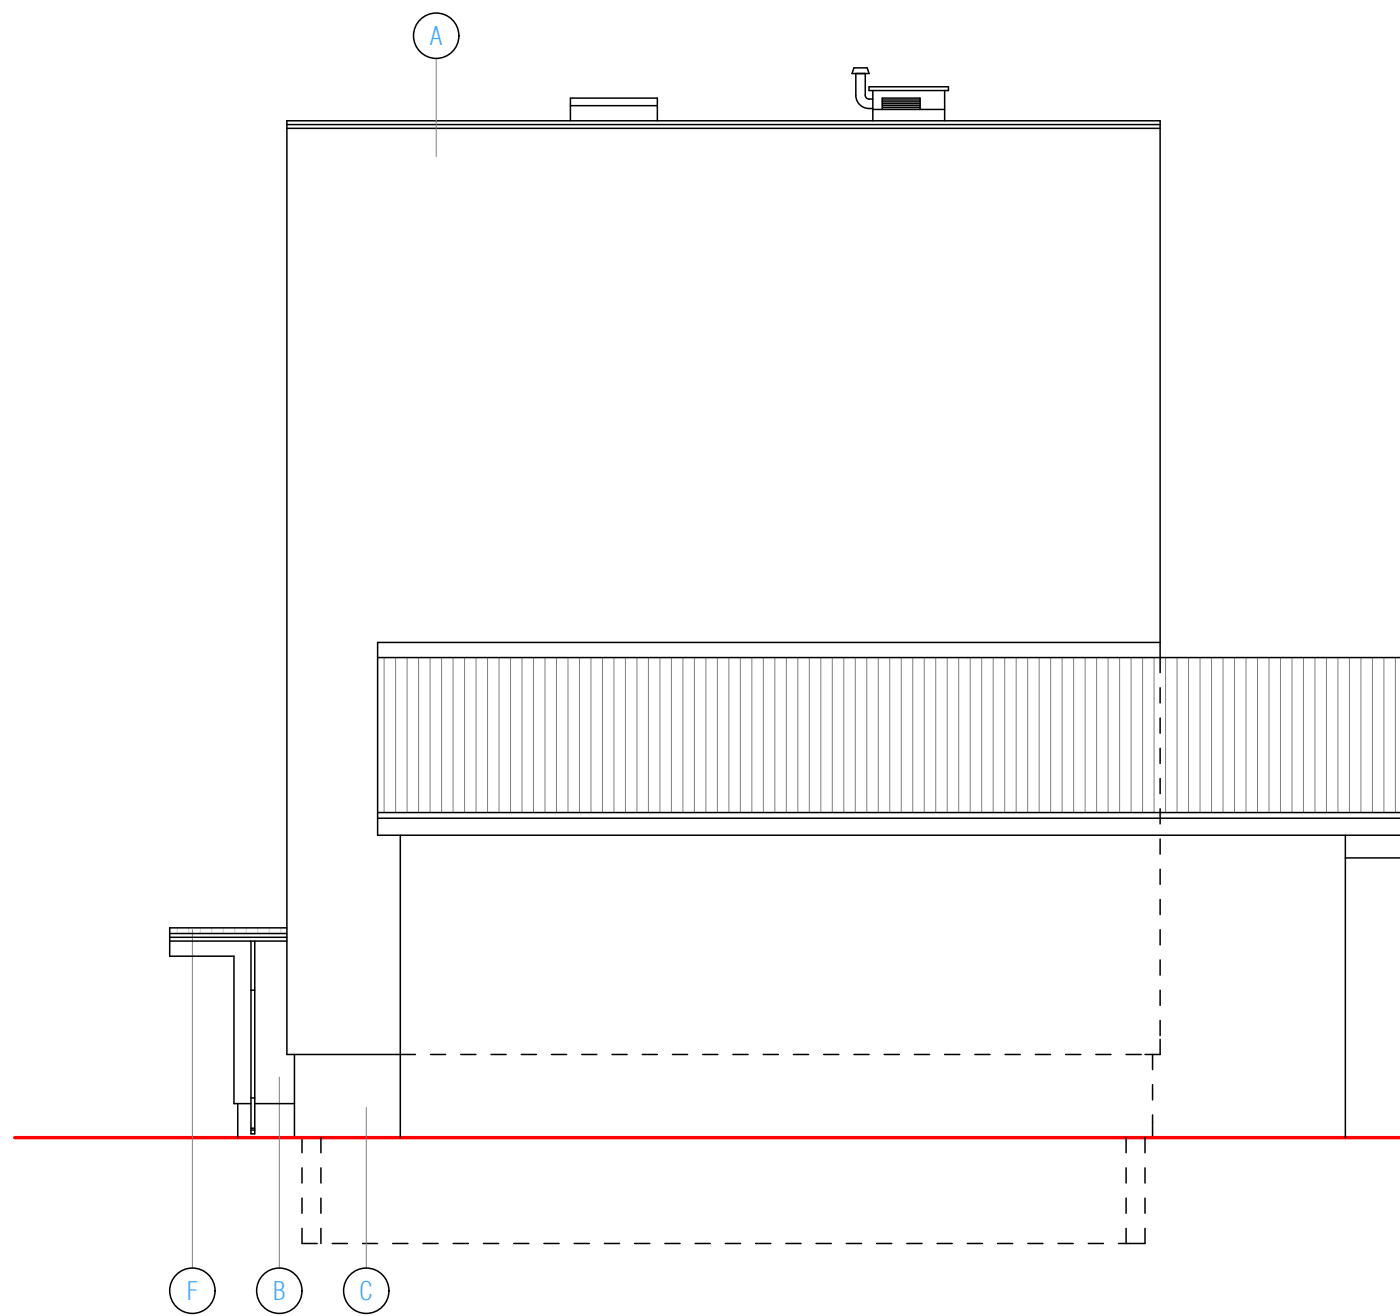


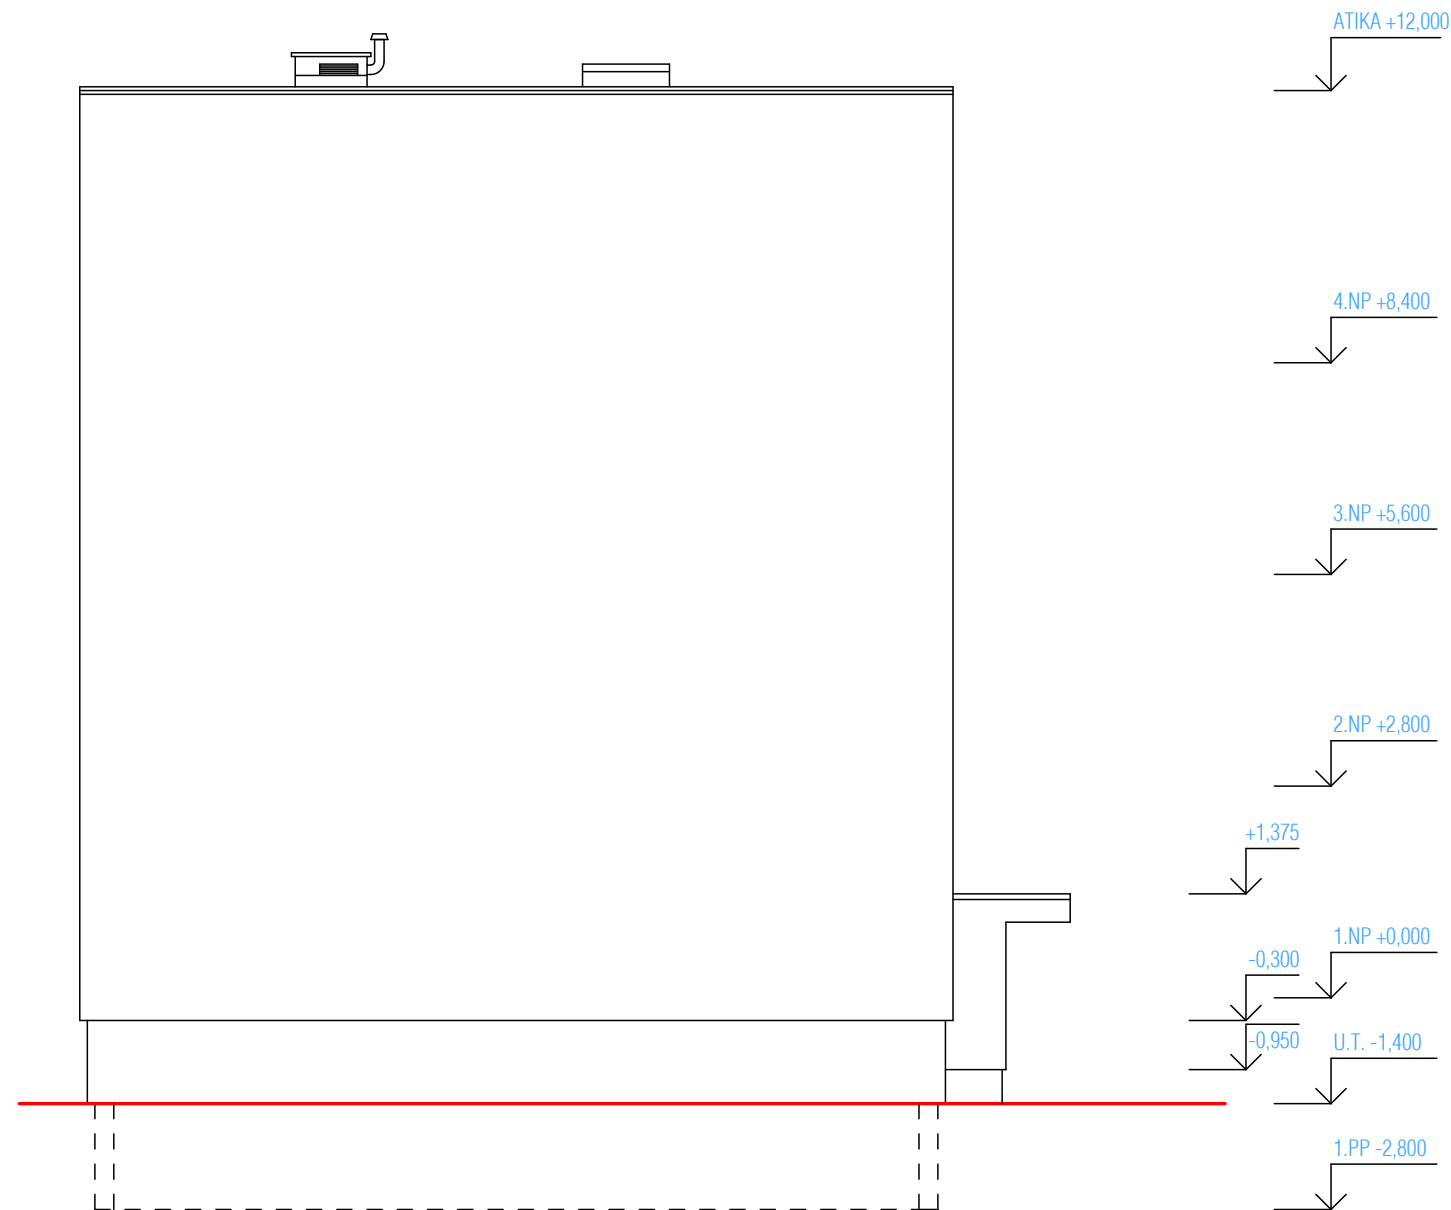

- A ROZTÍRANÁ SILIKONOVÁ OMÍTKA ZRNITOSTI 2MM - ODSÍN SVĚTLÝ OKR
- B ROZTÍRANÁ SILIKONOVÁ OMÍTKA ZRNITOSTI 2MM - ODSÍN SVĚTLE ŽLUTÝ
- C DEKORATIVNÍ MOZAIKOVÁ OMÍTKA ZRNITOSTI 2MM - ODSÍN SVĚTLE ŠEDÝ
- F KRYTINA ZE STŘEŠNÍ FOLIE PVC-P - ODSÍN ŠEDÝ

JEDNOTLIVÉ BAREVNÉ ODSÍNY BUDOU UPŘESNĚNY INVESTOREM A AUTORSKÝM DOZOREM

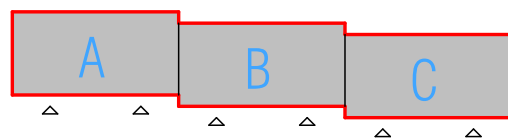

	ZATEPLENÍ PANELOVÉHO BYTOVÉHO DOMU OBJEKT "A, B, C" - Č.P. 332 AŽ 337	
	MÍSTO STAVBY : RALSKO-PLOUŽNICE, ST.P.Č. 56-58/1-4	KATASTRÁLNÍ ÚZEMÍ : HRADČANY NAD PLOUČNICÍ
STAVEBNÍK :	MĚSTO RALSKO	TELEFON :
ZPRACOVATEL PD :	DK ATELIER RUMBURK	EMAIL : usporam-zelena@email.cz
SÍDLLO :	RUMBURK, PALACKÉHO 205	TELEFON : 608029390, 608411930
PROJEKTANT :	ING. JIŘÍ DRAHOTA , ING. ARCH. LIBOR KRÁL	KRESLIL :
STUPEŇ PD :	DOKUMENTACE PRO PROVÁDĚNÍ STAVBY	MĚŘÍTKO : 1 : 100
DATUM :	04/2013	FORMÁT : 2 A4
NÁZEV ČÁSTI PD : F - ARCHITEKTONICKÁ A STAVEBNĚ TECHNICKÁ	ČÍSLO : ZAKÁZKY 002/SP/13	
NÁZEV VÝKRESU : POHLED JIŽNÍ A SEVERNÍ	ČÍSLO : VÝKRESU 15	