

Panelový dům, Objekt A,B,B č.p. 332-337, Ploužnice 47124


Střecha

Plocha: 732,6m²

- F – 9ks/m²
- G – 6ks/m²
- H – 3ks/m²

sektory a počet kotev fixace střechy

Sektor	Vnější tlak větru [kN/m²]	Počet kusů [ks/m²]	Osová vzdálenost kotevních prvků [mm]	Vzdálenost jednotlivých řad kotev [m]	Šířka pruhů folie [m]	Plocha sektoru [m²]	Přibližný počet kotev [ks]
F	-3,45	9 #	150 #	0,75	1,49 #	232,9	2097
G	-2,23	6 #	220 #	0,75	1,49 #	173,2	1040
H	-1,04	3	220	1,49	1,49	326,5	980
Předpokládaný počet kotev pro fixaci střechy							4117

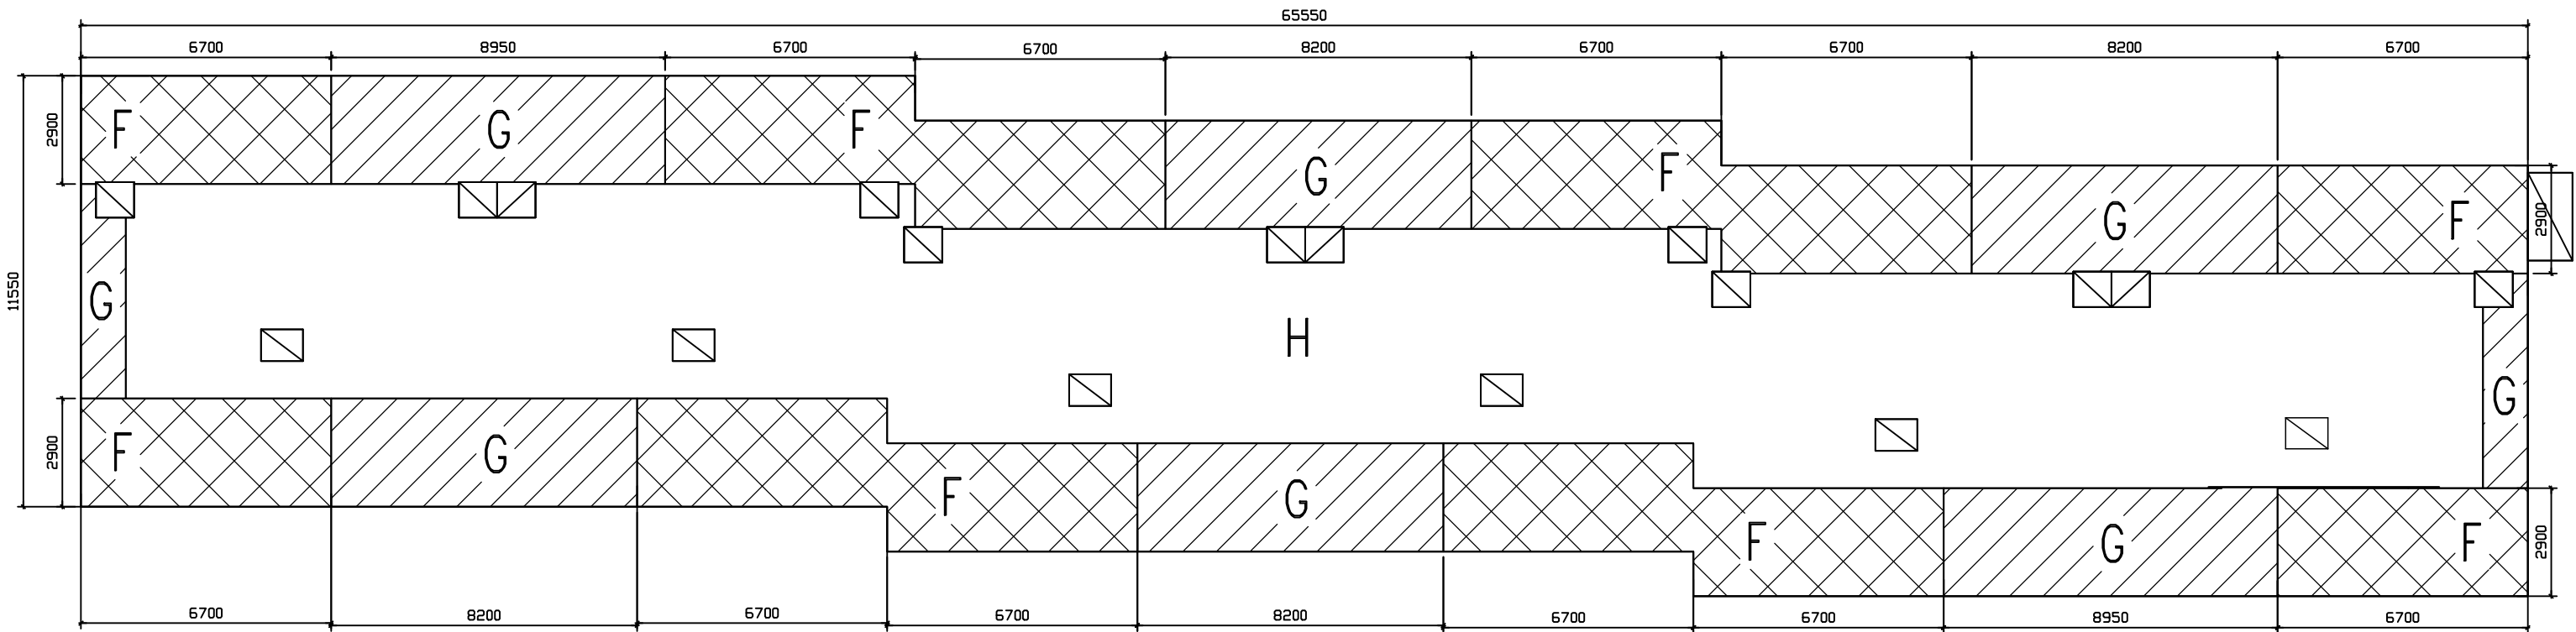

DK

atelier

ZATEPLENÍ PANELOVÉHO BYTOVÉHO DOMU

OBJEKT "A, B, C" - Č.P. 336 A 337

MÍSTO STAVBY :
RALSKO-PLOUŽNICE, ST.P.Č. 58/1-4

KATASTRÁLNÍ ÚZEMÍ :
HRADČANY NAD PLOUČNICÍ

STAVEBNÍK :
MĚSTO RALSKO

TELEFON :
ZPRACOVATEL PD :
DK ATELIER RUMBURK

SÍDLO :
RUMBURK, PALACKÉHO 205

PROJEKTANT :
ING. JIŘÍ DRAHOTA , ING. ARCH. LIBOR KRÁL

EMAIL :
usporam-zelena@email.cz

TELEFON :
608029390, 608411930

KRESLIL :

STUPEŇ PD :
DOKUMENTACE PRO PROVÁDĚNÍ STAVBY

MĚŘÍTKO :
NENÍ

DATUM :
04/2013

FORMÁT :
2 A4

NÁZEV ČÁSTI PD :
F - ARCHITEKTONICKÁ A STAVEBNĚ TECHNICKÁ

ČÍSLO :
ZAKÁZKY 002/SP/13

NÁZEV VÝKRESU :
SCHEMA VĚTROVÝCH OBLASTÍ KOTVENÍ STŘECHY

ČÍSLO :
VÝKRESU 25