


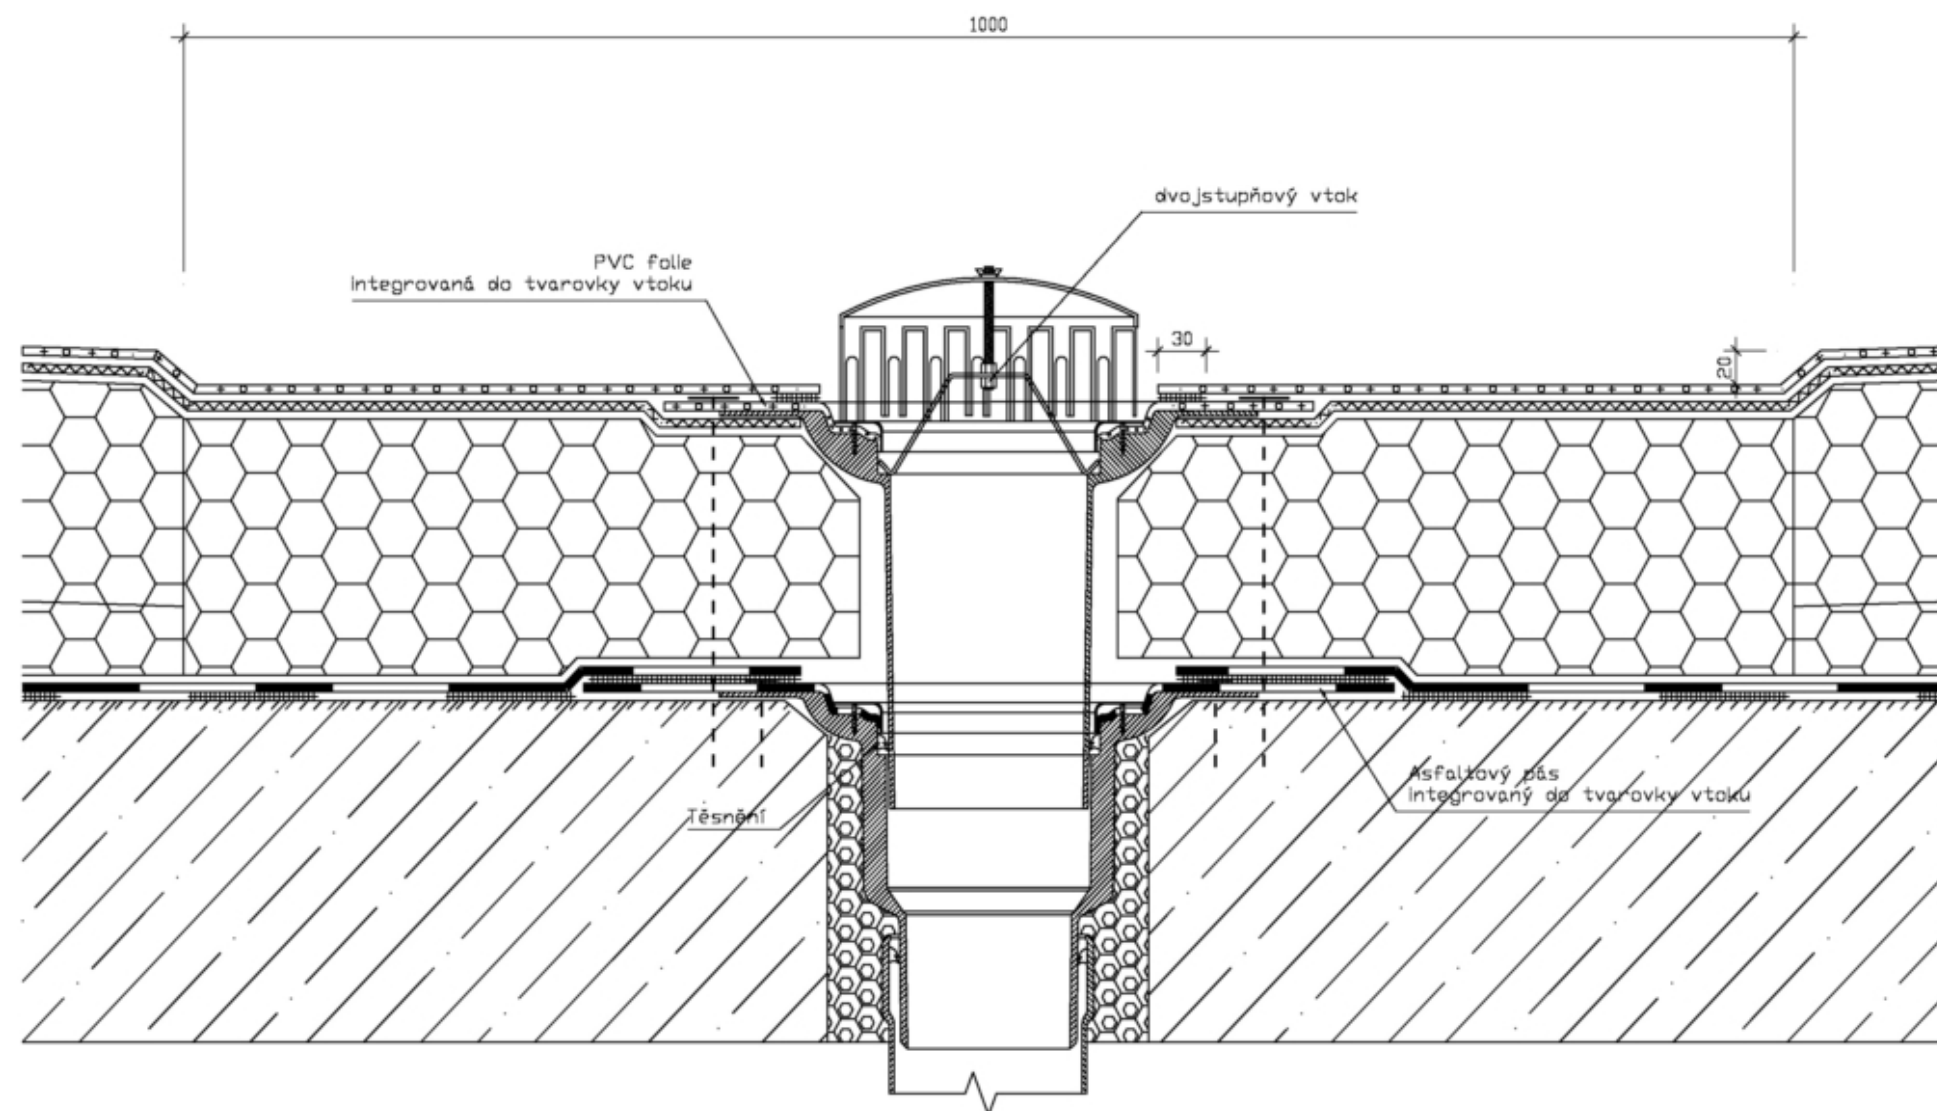

	ZATEPLENÍ PANELOVÉHO BYTOVÉHO DOMU OBJEKT "A, B, C" - Č.P. 332 AŽ 337	
	MÍSTO STAVBY : RALSKO-PLOUŽNICE, ST.P.Č. 58/1-4	KATASTRÁLNÍ ÚZEMÍ : HRADČANY NAD PLOUČNICÍ
STAVEBNÍK :	MĚSTO RALSKO	TELEFON :
ZPRACOVATEL PD :	DK ATELIER RUMBURK	EMAIL : usporam-zelena@email.cz
SÍDLO :	RUMBURK, PALACKÉHO 205	TELEFON : 608029390, 608411930
PROJEKTANT :	ING. JIŘÍ DRAHOTA , ING. ARCH. LIBOR KRÁL	KRESLIL :
STUPEŇ PD :	DOKUMENTACE PRO PROVÁDĚNÍ STAVBY	MĚŘÍTKO : NENÍ
DATUM :	04/2013	FORMÁT : 2 A4
NÁZEV ČÁSTI PD :	ČÍSLO :	002/SP/13
F - ARCHITEKTONICKÁ A STAVEBNĚ TECHNICKÁ	ZAKÁZKY	
NÁZEV VÝKRESU :	ČÍSLO :	19
STŘEŠNÍ VTOK	VÝKRESU	