



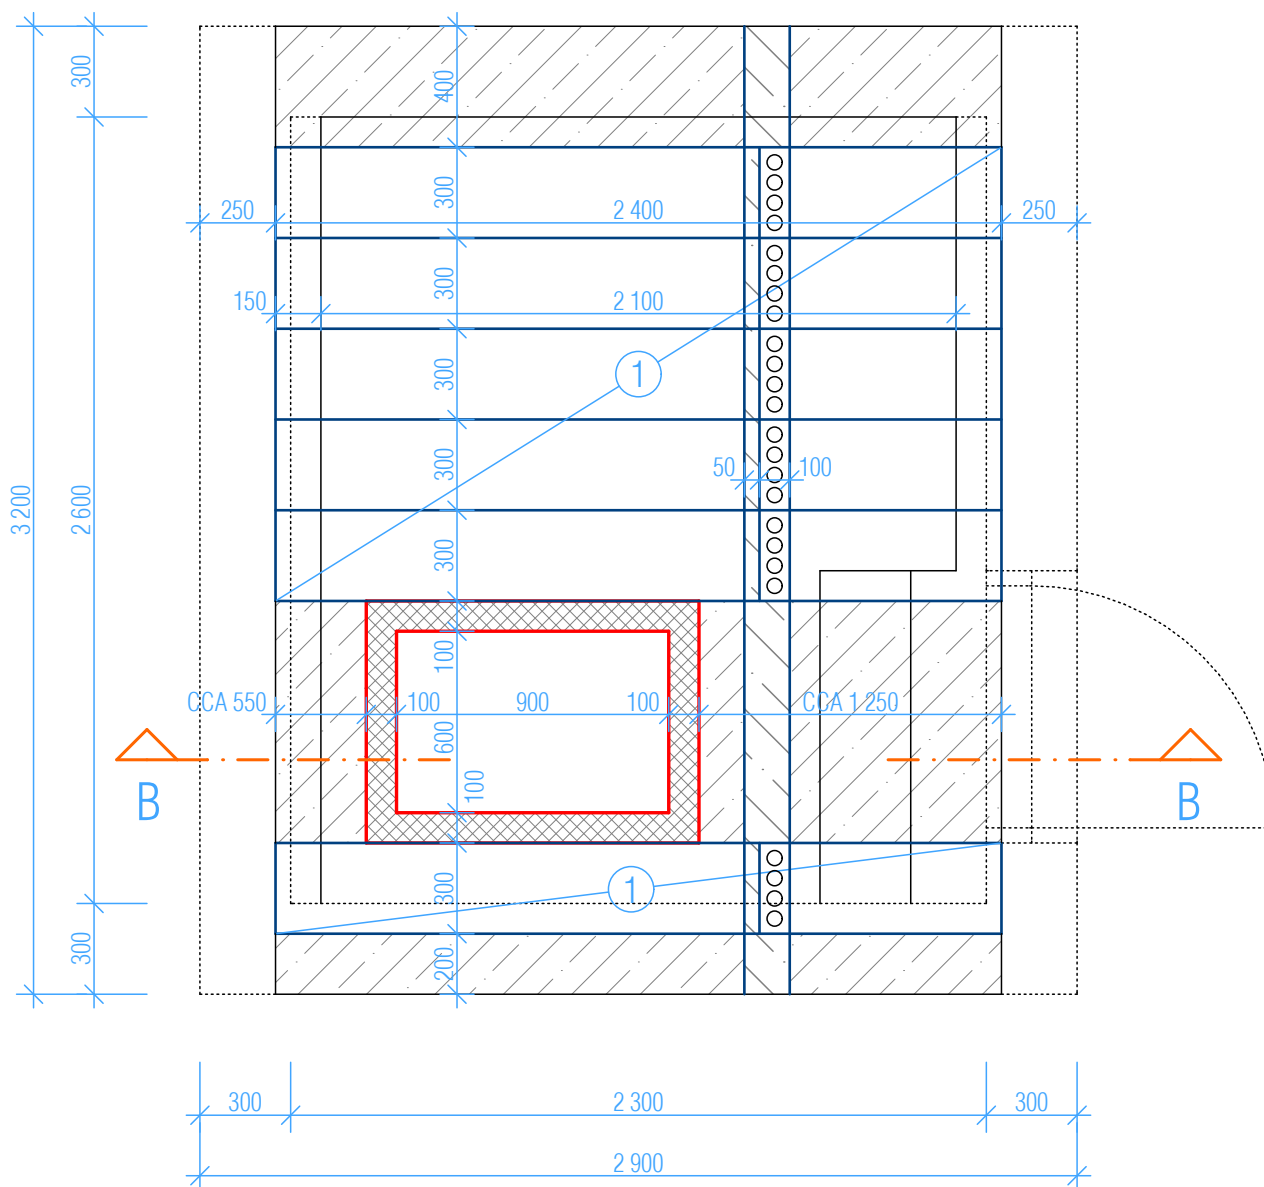

- ① ŽELEZOBETONOVÁ STROPNÍ DESKA VYLEHČENÁ PZD 2390/290/900MM 6KS  
DOBETONÁVKA STROPU BUDE PROVEDENA Z PROSTÉHO BETONU C16/20 XC1

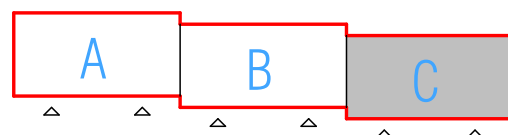

|                                                                                     |                                                                                 |                                                      |
|-------------------------------------------------------------------------------------|---------------------------------------------------------------------------------|------------------------------------------------------|
|  | <b>ZATEPLENÍ PANELOVÉHO BYTOVÉHO DOMU</b><br><b>OBJEKT "C" - Č.P. 336 A 337</b> |                                                      |
|                                                                                     | MÍSTO STAVBY :<br><b>RALSKO-PLOUŽNICE, ST.P.Č. 58/1-4</b>                       | KATASTRÁLNÍ ÚZEMÍ :<br><b>HRADČANY NAD PLOUČNICÍ</b> |
| STAVEBNÍK :                                                                         | MĚSTO RALSKO                                                                    | TELEFON :                                            |
| ZPRACOVATEL PD :                                                                    | DK ATELIER RUMBURK                                                              | EMAIL : usporam-zelena@email.cz                      |
| SÍDLO :                                                                             | RUMBURK, PALACKÉHO 205                                                          | TELEFON : 608029390, 608411930                       |
| PROJEKTANT :                                                                        | ING. JIŘÍ DRAHOTA , ING. ARCH. LIBOR KRÁL                                       | KRESLIL :                                            |
| STUPEŇ PD :                                                                         | DOKUMENTACE PRO PROVÁDĚNÍ STAVBY                                                | MĚŘÍTKO : 1 : 25                                     |
| DATUM :                                                                             | 04/2013                                                                         | FORMÁT : 1 A4                                        |
| NÁZEV ČÁSTI PD :                                                                    | F - ARCHITEKTONICKÁ A STAVEBNĚ TECHNICKÁ                                        | ČÍSLO ZAKÁZKY : 002/SP/13                            |
| NÁZEV VÝKRESU :                                                                     | VÝKRES DOPLNĚNÍ KONSTRUKCE STŘECHY                                              | ČÍSLO VÝKRESU : 16                                   |