


OBJEKT C

OBJEKT B


OBJEKT A

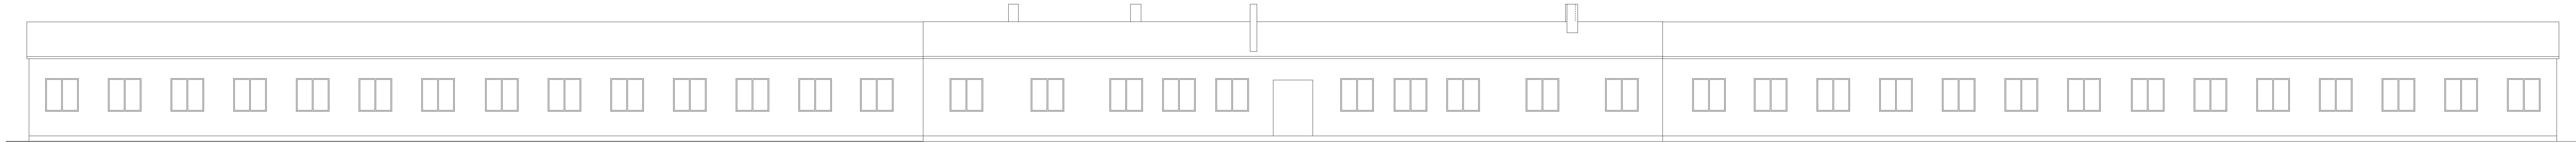

OBJEKT A


OBJEKT B

OBJEKT C

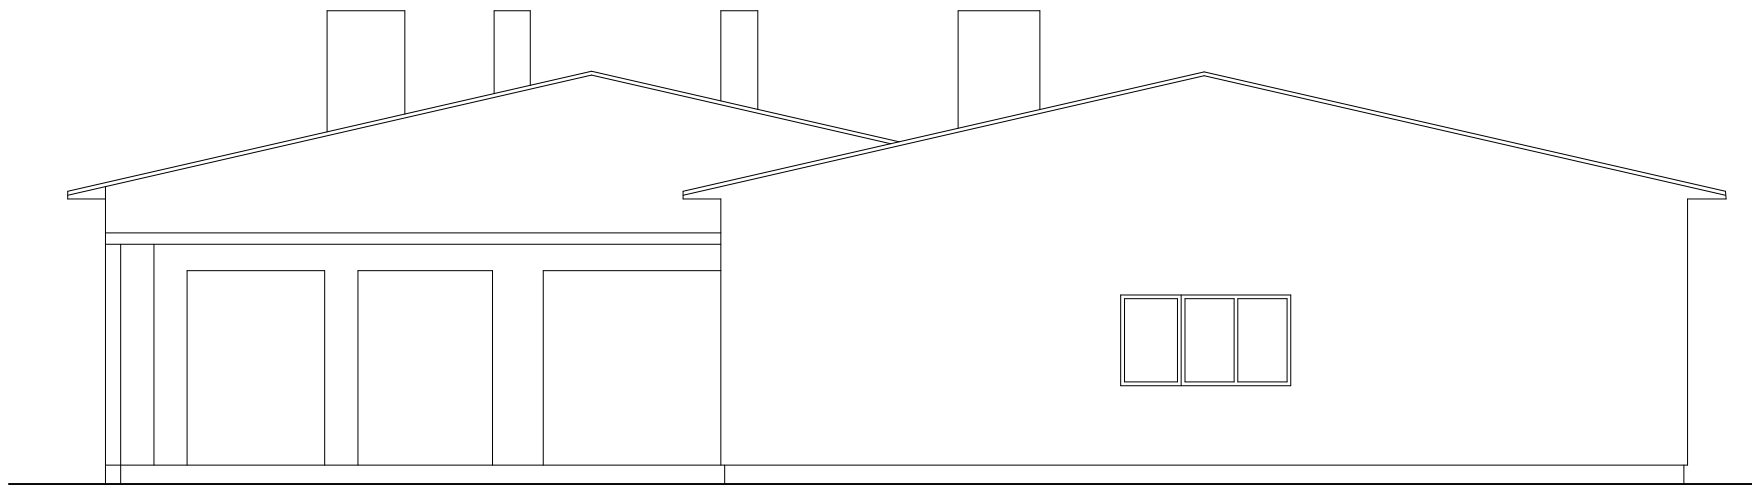


OBJEKT B

OBJEKT A

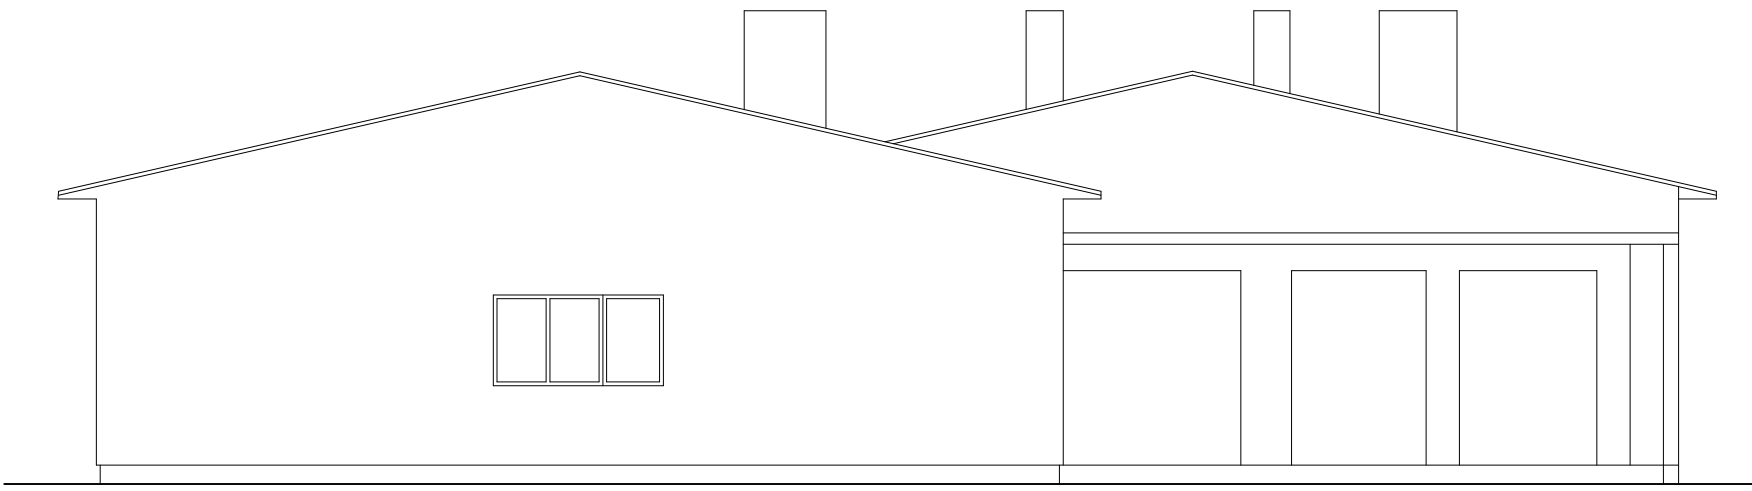

OBJEKT C

OBJEKT B

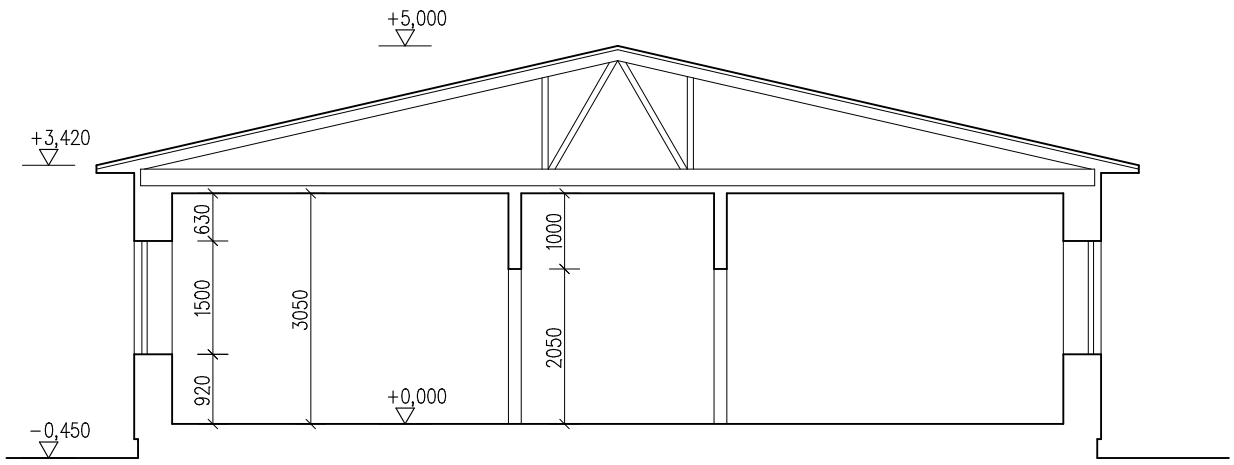

ŘEZ A-A

ZAMĚŘENÍ SKUTEČNÉHO STAVU
OBJEKT st.p.č. 5, k.ú. HRADČANY NAD PLOUČNICÍ

ŘEZ A-A, POHLEDY

(M 1:100)