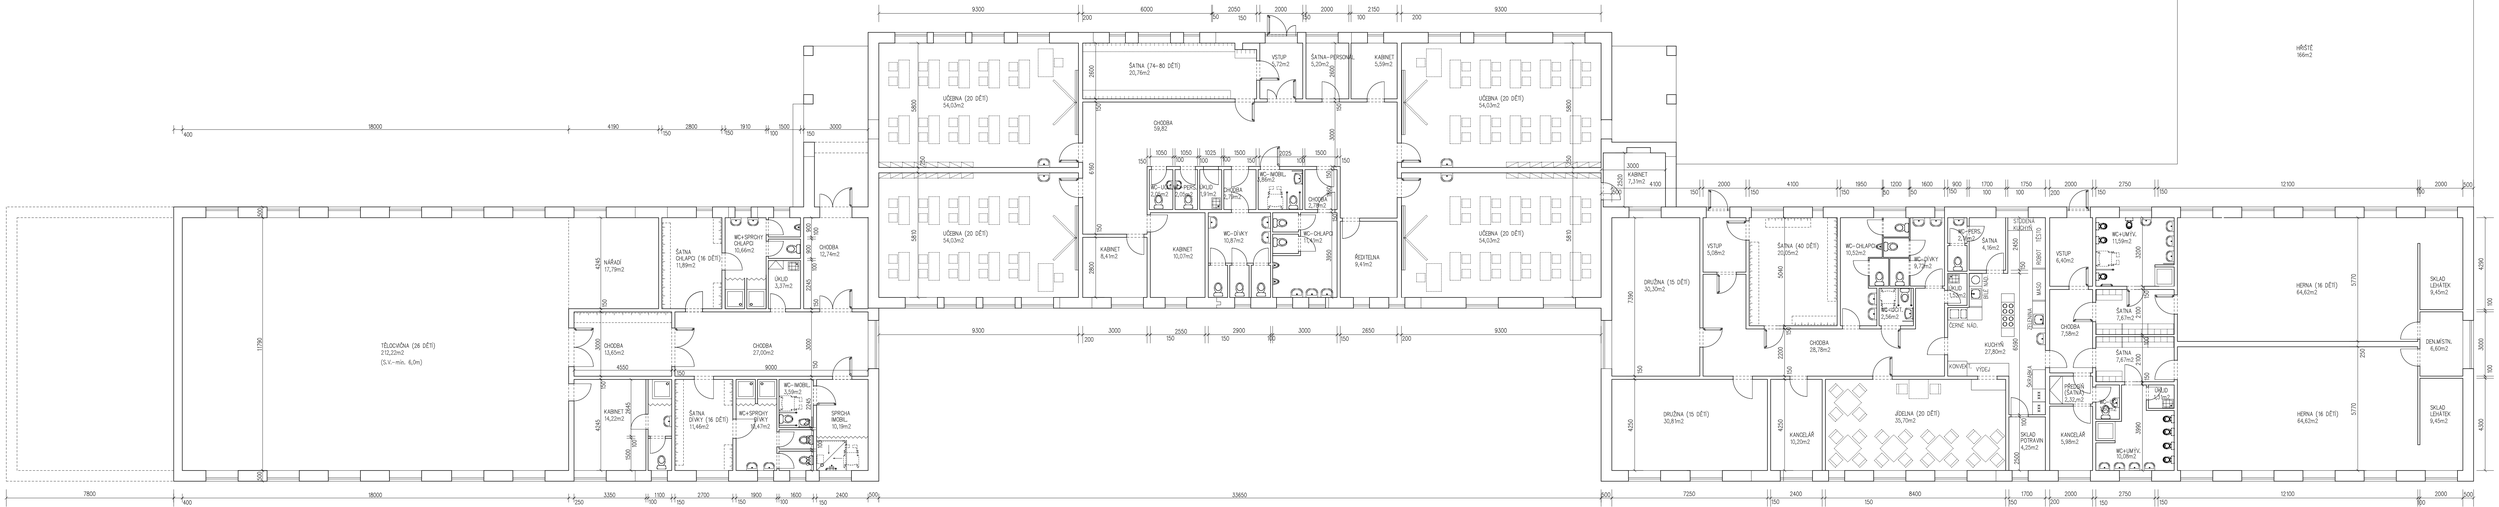

ŠKOLA + MATEŘSKÁ ŠKOLKA

VARIANTA "B" (M 1:100)