


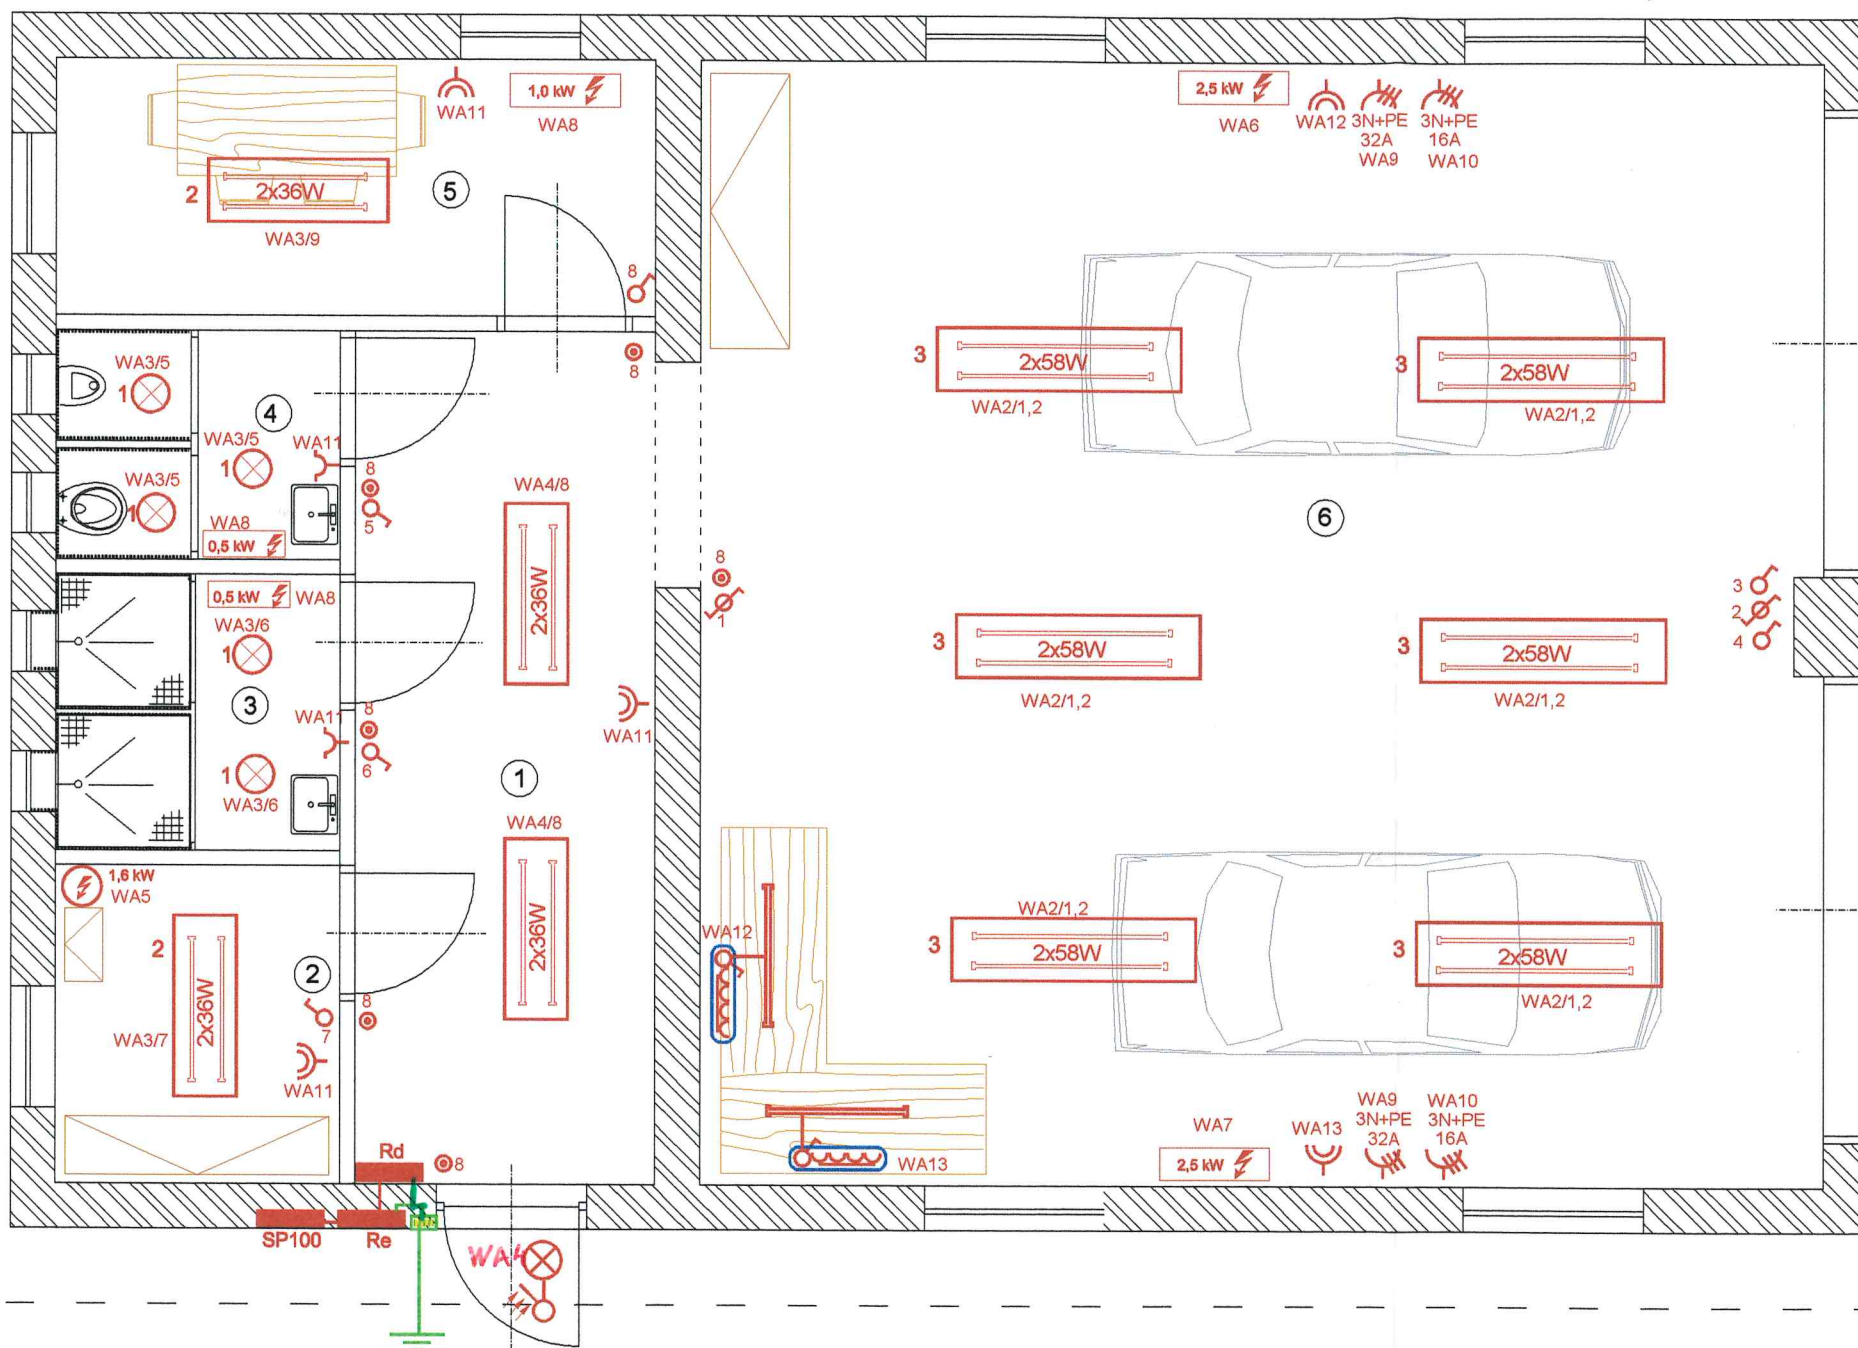

LEGENDA:

- vypínač řazení 1
- střídaný vypínač (schodišťový)
- zásuvka 400 V (pětikolíková)
3N+PE
- dvojzásuvka
- zásuvka do vlnka s víčkem
- přístroje ve společném rámečku
- svítidlo s elektronickým čidlem pohybu

- 1 CORSO-126- EP, 1x26 W
- 2 FOX-236-EP, 2x36W
- 3 VIPET-II-PC-258-EP-T40, 2x58W
IP 66 III
- 4 Světlo 1x150 W, IP65

Značení:

WA2/1,2

Číslo obvodu na výkrese E3

Číslo vypínače



emas

ozn.	popis	podlaha	m2
1	chodba	dlažba	11,32
2	šatna	dřevo/dlažba	3,99
3	sprchy	dlažba	3,66
4	WC	dlažba	2,89
5	jídelna	dřevo/dlažba	6,8
6	dílňa	beton	55,94

ZOD.PROJEKTANT Ing. Zbyněk Lubovský	VYPRACOVAL: Ing. Zbyněk Lubovský	KRESLIL: Ing. Zbyněk Lubovský	PROJEKČNÍ KANCELÁŘ Náměstí 5. května 52, 471 27 Stráž pod Ralskem tel.: 487851575 mobil: 604950794 email: emas@volny.cz http://www.lubovsky.eu
ČKAIT č. 0500974			
KATASTRÁLNÍ ÚZEMÍ: Hradčany nad Ploučnicí (918423)			
AKCE:			FORMÁT: A4
Rekonstrukce garáže			DATUM: 7/2013
			STUPEŇ PD: Stav.pov.
			ZAKÁZKOVÉ ČÍSLO:
OBSAH VÝKRESU:			ARCHIVNÍ ČÍSLO:
Umístění světel a zásuvek			MĚŘÍTKO: 1:50
			ČÍSLO VÝKRESU: E2

Tento výkres je chráněn autorskými právy. Kopírování a poskytování třetí osobě je povoleno pouze se souhlasem projektanta.