
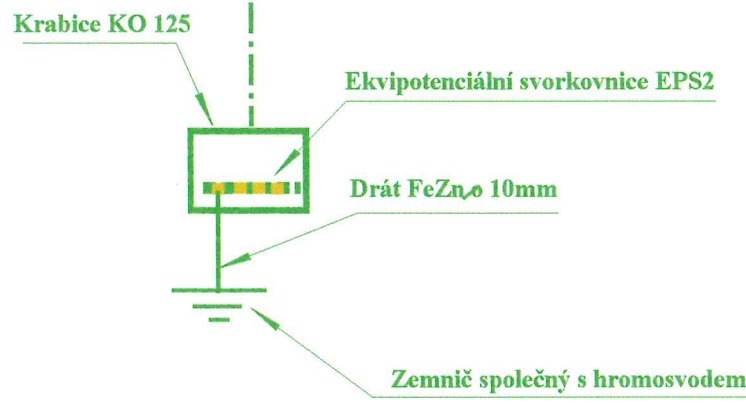


Rozvodnice Rd
min. 36 modulů

TN-S, 3x400/230V V, 50 Hz ~

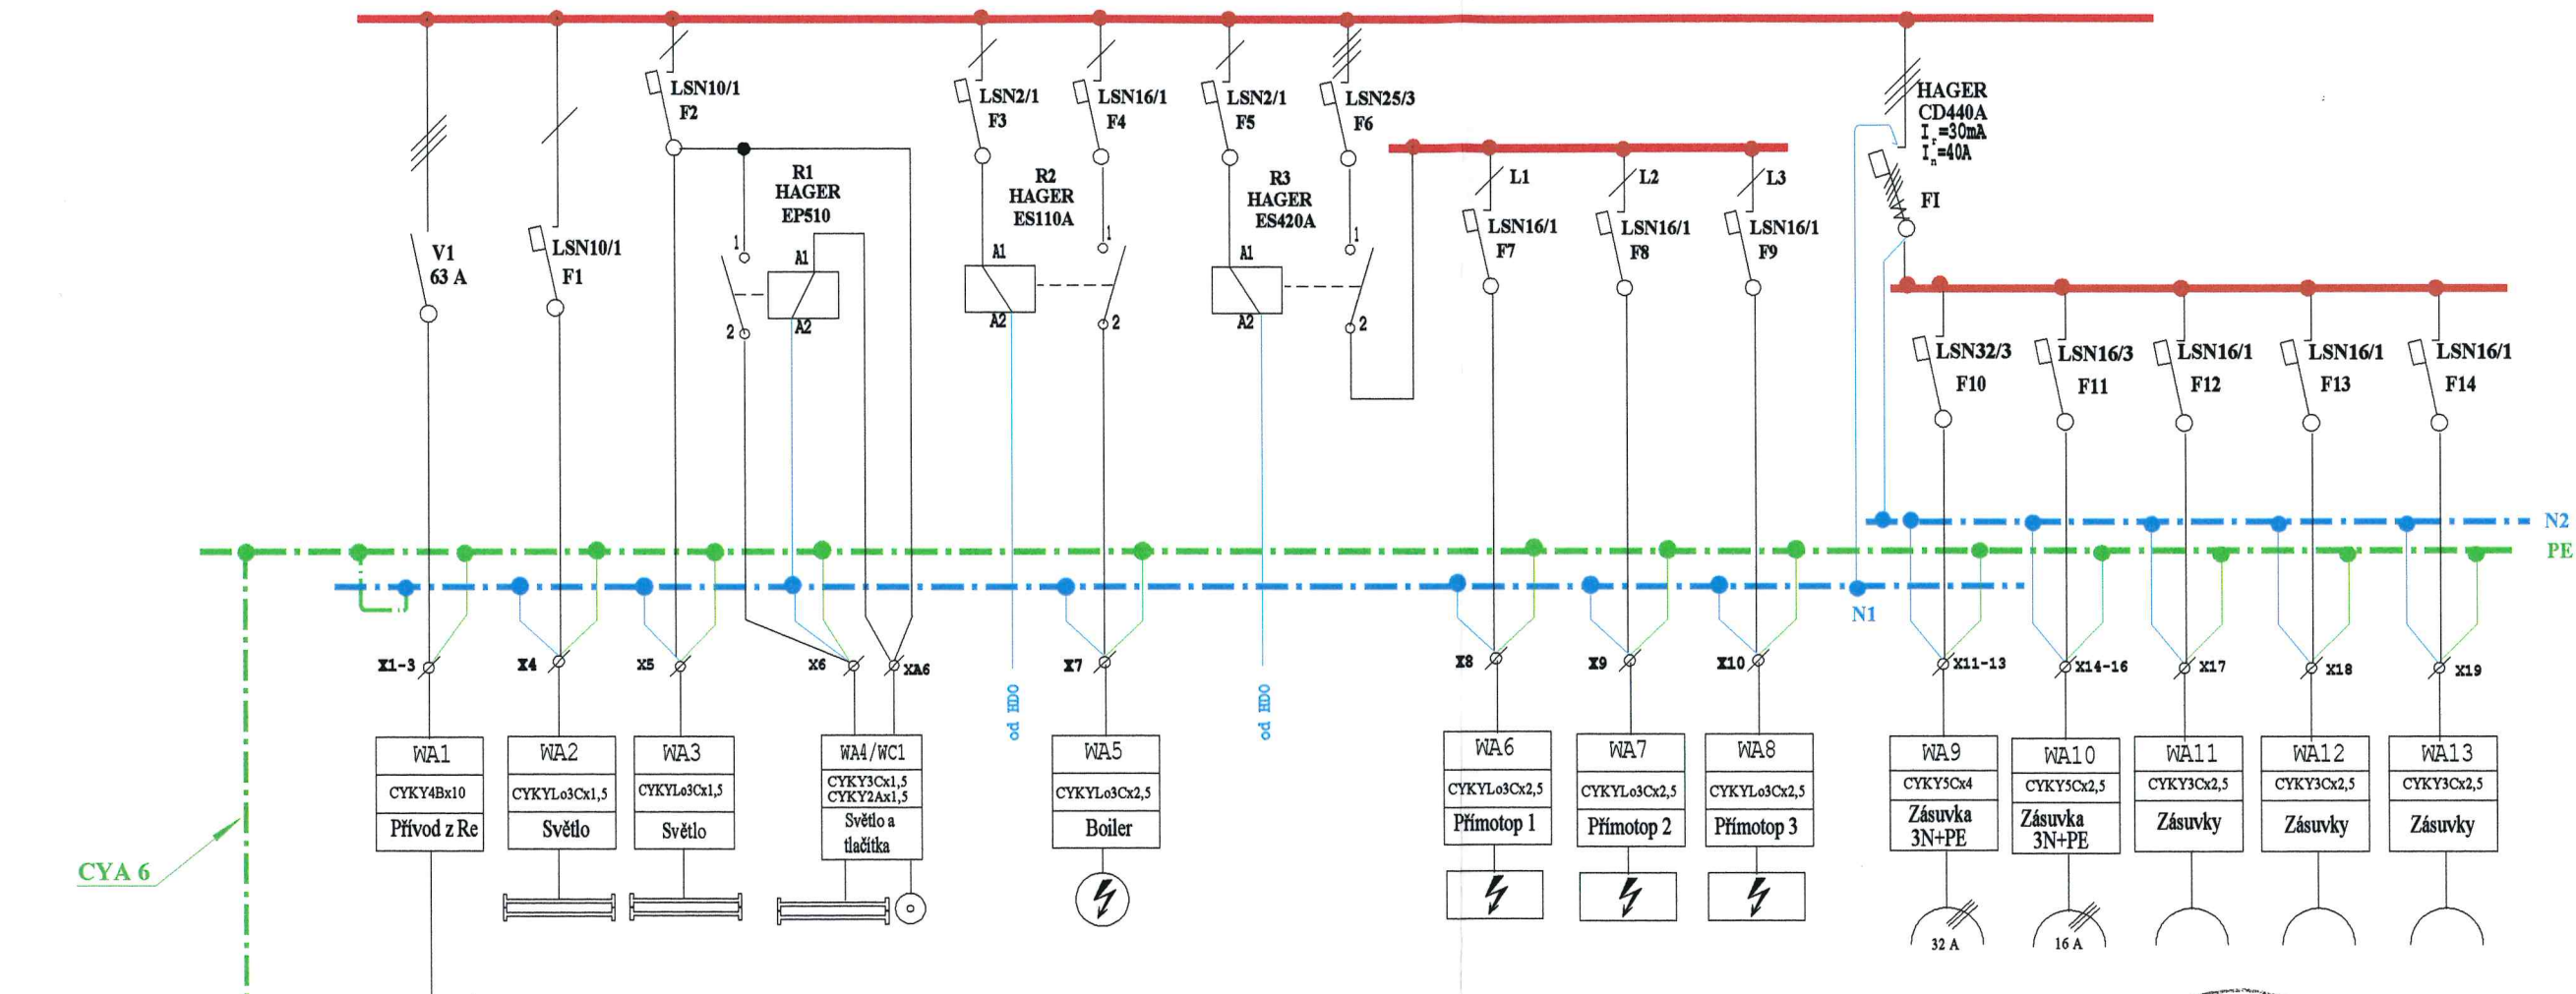

emas

ZOD.PROJEKTANT Ing. Zbyněk Lubovský	VYPRACOVAL: Ing. Zbyněk Lubovský	KRESLIL: Ing. Zbyněk Lubovský	PROJEKČNÍ KANCELÁŘ Náměstí 5. května 52, 471 27 Stráž pod Ralskem tel.: 487851575 mobil: 604950794 email: emas@volny.cz http://www.lubovsky.eu	
ČKAIT 0500974				
KATASTRÁLNÍ ÚZEMÍ: Hradčany nad Ploučnicí (918423)				
AKCE:			FORMÁT:	A4
Rekonstrukce garáže			DATUM	7/2013
			STUPĚŇ PD:	Stav.pov.
			ZAKÁZKOVÉ ČÍSLO:	
			ARCHIVNÍ ČÍSLO:	
OBSAH VÝKRESU:			MĚŘÍTKO:	ČÍSLO VÝKRESU:
Schéma rozvaděče Rd			Bez měřítka	E3