


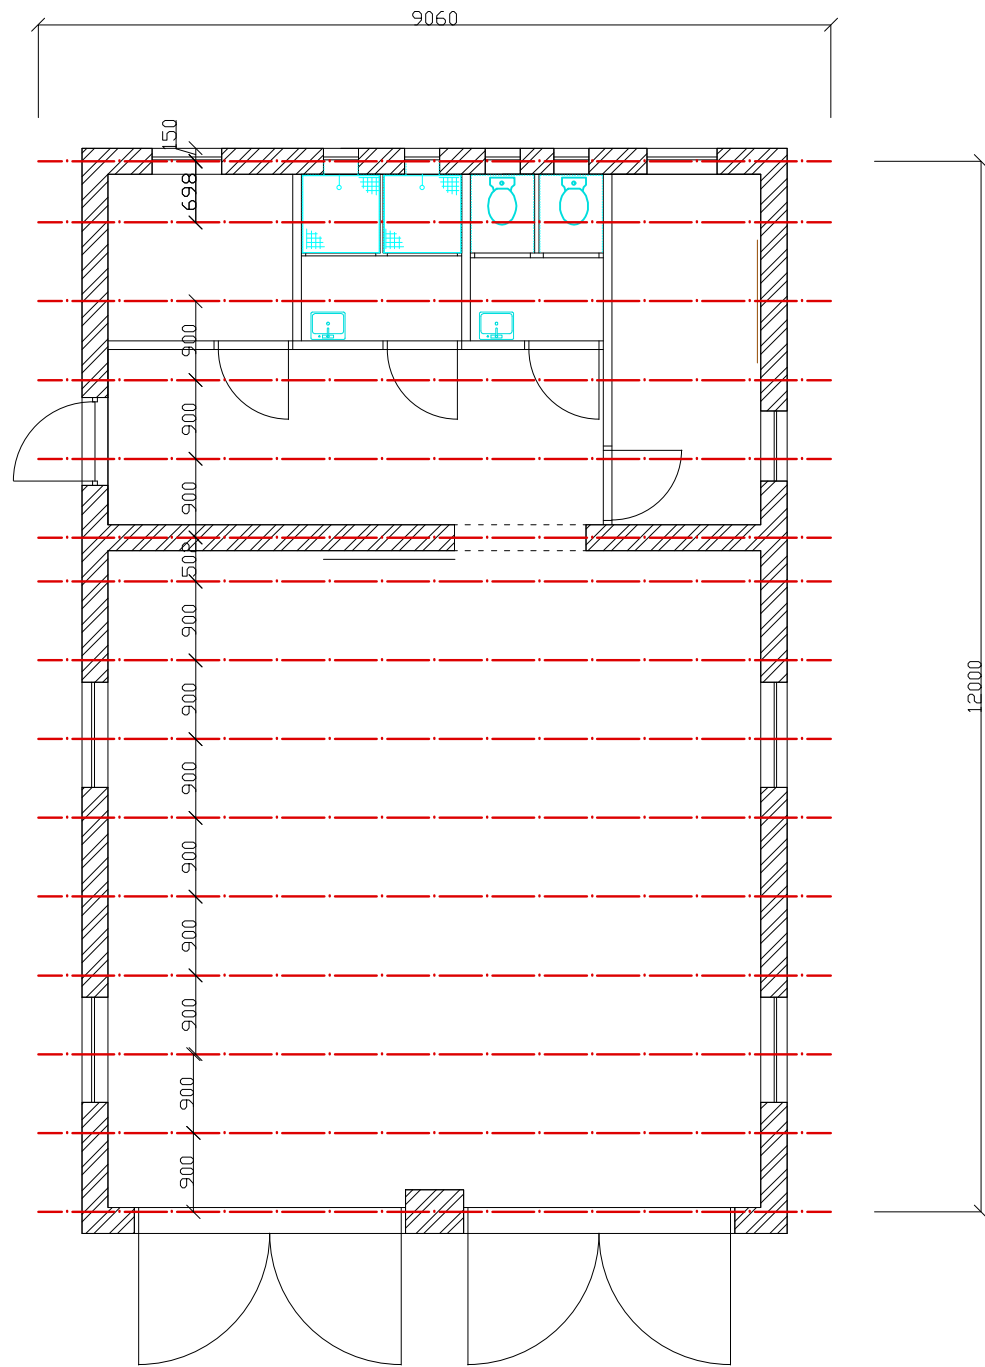

ZOD.PROJEKTANT	KONTROLOVAL	VYPRACOVAL	KRESLIL		
Miroslav Tůma	Miroslav Tůma	Miroslav Tůma st.	Miroslav Tůma st.		
č.č.: Hradčany nad Ploužnicí				FORMÁT	2 x A4
INVESTOR: Město Ralsko Kuřívody 701, 471 24 Ralsko				DATUM	3/2013
 akce: Rekonstrukce garáže na p.č. 294				STUPEŇ PD	ÚZ ŘÍZ.
				ZAKÁZKOVÉ ČÍSLO	
				ARCHIVNÍ ČÍSLO	
výkres: Krov				měřítko: 1 : 50	číslo výkresu: S-2