
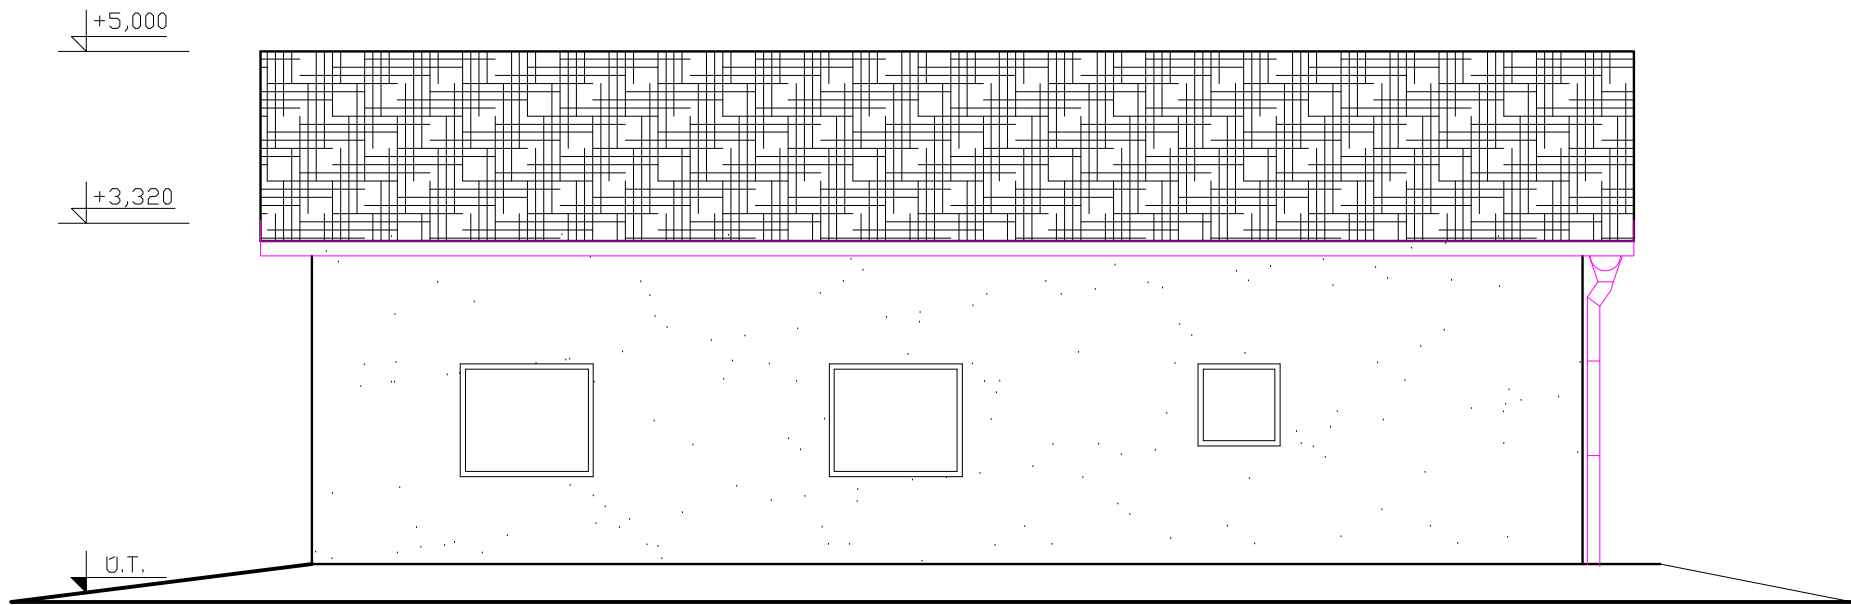
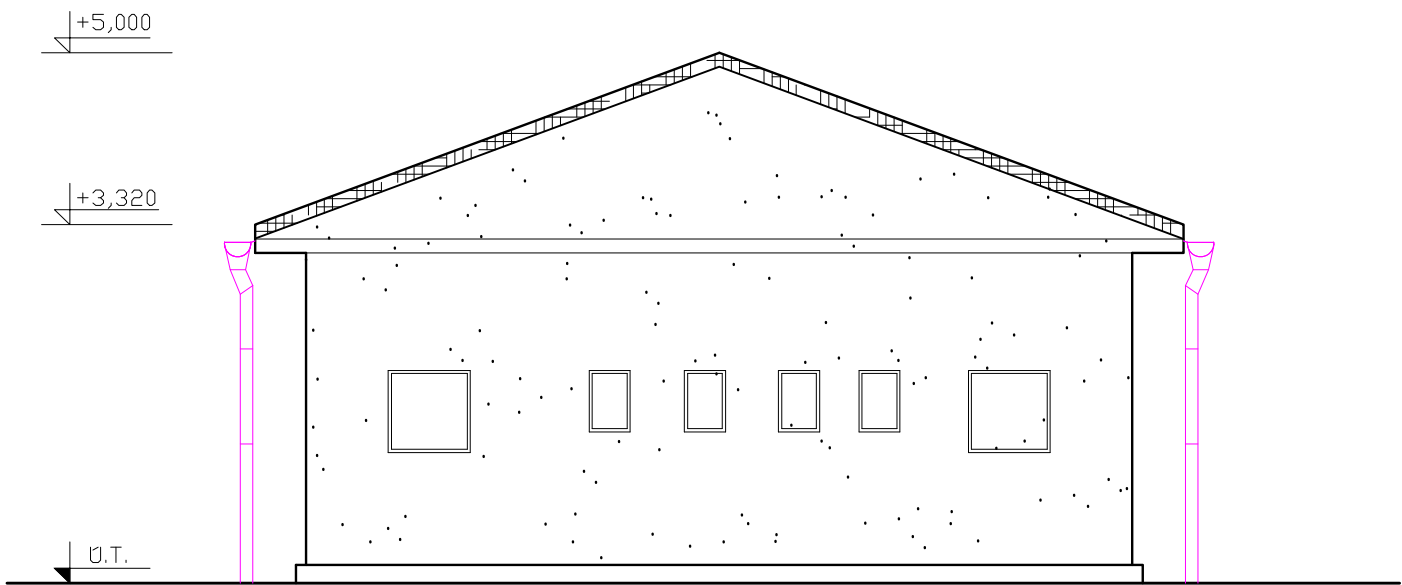
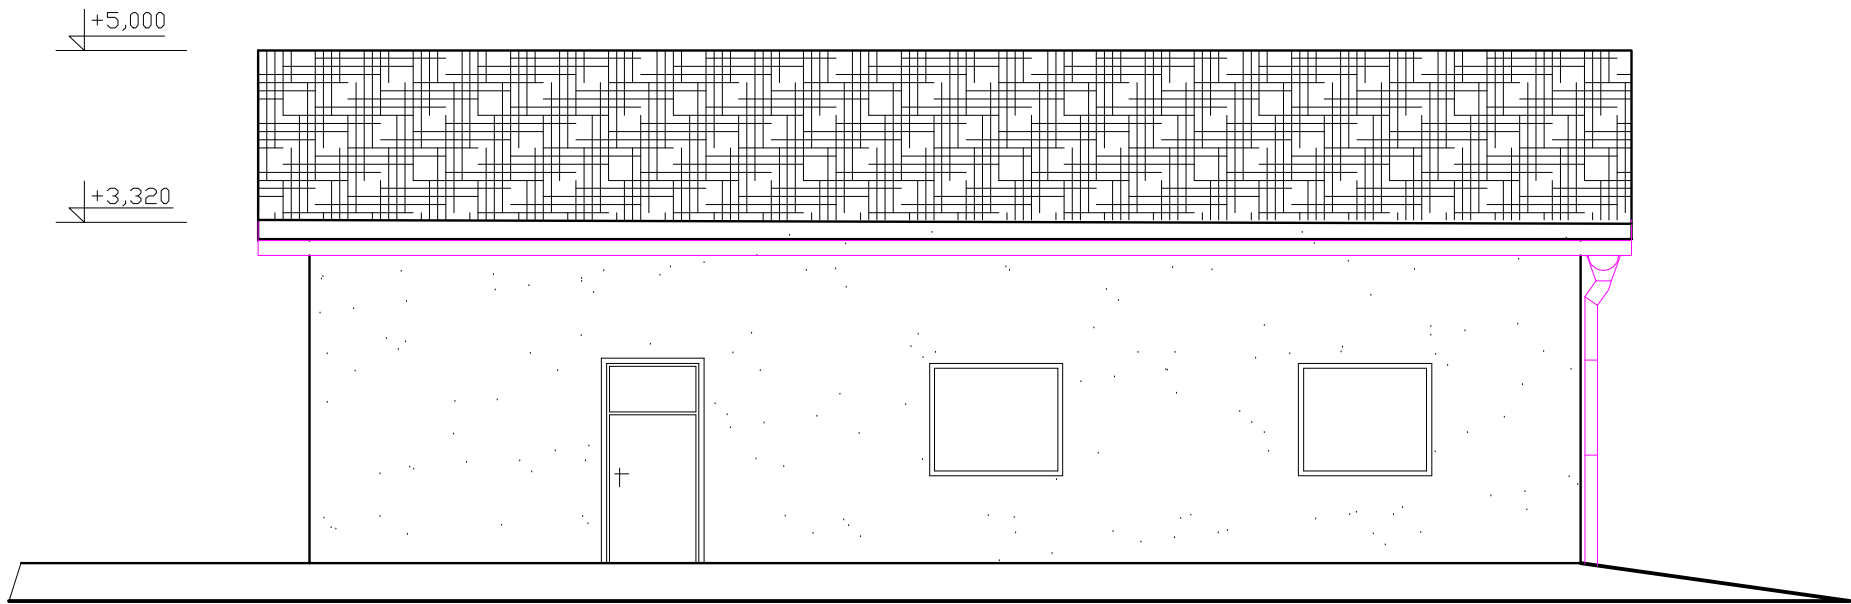


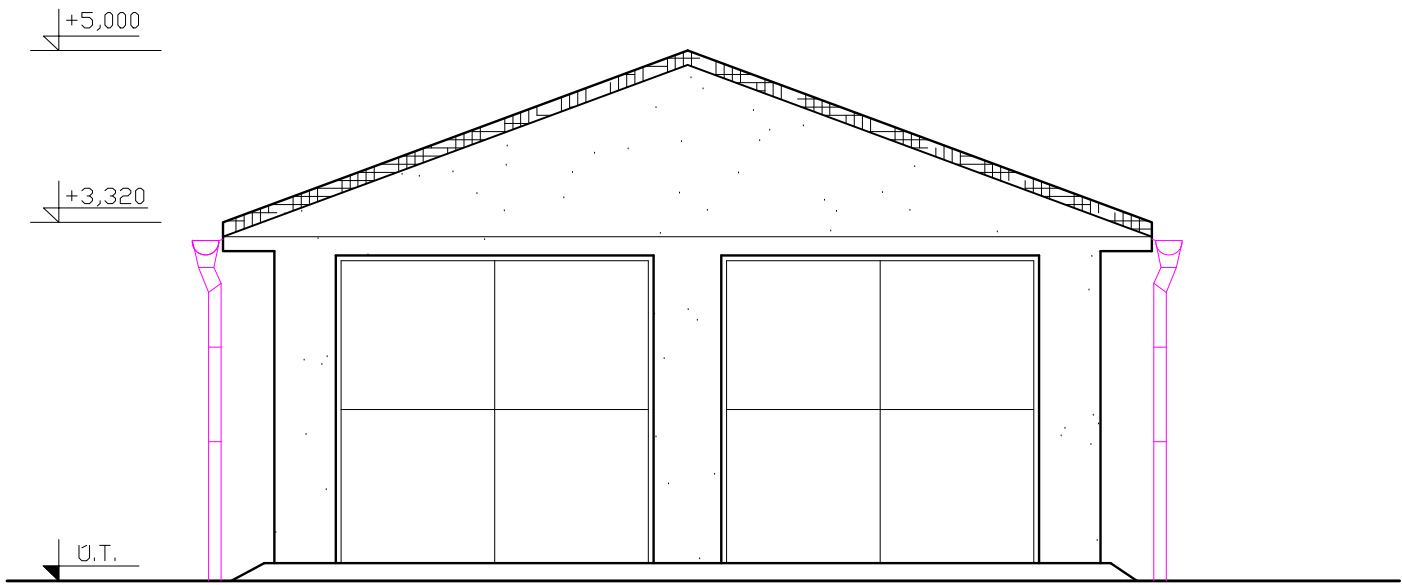

ZOD.PROJEKTANT	KONTROLOVAL	VYPRACOVAL	KRESLIL	
Miroslav Třma	Miroslav Třma	Miroslav Třma st.	Miroslav Třma st.	
1.61. Hradčany nad Ploučnicí				
INVESTOR: Město Ralsko Kufivody 701, 471 24 Ralsko				FORMÁT
akce:  Rekonstrukce garáže na p.č. 294				2x A4
				DATUM
				3/2013
výkres:				STUPĚŇ PD
				ÚZ ŘÍZ
				ZAKAZKOVÉ ČÍSLO
				ARCHIVNÍ ČÍSLO
				měřítko:
				1 : 50
				číslo výkresu:
				S-2