
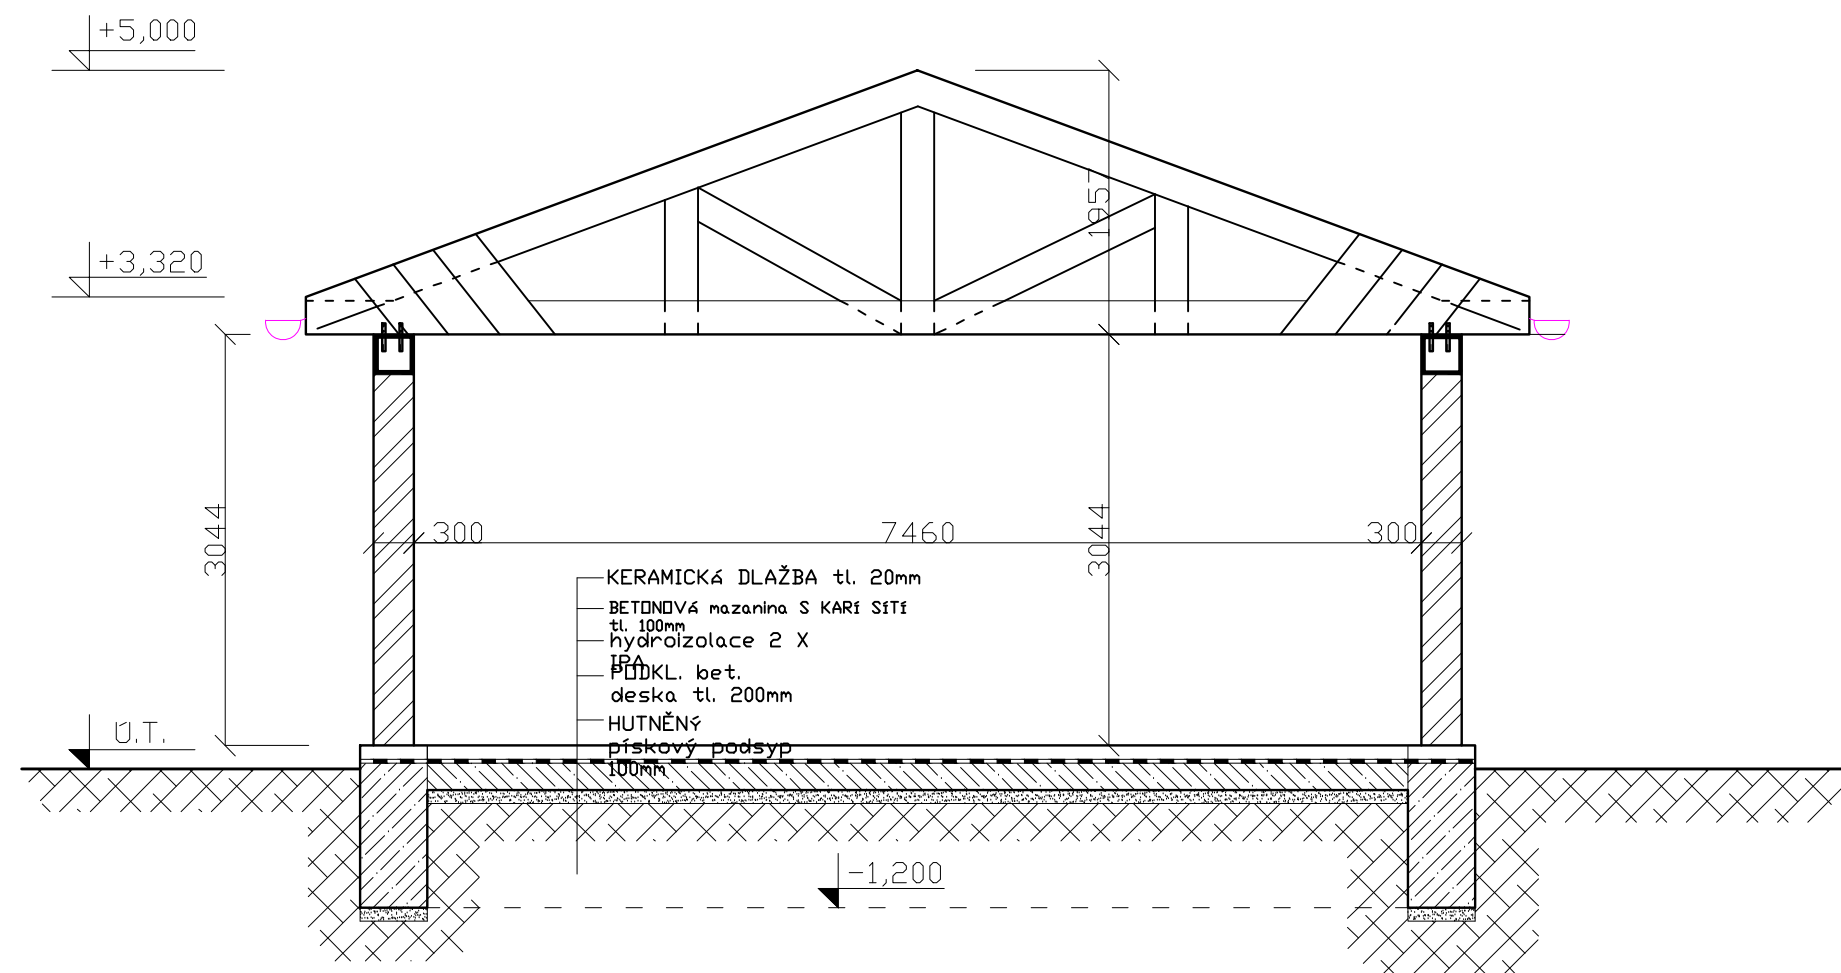


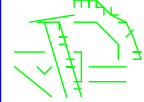

ZOD.PROJEKTANT	KONTRLOVAL	VYPRACOVAL	KRESLIL		
Miloslav Tůma	Miloslav Tůma	Miloslav Tůma ml.	Miloslav Tůma ml.		
k.ú.: Hradčany nad Ploužnicí				FORMÁT	2 x A4
INVESTOR: Město Ralsko Kuřívody 701, 471 24 Ralsko				DATUM	3/2013
akce:  Rekonstrukce garáže na p.č. 294				STUPEŇ PD	ÚZ.ŘÍZ.
				ZAKÁZKOVÉ ČÍSLO	
				ARCHIVNÍ ČÍSLO	
výkres: Řez A-A'				měřítko: 1 : 50	číslo výkresu: S-2