


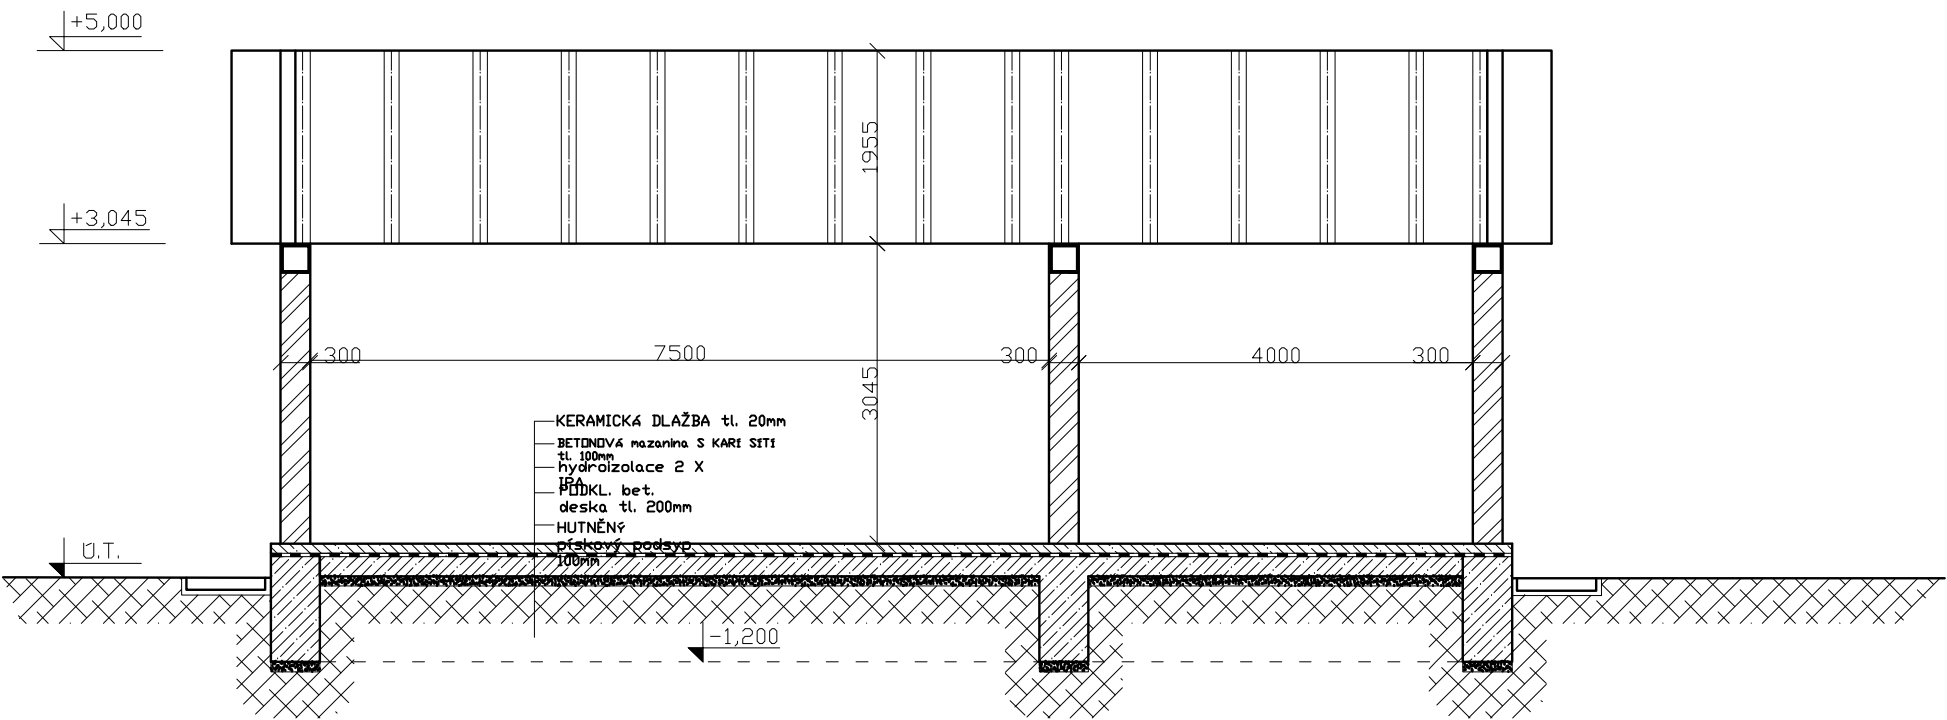

ZOD.PROJEKTANT	KONTROLOVAL	VYPRACOVAL	KRESLIL		
Miroslav Tůma	Miroslav Tůma	Miroslav Tůma nl.	Miroslav Tůma nl.		
M.Č. Hradčany nad Ploužnicí				FORMÁT	2 x A4
INVESTOR: Město Ralsko Kuřívody 701, 471 24 Ralsko				DATUM	3/2013
akce:  Rekonstrukce garáže na p.č. 294				STUPĚN PD	ÚZ.ŘÍZ.
				ZAKÁZKOVÉ ČÍSLO	
				ARCHIVNÍ ČÍSLO	
výkres: Řez B-B'				měřítko: 1 : 50	číslo výkresu: S-2