


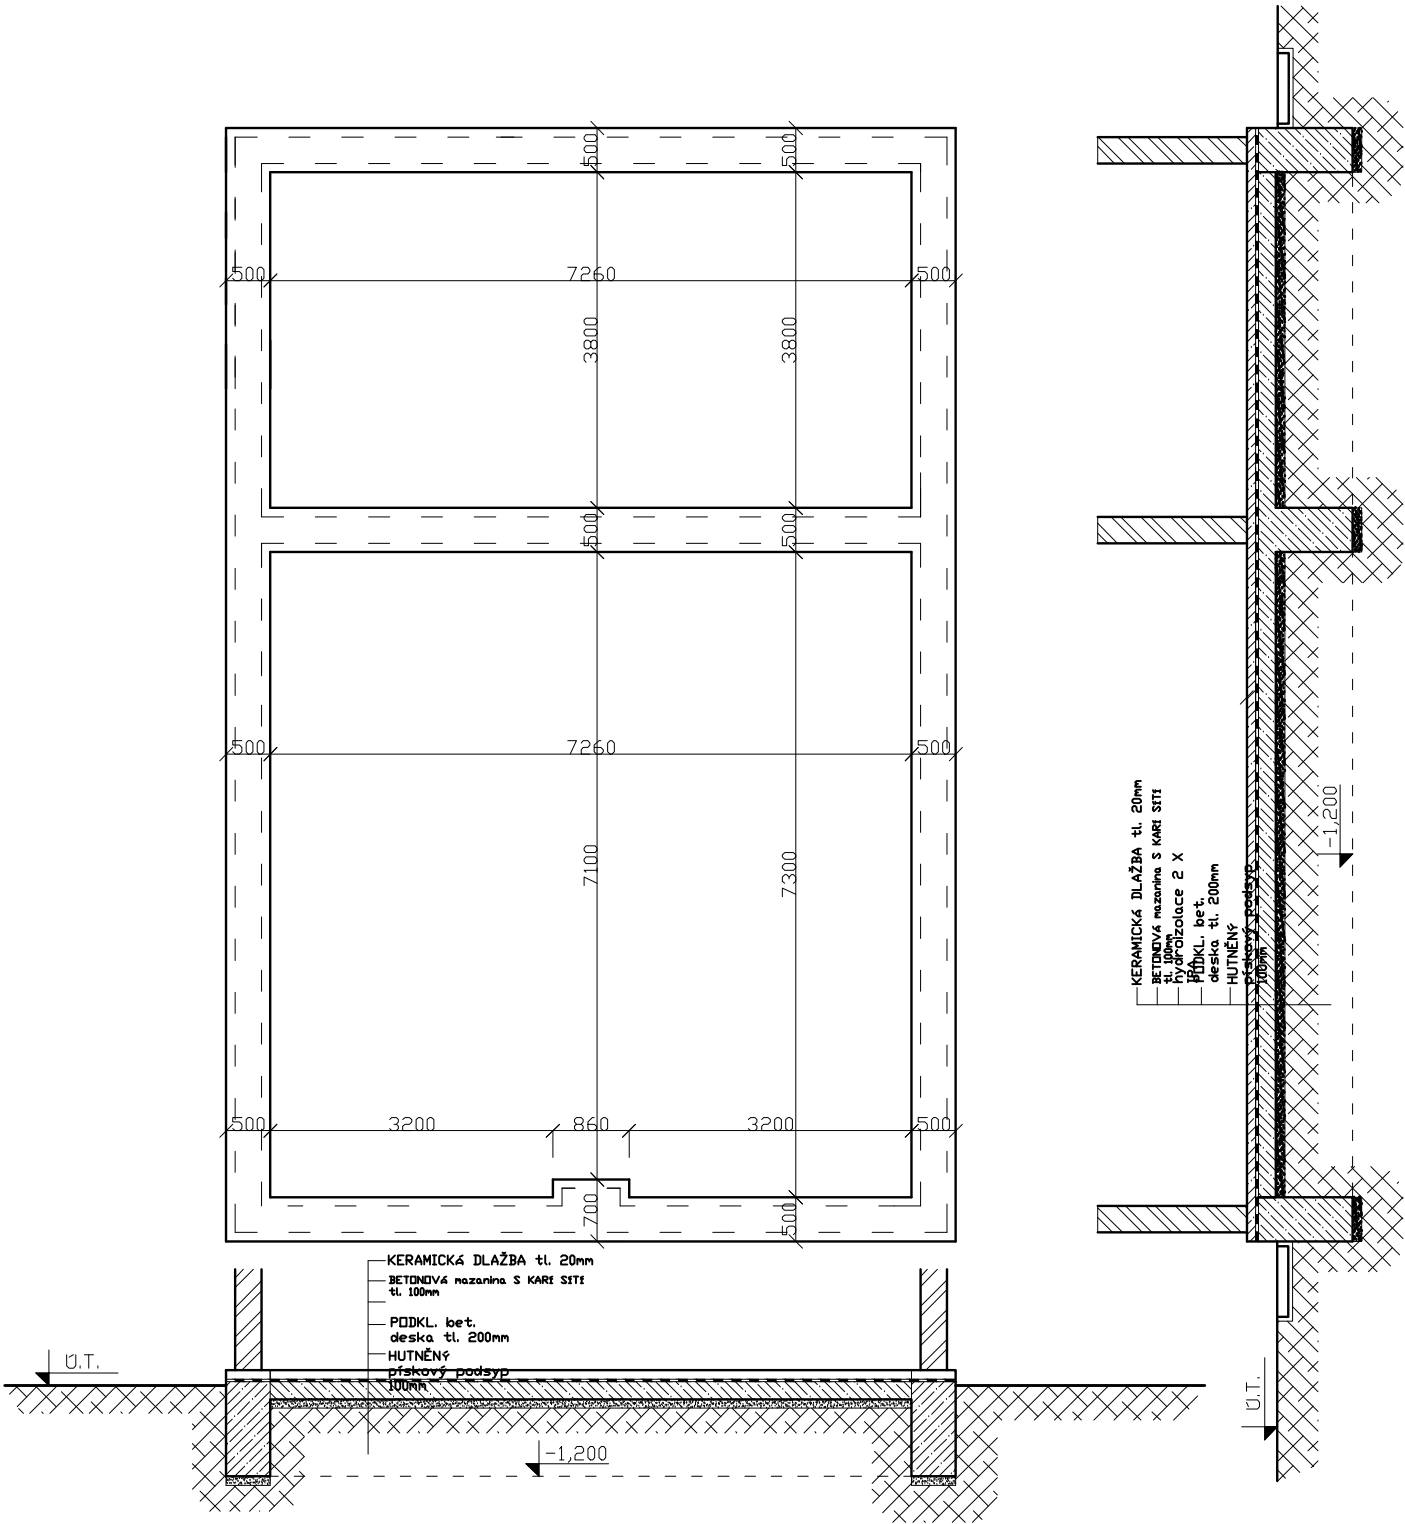

ZOD.PROJEKTANT	KONTROLOVAL	VYPRACOVAL	KRESLIL
Miloslav Tůma	Miloslav Tůma	Miloslav Tůma ml.	Miloslav Tůma ml.
č.č.: Hradčany nad Ploužnicí			
INVESTOR Město Ralsko Kuřívody 701, 471 24 Ralsko			FORMÁT 2 x A4
akce:  Rekonstrukce garáže na p.č. 294			DATUM 3/2013
			STUPĚŇ PD ÚZ ŘÍZ
			ZAKÁZKOVÉ ČÍSLO
			ARCHIVNÍ ČÍSLO
výkres: Základy			měřítko: 1 : 50 číslo výkresu: S-2