


CELKOVÁ SITUACE STAVBY

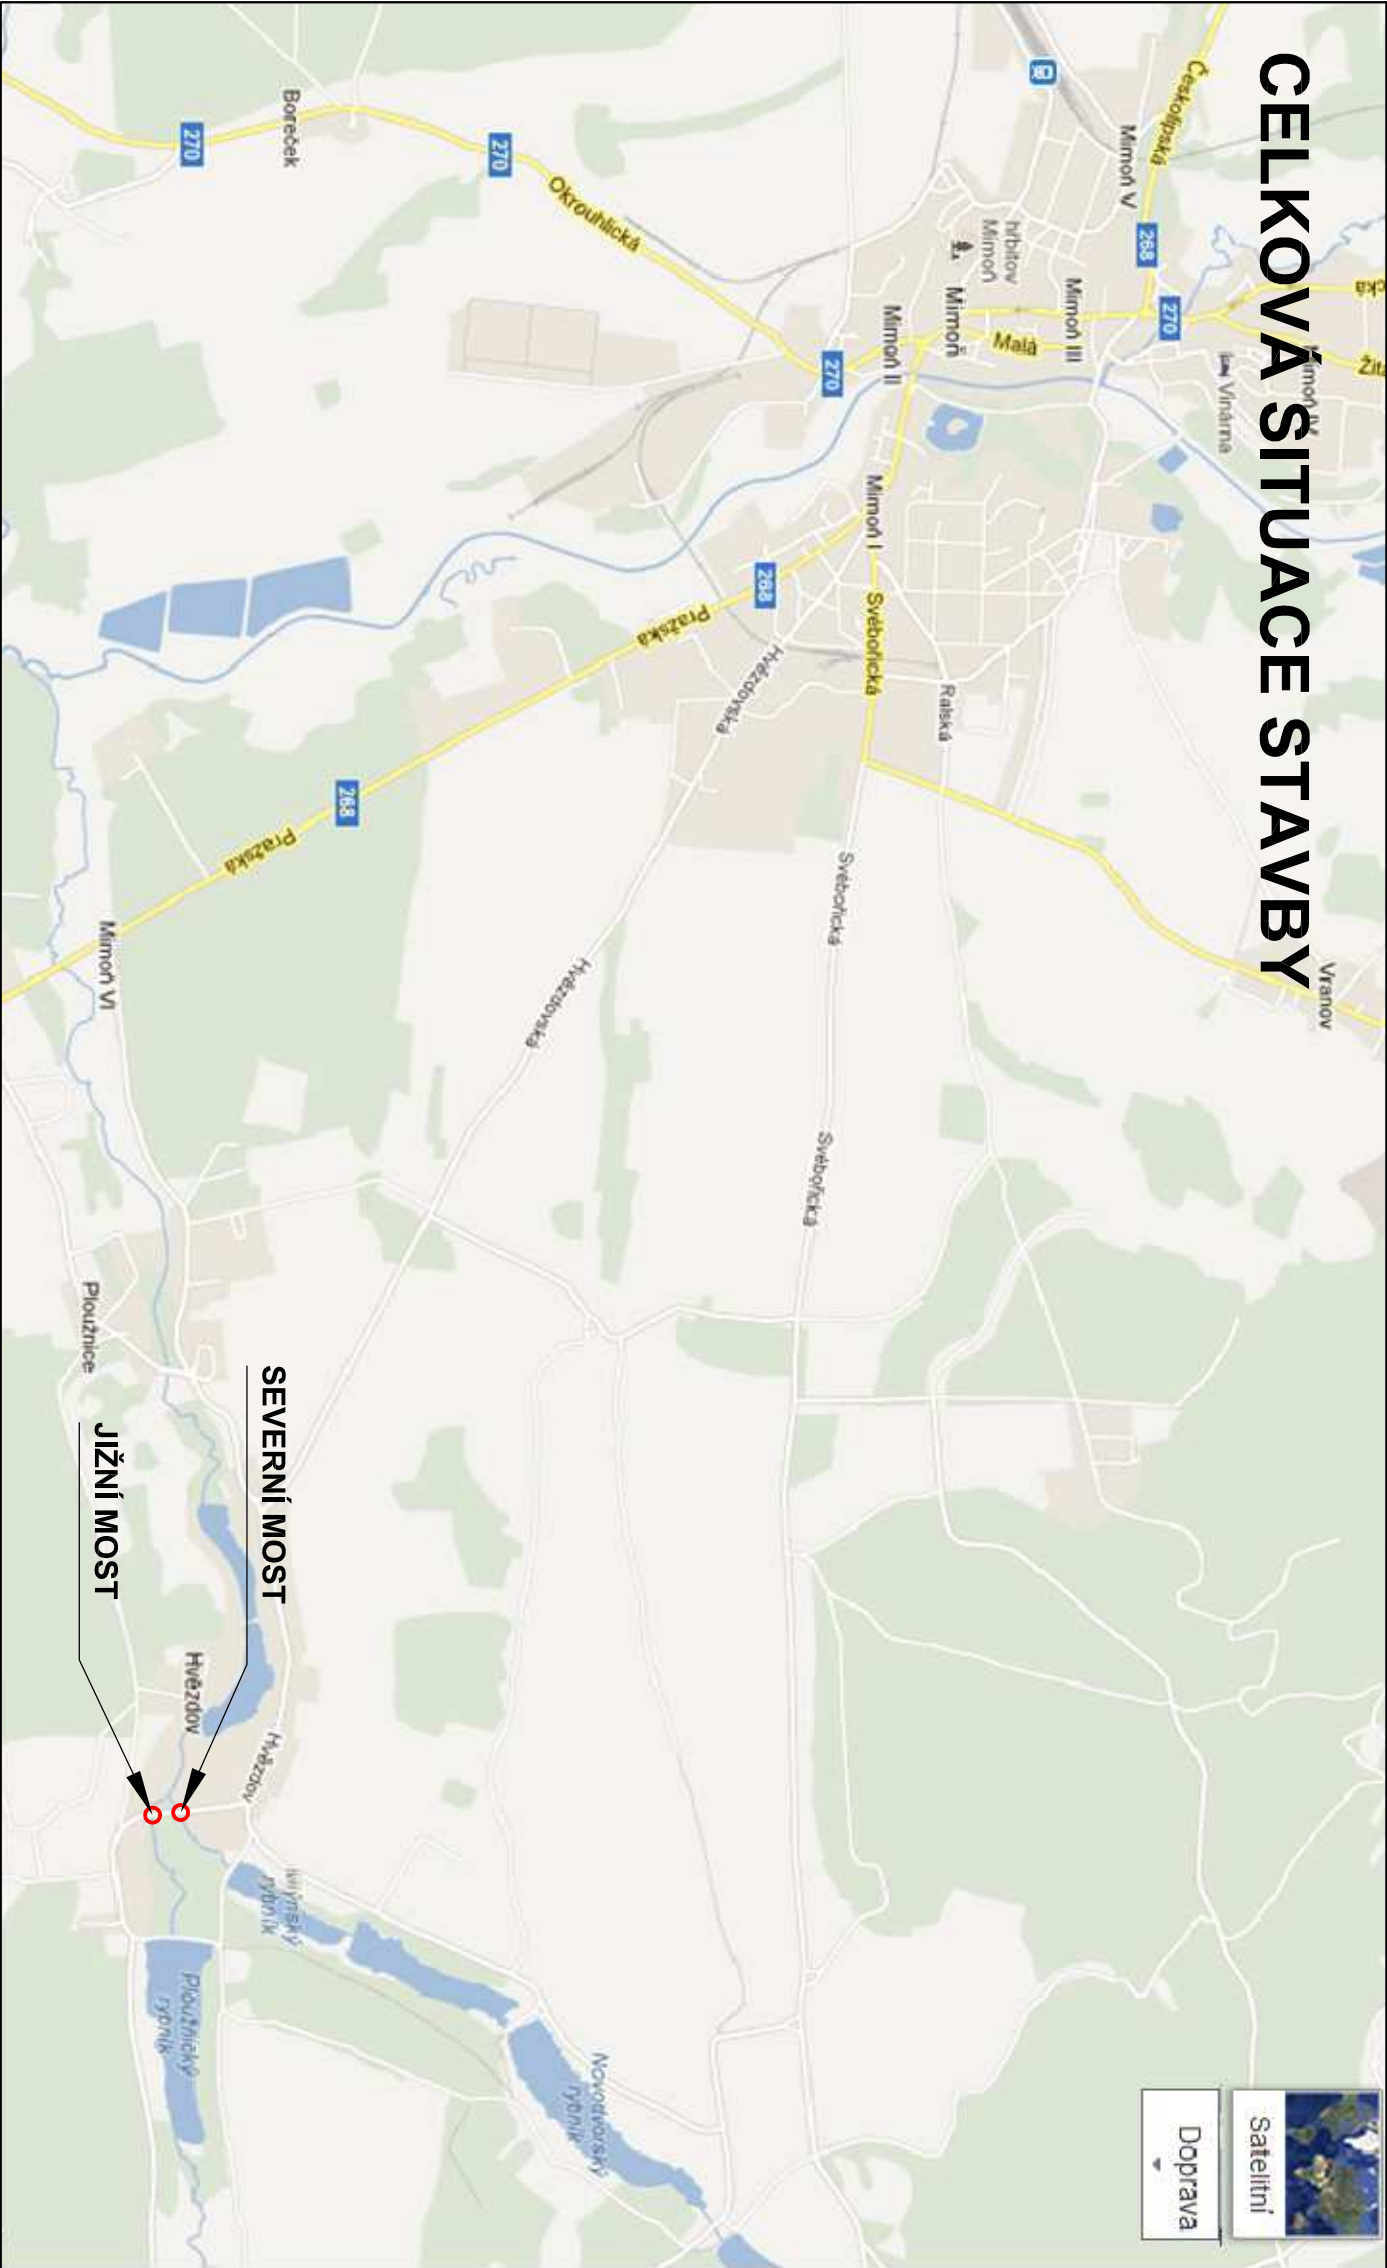

INVESTOR:

Město Ralsko
Kurfvody 701
471 24 Ralsko

GENERÁLNÍ PROJEKTANT:

ProProjekt
• PROJEKTOVÁNÍ STAVEB
• INŽENÝRSKÁ ČINNOST
• DOZOROVÁNÍ STAVEB

ProProjekt s.r.o.
Komenského 1173
408 01 Rumburk
tel. 412 352 317
projekce@proprojekt.cz
www.proprojekt.cz

MÍSTO:

p.p.č.k. 411/1, 413/1, 426/19, 426/23
k.ú. Plouznice pod Ralskem

PROJEKTANT ČÁSTI:

STAVBA:

OPRAVA OBJEKTŮ V PLOUŽNICI
SEVERNÍ MOST

PROJEKTOVÁ ČÁST:

B. Souhrnné řešení stavby

NÁZEV VÝKRESU:

CELKOVÁ SITUACE STAVBY

ČÁST:

B.

ČÍSLO VÝKRESU:

1.