PŘÍČNÝ ŘEZ MOSTEM - 1:25
B-B

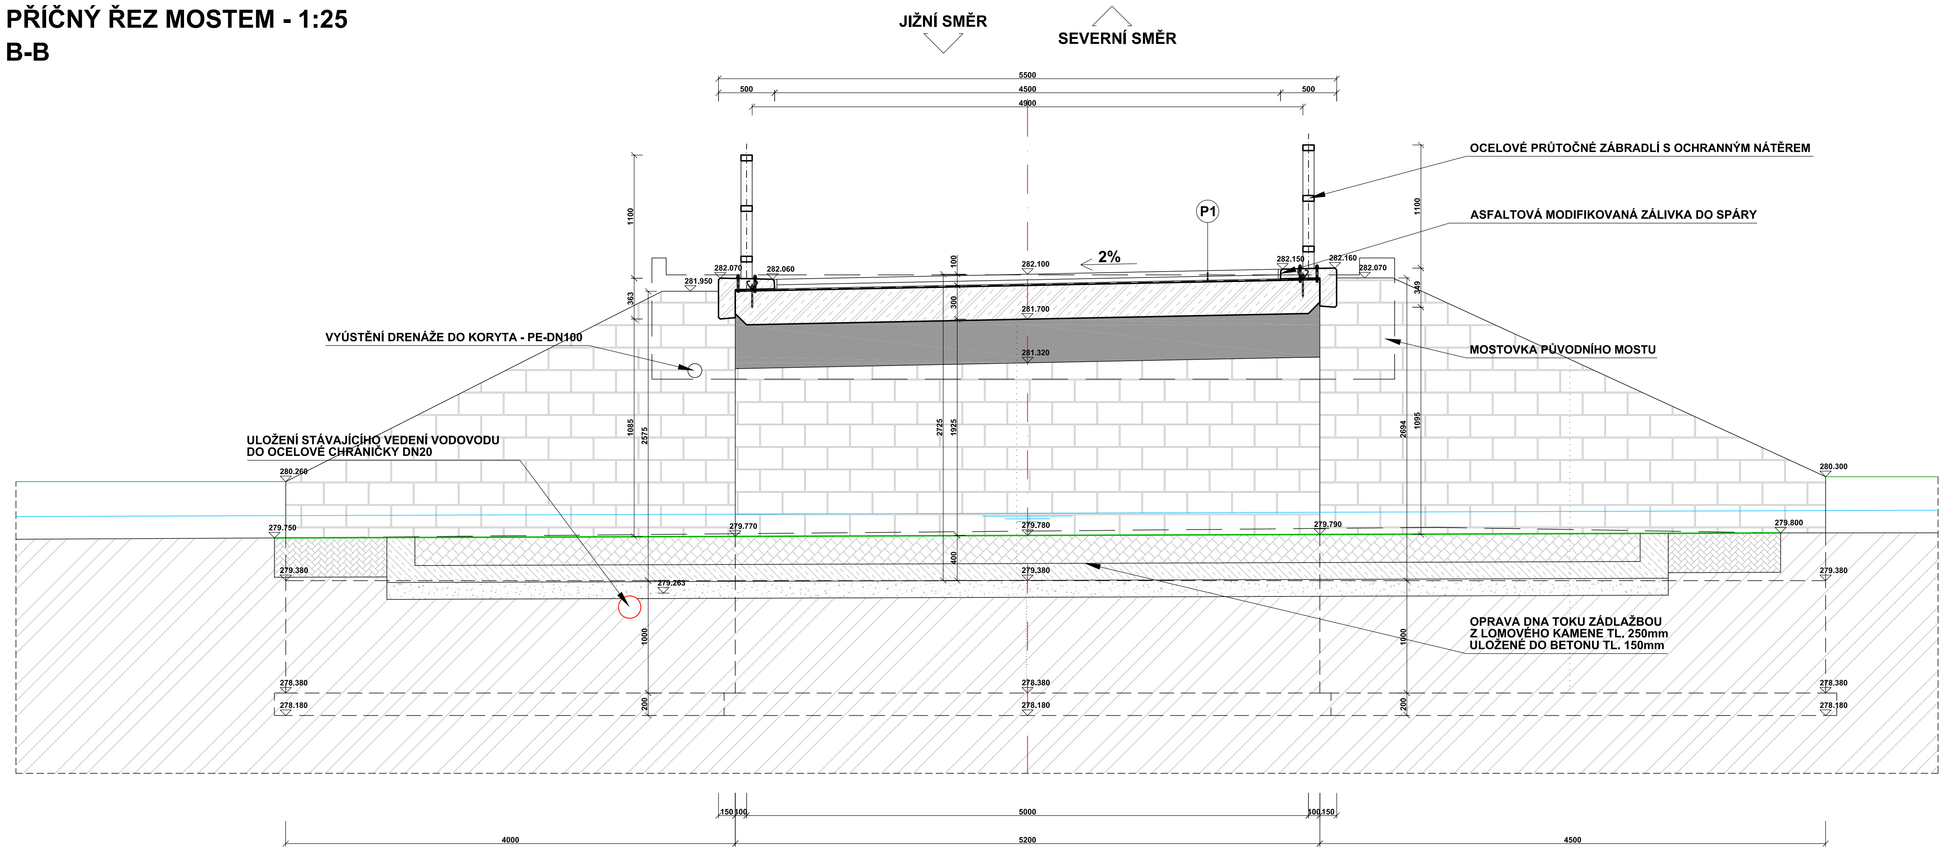

P1

- OBRUSNÁ VRSTVA - ASFALTOVÝ BETON ACO 11 TL. 50 MM ČSN 73 6242
- SPOJOVACÍ POSTŘIK 0,4 KG/M2 PS ČSN 73 6242
- OCHRANNÁ VRSTVA - ASFALTOVÝ BETON ACO 11 TL. 50 MM ČSN 73 6242
- CELOPLOŠNÁ IZOLACE Z BITUMENOVÉHO PÁSU MODIFIKOVANÉHO (PROTEADUO) TL. 5 MM ČSN 73 6242
- PEČETÍCÍ VRSTVA (NAPŘ. PRYSKYŘICE) P ČSN 73 6242

CELEKM TLOUŠŤKA VOZOVKY 105 MM

PŘÍPUSTNÉ ODCHYLKY:

ZÁKLADY - TKP - KAPITOLA 18.:

- POLOHA ZÁKLADOVÉ PATKY V PŮDORYSU ± 25 MM
- POLOHA ZÁKLADU VE SVISLÉM SMĚRU ± 20 MM

OPĚRY

- VYCHÝLENÍ PILÍŘE V NĚKTERÉ ROVINĚ MAX. Z H/300 NEBO 15 MM
- ODCHYLKA MEZI OSAMI PILÍŘŮ A OPĚR MAX. B/30 NEBO 15 MM
- ZAKŘIVENÍ PILÍŘE MAX. Z H/300 NEBO 15 MM
- POLOHA SLOUPU V PŮDORYSE ± 25 MM
- POLOHA OPĚRY V PŮDORYSE ± 25 MM
- VOLNÝ PROSTOR MEZI PILÍŘI A OPĚRAMI MAX. Z ± 25 MM A L/600
- VÝŠKOVÁ ODCHYLKA ± 20 MM

NOSNÁ KONSTRUKCE

- POLOHA STYKU PILÍŘE S N.K. VE VZTAHU K PILÍŘI (b - ROZMĚR PILÍŘE) MAX. Z ± b/30 A 20 MM
- POLOHA LOŽISKOVÉ PODPORY (l - PŘEDPOKLÁDANÁ VZÁL. OD KRAJE) MAX. Z ± L/20 A 15 MM
- ODCHYLKA OD KŘIVOSTI V PŮDORYSE MAX. Z ± L/600 A 20 MM
- VYCHÝLENÍ DESKY A NOSNÍKŮ ± l 10+l/500) MM
- POLOHOVÁ ODCHYLKA ± 20 MM
- VÝŠKOVÁ ODCHYLKA ± 10 MM
- ROVINATOST POVRCHU N.K. PŘI MĚŘENÍ NA 2,0 M LATI MAX. 5 MM

ŘÍMSA

- POLOHOVÁ ODCHYLKA ± 20 MM
- VÝŠKOVÁ ODCHYLKA ± 10 MM

PRŮTĚZY

- ℓi - DÉLKA ROZMĚRU PRŮŘEZU (NOSNÁ KONSTRUKCE, DESKA, PILÍŘ)
  - ℓi < 150 MM - ± 15 MM
  - ℓi = 400 MM - ± 15 MM
  - ℓi > 2500 MM - ± 30 MM (MEZILEHLÉ HODNOTY SE INTERPOLUJÍ)
- POLOHA BETONÁŘSKÉ VÝZTUŽE

  PRO HODNOTY h:

  MIN + - 10 MM

  h ≤ 150 MM = + 15 MM

  h = 400 MM = + 15 MM

  h ≥ 2250 MM = + 20 MM (MEZILEHLÉ HODNOTY SE INTERPOLUJÍ)

LEGENDA MATERIÁLU

	PŮVODNÍ TERÉN
	ZÁDLAŽBA DNA Z LOMOVÉHO KAMENE TL. 250MM ULOŽENÉHO DO BETONU TL. 150MM
	ZÁHOZ TĚŽKÝM KAMENIVEM
	ŠTĚRKOPÍSEK FR. 4-63MM ZHUTNĚNÝ PO 300MM VRSTVÁCH
	CELOPLOŠNÁ IZOLACE Z BITUMENOVÉHO PÁSU MODIFIKOVANÉHO TL. 5 MM
	PODKLADNÍ BETON PRO ZADLÁŽDĚNÍ DNA
	KONSTRUKCE MOSTU - ŽELEZOBETON
	VIDITELNÉ ČÁSTI - KONSTRUKCE Z KAMENE
	VIDITELNÉ ČÁSTI - ŽELEZOBETONOVÉ KCE
	ŽELEZOBETONOVÁ ŘÍMSA OPĚRY

NAVRŽENÉ BETONY:

PODKLADNÍ BETON	C8/10-X0
Žb. ZÁKLADOVÝ PAS	C25/30-XF2/XD1
Žb. OPĚRY	C30/37-XF4/XD3
Žb. PRAHY	C30/37-XF4/XD3
Žb. DESKA	C30/37-XF4/XD3
Žb. ŘÍMSY	C30/37-XF4/XD3

INVESTOR:
Město Rýsko
Kufieety 701
471 24 Rýsko

GENERÁLNÍ PROJEKTANT:
ProProjekt
- PROJEKTOVÁNÍ STAVEB
- INŽENÝRSKÁ ČINNOST
- DOZOROVÁNÍ STAVEB

ProProjekt s.r.o.
Komenského 1173
408 01 Rýzmburk
tel. 412 333 017
projekt@proproject.cz
www.proproject.cz

MÍSTO:
p.p.č.k. 411/1, 413/1, 426/19, 426/23
k.ú. Ploužnice pod Rýskem

STAVBA:
OPRAVA OBJEKTŮ V PLOUŽNICI
SEVERNÍ MOST

PROJEKTOVÁ ČÁST:
C. Stavební část

NÁZEV VÝKRESU:
PŘÍČNÝ ŘEZ MOSTEM

PROJEKTOVÁ ČÁST:

HLAVNÍ INŽENÝR PROJEKTU:	ZODPOVĚDNÝ PROJEKTANT:	VYPRACOVAL:
ING. JIŘÍ COBL	MAREK ŘÍHA	JOSEF VÁCLAVÍK
FORMÁT: 10x44	DATUM: 05/2013	ČÍSLO ZAKÁZKY: 2013151
MĚŘÍTKO: 1:25	STAVEB. VEL.: SŘ	FAME
ČÁST: **C.2.2.**	ČÍSLO VÝKRESU: **c.2.**	