
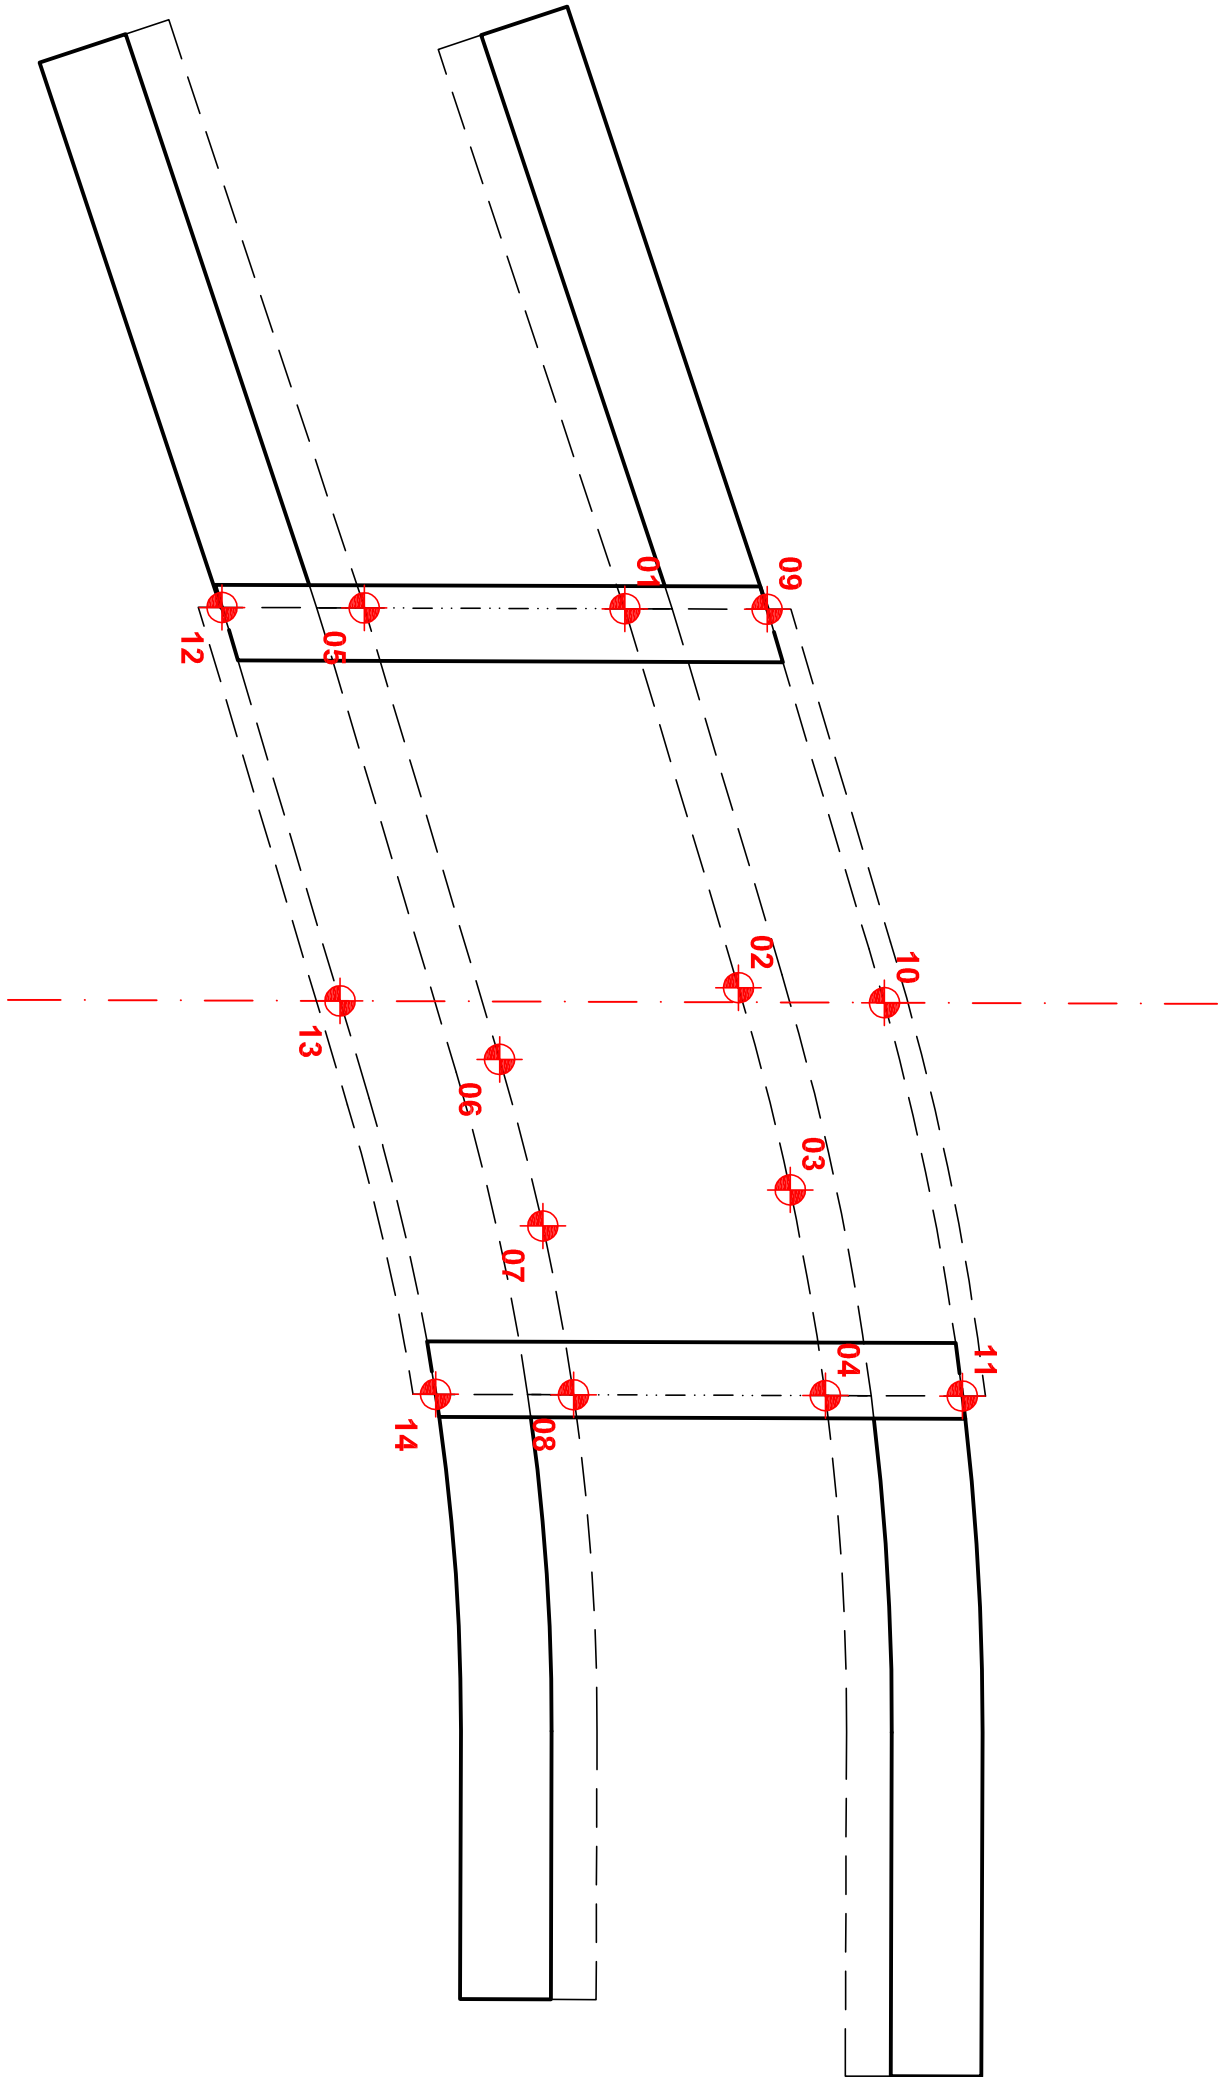


VYTYČOVACÍ VÝKRES - 1:50

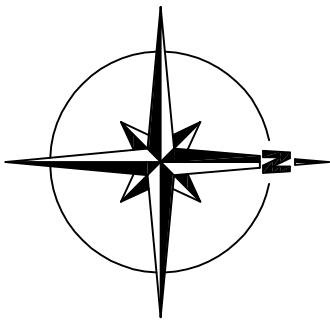

bod	X		Y		Z		pozn.
	S - JTSK		S - JTSK		Bpv		
01	709 042, 543		986 001, 364		278, 390		roh záklid, pasu - spodní líc
02	709 040, 037		986 000, 613		278, 390		roh záklid, pasu - spodní líc
03	709 038, 700		986 000, 270		278, 390		roh záklid, pasu - spodní líc
04	709 037, 339		986 000, 038		278, 390		roh záklid, pasu - spodní líc
05	709 042, 549		986 003, 089		278, 390		roh záklid, pasu - spodní líc
06	709 039, 563		986 002, 193		278, 390		roh záklid, pasu - spodní líc
07	709 038, 461		986 001, 907		278, 390		roh záklid, pasu - spodní líc
08	709 037, 344		986 061, 704		278, 390		roh záklid, pasu - spodní líc
09	709 042, 540		986 000, 424		281, 970		osa desky - horní líc
10	709 039, 938		985 999, 647		282, 030		osa desky - horní líc
11	709 037, 336		985 999, 132		282, 090		roh desky - horní líc
12	709 042, 552		986 004, 029		282, 030		roh desky - horní líc
13	709 039, 949		986 003, 249		281, 970		osa desky - horní líc
14	709 037, 347		986 002, 616		281, 970		roh desky - horní líc

INVESTOR: Město Rožko Kurfürstův 701 471 24 Rožko		PROJEKTANT: ProProjekt • PROJEKTOVÁNÍ STAVEB • INŽENÝRSKÁ ČINNOST • DOZOROVÁNÍ STAVEB ProProjekt s.r.o. Komenského 1173 408 012 Turnov t: 352 317 317 projekce@proprojekt.cz www.proprojekt.cz	
MÍSTO: p.p.č.k. 411/1, 413/1, 426/19, 426/23 k.ú. Plozínice pod Rožskem		PROJEKTANT DĚL: Hlavní inženýr projektu: ING. JIŘÍ COBL Zodpovědný projektant: MAREK ŘÍHA Projekt: 3x44 Datum: 05/2013 Měřítko: 1:50 Stupeň pr.: SK Část: C.2.2. Číslo výkresu: d.	
STAVBA: OPRAVA OBJEKTU V PLOUZNICI SEVERNÍ MOST		VÝROBA: JOSEF VACLAVIK 2013151	
PROJEKT DĚL: C. Stavební část		PÁNE	
NÁZEV VÝKRESU: VYTYČOVACÍ VÝKRES			