
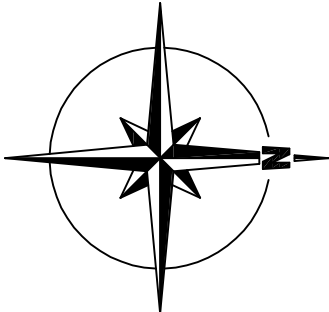


CELKOVÁ SITUACE STAVBY

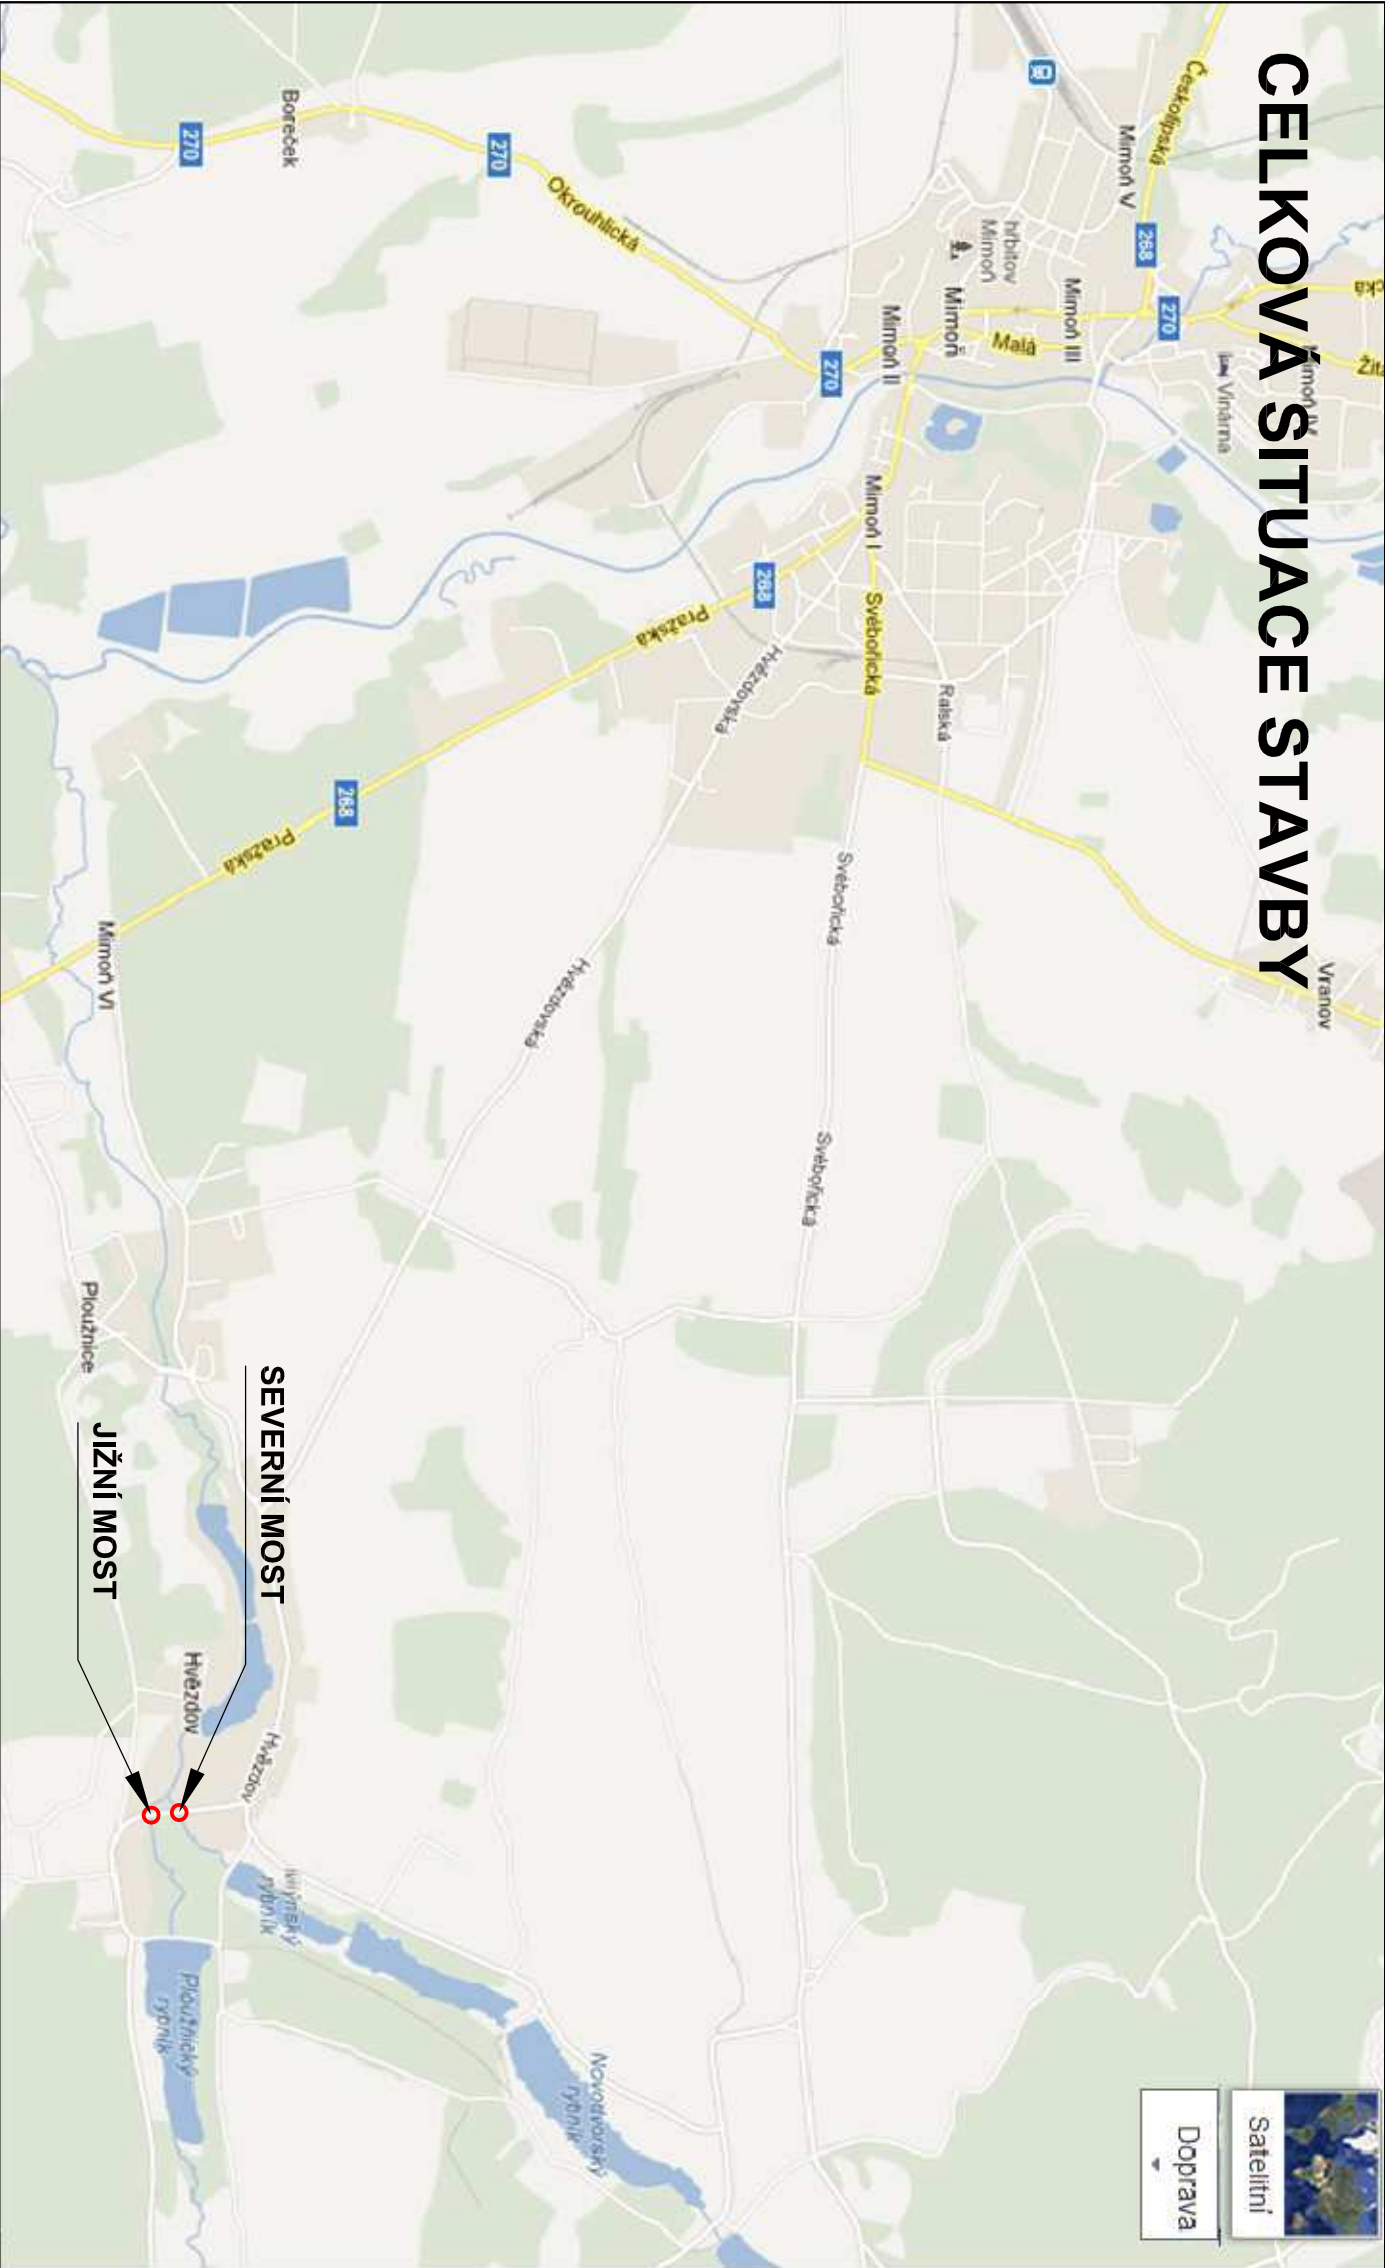

INVESTOR: Město Ralsko Kurfürdy 701 471 24 Ralsko		GENERALNÍ PROJEKTANT: ProProjekt ▪ PROJEKTOVÁNÍ STAVEB ▪ INŽENÝRSKÁ ČINNOST ▪ DOZOROVÁNÍ STAVEB ProProjekt s.r.o. Komenského 1173 408 01 Rumburk tel: 412 352 317 projekce@proprojekt.cz www.proprojekt.cz	
MÍSTO: p.p.č.k. 411/1, 413/1, 426/19, 426/23 k.ú. Plouznice pod Ralskem		PROJEKTANT ČÁSTI:	
STAVBA: OPRAVA OBJEKTŮ V PLOUZNICI JIŽNÍ MOST		HLAVNÍ INŽENÝR PROJEKTU: ING. JIŘÍ COBL	ZODPOVĚDNÝ PROJEKTANT: MAREK ŘÍHA
PROJEKTOVÁ ČÁST: B. Souhrnné řešení stavby		FORMÁT: 2x44	DATUM: 05/2013
MĚŘÍTKO: —		STUPEŇ PD: SR	PARE: —
NÁZEV VÝKRESU: CELKOVÁ SITUACE STAVBY		ČÁST: B.	ČÍSLO VÝKRESU: 1.