PŮDORYS MOSTU - 1:50

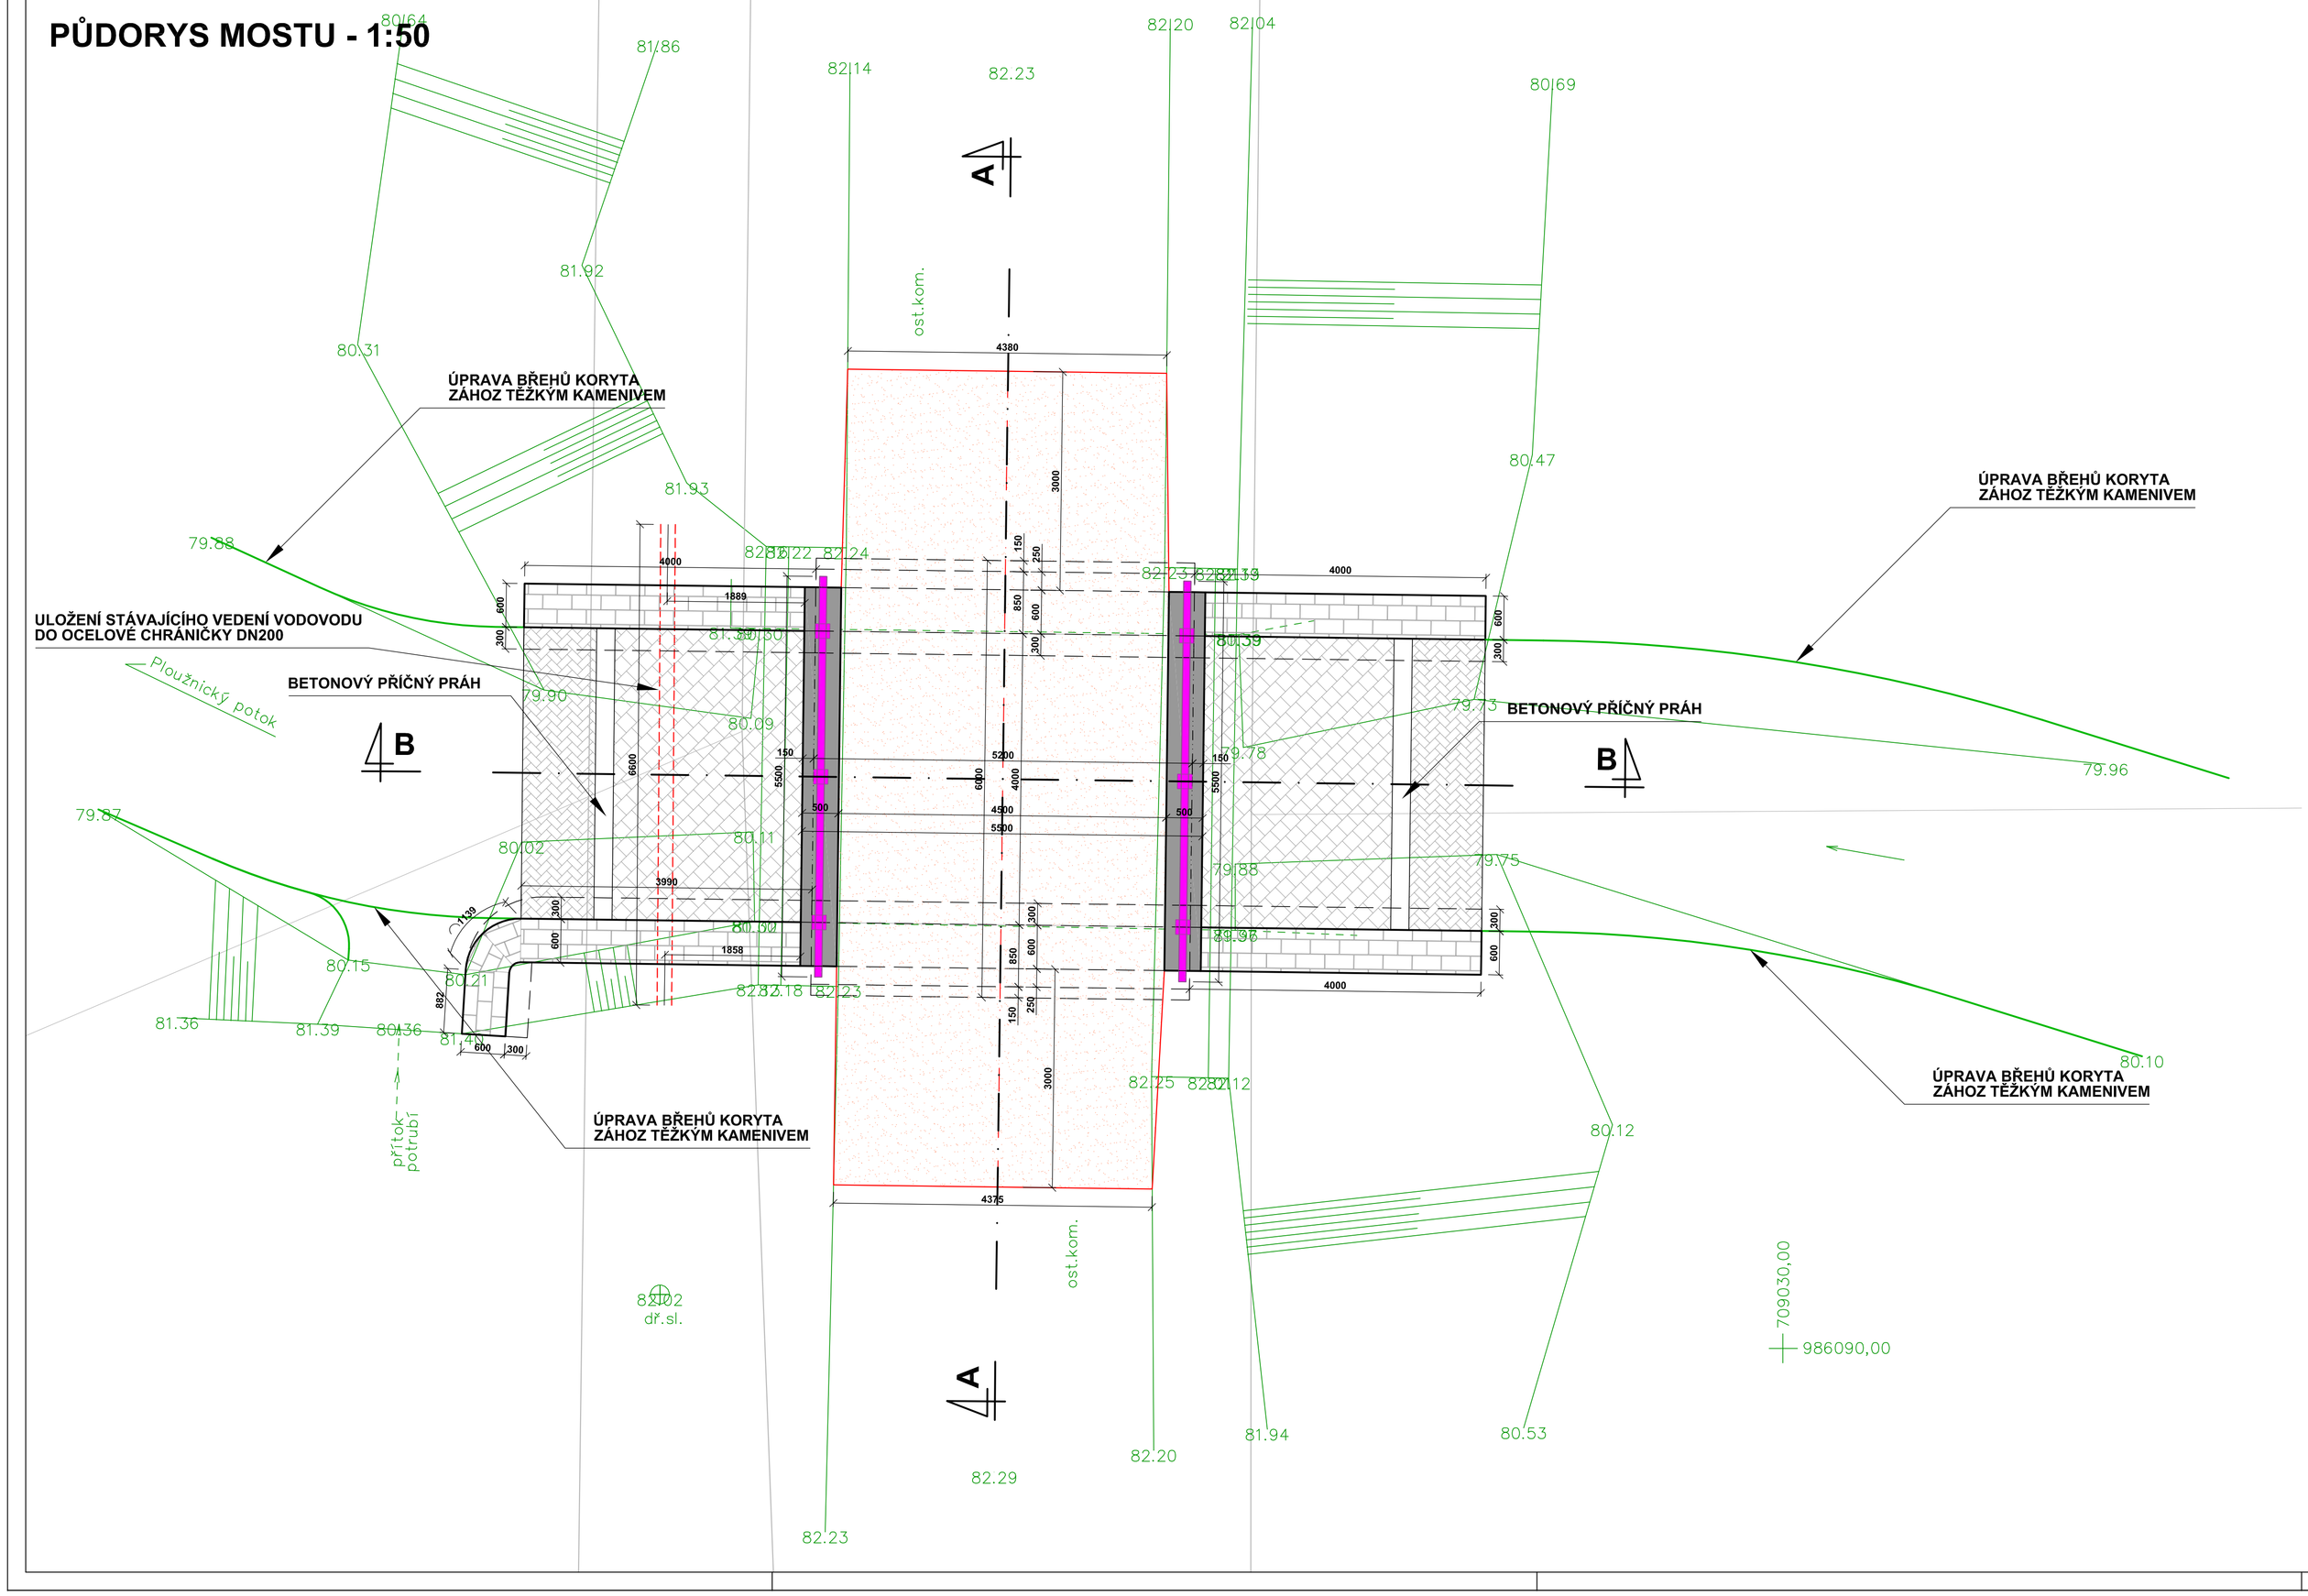

NAVRŽENÉ BETONY:

PODKLADNÍ BETON	C8/10-X0
ŽB. ZÁKLADOVÝ PAS	C25/30-XF2/XD1
ŽB. OPĚRY	C30/37-XF4/XD3
ŽB. PRAHY	C30/37-XF4/XD3
ŽB. DESKA	C30/37-XF4/XD3
ŽB. ŘÍMSY	C30/37-XF4/XD3

1. ZNAČENÍ BETONŮ:

OZNAČENÍ BETONŮ JE V PD PROVEDENO DLE ČSN ENV 206 - 1, VČETNĚ AGRESIVITY PROSTŘEDÍ
TOTO OZNAČENÍ JE ROZHODUJÍCÍ PRO STANOVENÍ TRVANLIVOSTI A ODOLNOSTI

2. ÚPRAVA POVRCHŮ:

POVRCHOVÁ ÚPRAVA BETONOVÝCH KONSTRUKCÍ BUDE PROVEDENA DLE NÍŽE UVEDENÝCH POPISŮ:

- Aa - VEŠKERÉ NEVIDITELNÉ PLOCHY
- Cd - VIDITELNÉ PLOCHY (NOSNÉ KONSTRUKCE)
- Dd - VIDITELNÉ PLOCHY (VIDITELNÉ PLOCHY OPĚR)

KATEGORIE POVRCHOVÉ ÚPRAVY BETONOVÝCH KONSTRUKCÍ:

PODLE POUŽITÍ BEDNÍCÍHO MATERIÁLU:

- A - NEHOBLOVANÁ PRKNA NA SRAZ (PŘEVÁŽNĚ NEPOHLEDOVÉ PLOCHY)
- B - HOBLOVANÁ PRKNA NA POLODRÁŽKU
- C - PŘEKLIŽKA NEBO OCELOVÁ BEDNĚNÍ

PODLE KVALITY POVRCHU:

- a - POVRCHOVÉ DROBNÉ VADY - PO ODBENĚNÍ ODSTRANIT DROBNÉ ODŠTĚPKY, UPRAVIT DŘEVĚNÝM HLADÍTKEM
- b - POVRCH UPRAVENÝ BRUSKOU (KARBORUNDOVOU) STĚRKOU PŘI POUŽITÍ MALÉHO MNOŽSTVÍ KVALITNÍ MALTY ČÍMŽ SE VYTVOŘÍ JEDNOTNÝ A JEDNOBAREVNÝ POVRCH
- c - JAKKOLI DRSNÝ POVRCH UPRAVENÝ TAK, ABY BYLA VIDĚT STRUKTURA BETONU (NAPŘ. PEMRLOVÁNÍ NEBO OTRYSKÁNÍ, TORKRETOVÁNÍ NEJMÉNĚ 21 DNÍ STARÉHO BETONU)
- d - POVRCH NEVYŽADUJE DALŠÍ ÚPRAVY
- e - POVRCH SE ZVLÁŠTNÍ ÚPRAVOU DLE INDIVIDUÁLNÍHO POŽADAVKU DOKUMENTACE NEBO POŽADAVKU STAVEBNÍHO DOZORU

LEGENDA

- KATASTRÁLNÍ MAPA
- GEODETICKÉ ZAMĚŘENÍ
- HRANY TERÉNNÍCH ÚPRAV
- OSY ŘEZŮ MOSTU
- NEVIDITELNÉ HRANY MOSTU
- VIDITELNÉ HRANY MOSTU
- OCELOVÉ PRŮTOČNÉ ZÁBRADLÍ S OCHRANNÝM NÁTĚREM
- ASFALTOVÁ PLOCHA
- VIDITELNÉ ČÁSTI - ŽELEZOBETONOVÉ KONSTRUKCE
- VIDITELNÉ ČÁSTI - KONSTRUKCE Z KAMENE
- OPRAVA DNA TOKU Z ZÁDLAŽBOU LOMOVÉHO KAMENE TL. 250MM ULOŽENÉ DO BETONU TL. 150MM
- ZÁHOZ TĚŽKÝM KAMENIVEM (OCHRANA PŘÍČNÉHO BETONOVÉHO PRAHU)

N

PŘED ZAHÁJENÍ ZEMNÍCH PRACÍ MUSÍ BÝT VYTÝČENA VŠECHNA PODZEMNÍ VEDENÍ JEJICH SPRÁVCI PŘESNĚ VYZNAČENÍ VŠECH PODZEMNÍCH VEDENÍ A ZAŘÍZENÍ NA POVRCHU ZAJISTÍ INVESTOR PODLE § 4 VYHLÁŠKY č. 10/74 Sb. "O GEODETICKÝCH PRACÍCH VE VÝSTAVBĚ" PŘED ZAHÁJENÍM REALIZACE STAVBY.

INVESTOR: Město Rolsko, Kuřívody 701, 471 24 Rolsko	GENERÁLNÍ PROJEKTANT: ProProjekt - PROJEKTOVÁNÍ STAVEB, INŽENÝRSKÁ ČINNOST, DOZOROVÁNÍ STAVEB	ProProjekt s.r.o., Komenského 1173, 408 01 Rumburk, tel. 412 332 317, projekce@proprojekt.cz, www.proprojekt.cz	
MÍSTO: p.p.č.k. 411/1, 413/1, 426/19, 426/23 k.ú. Ploužnice pod Rolskem	PROJEKTANT ČÁSTI:		
STAVBA: OPRAVA OBJEKTŮ V PLOUŽNICI JIŽNÍ MOST	HLAVNÍ INŽENÝR PROJEKTU: ING. JIŘÍ COBL	ZODPOVĚDNÝ PROJEKTANT: MAREK ŘÍHA	VYPRACOVAL: JOSEF VÁCLAVÍK
	FORMÁT: 8xA4	DATUM: 05/2013	ČÍSLO ZAKÁZKY: 2013151
PROJEKTOVÁ ČÁST: C. Stavební část	MĚŘÍTKO: 1:50	STUPEŇ PD: SŘ	PARÉ:
NÁZEV VÝKRESU: PŮDORYS MOSTU	ČÁST: C.2.2.	ČÍSLO VÝKRESU: b.	