
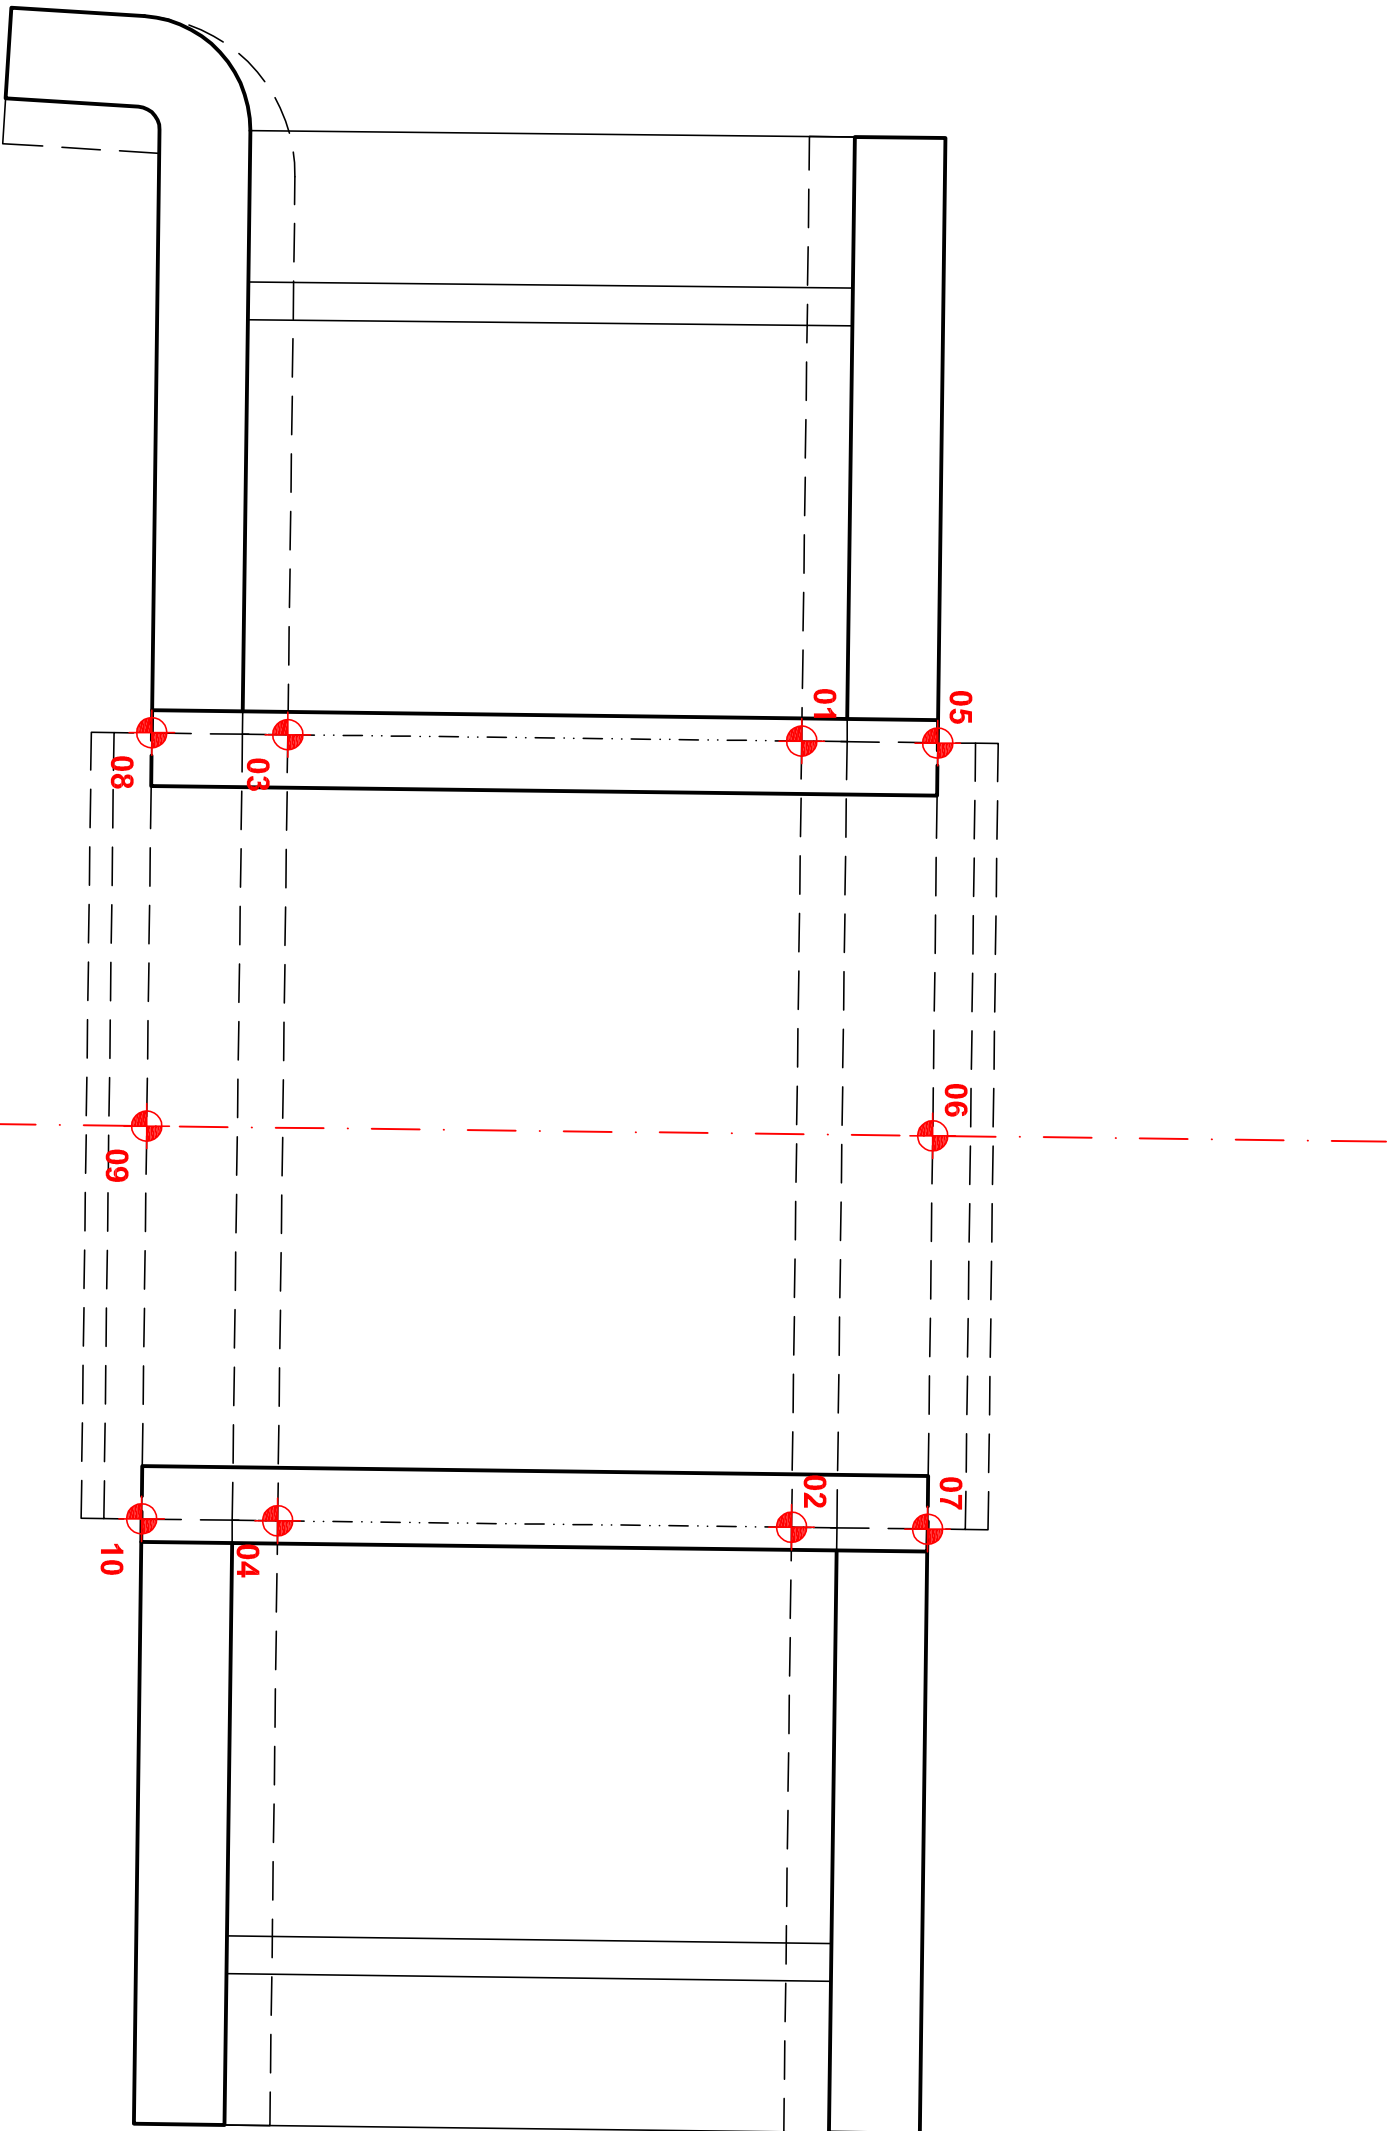


VYTÝČOVACÍ VÝKRES - 1:50

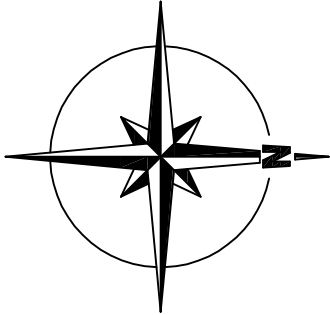

bod	X	Y	Z	pozn.
	S - JTSK	S - JTSK	Bpv	
01	709 043, 290	986 080, 451	278, 440	roh základ. pasu - spodní líc
02	709 036, 091	986 080, 518	278, 440	roh základ. pasu - spodní líc
03	709 043, 332	986 083, 851	278, 440	roh základ. pasu - spodní líc
04	709 038, 133	986 083, 918	278, 440	roh základ. pasu - spodní líc
05	709 043, 279	986 079, 551	282, 090	roh desky - horní líc
06	709 040, 679	986 079, 585	282, 140	osa desky - horní líc
07	709 038, 079	986 079, 618	282, 190	roh desky - horní líc
08	709 043, 344	986 084, 751	282, 140	roh desky - horní líc
09	709 040, 744	986 084, 784	282, 190	osa desky - horní líc
10	709 038, 144	986 094, 818	282, 240	roh desky - horní líc

INVESTOR: Město Rožko Kufcový 701 471 24 Rožko		PROJEKTANT: ProProjekt • PROJEKTOVÁNÍ STAVEB • INŽENÝRSKÁ ČINNOST • DOZOROVÁNÍ STAVEB ProProjekt s.r.o. Komenského 1173 408 012 Sloupčany t: 312 312 312 projekce@proprojekt.cz www.proprojekt.cz			
MÍSTO: p.p.č.k. 411/1, 413/1, 426/19, 426/23 k.ú. Plozínice pod Rožskem		PROJEKTNÍ ČÁST:			
STAVBA: OPRAVA OBJEKTU V PLOUZNICI JIZNÍ MOST	HLAVNÍ INŽENÝR PROJEKTU: ING. JIŘÍ COBL		ZODPOVĚDNÝ PROJEKTANT: MAREK ŘÍHA		VYPRACOVAL: JOSEF VACLAVIK
	FORMÁT: 3x44		DATUM: 05/2013		ČÍSLO ZMĚNY: 2013151
	PROJEKTOVÁ ČÁST: C. Stavění část		MĚŘÍTKO: 1:50		STUPEŇ PR. SK
MČEV VÝKRESU: VYTÝČOVACÍ VÝKRES		ČÁST: C.2.2.		ČÍSLO VÝKRESU: d.	