
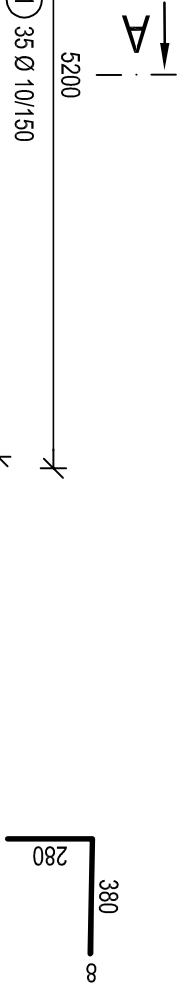


PŮDORYS
M 1:50

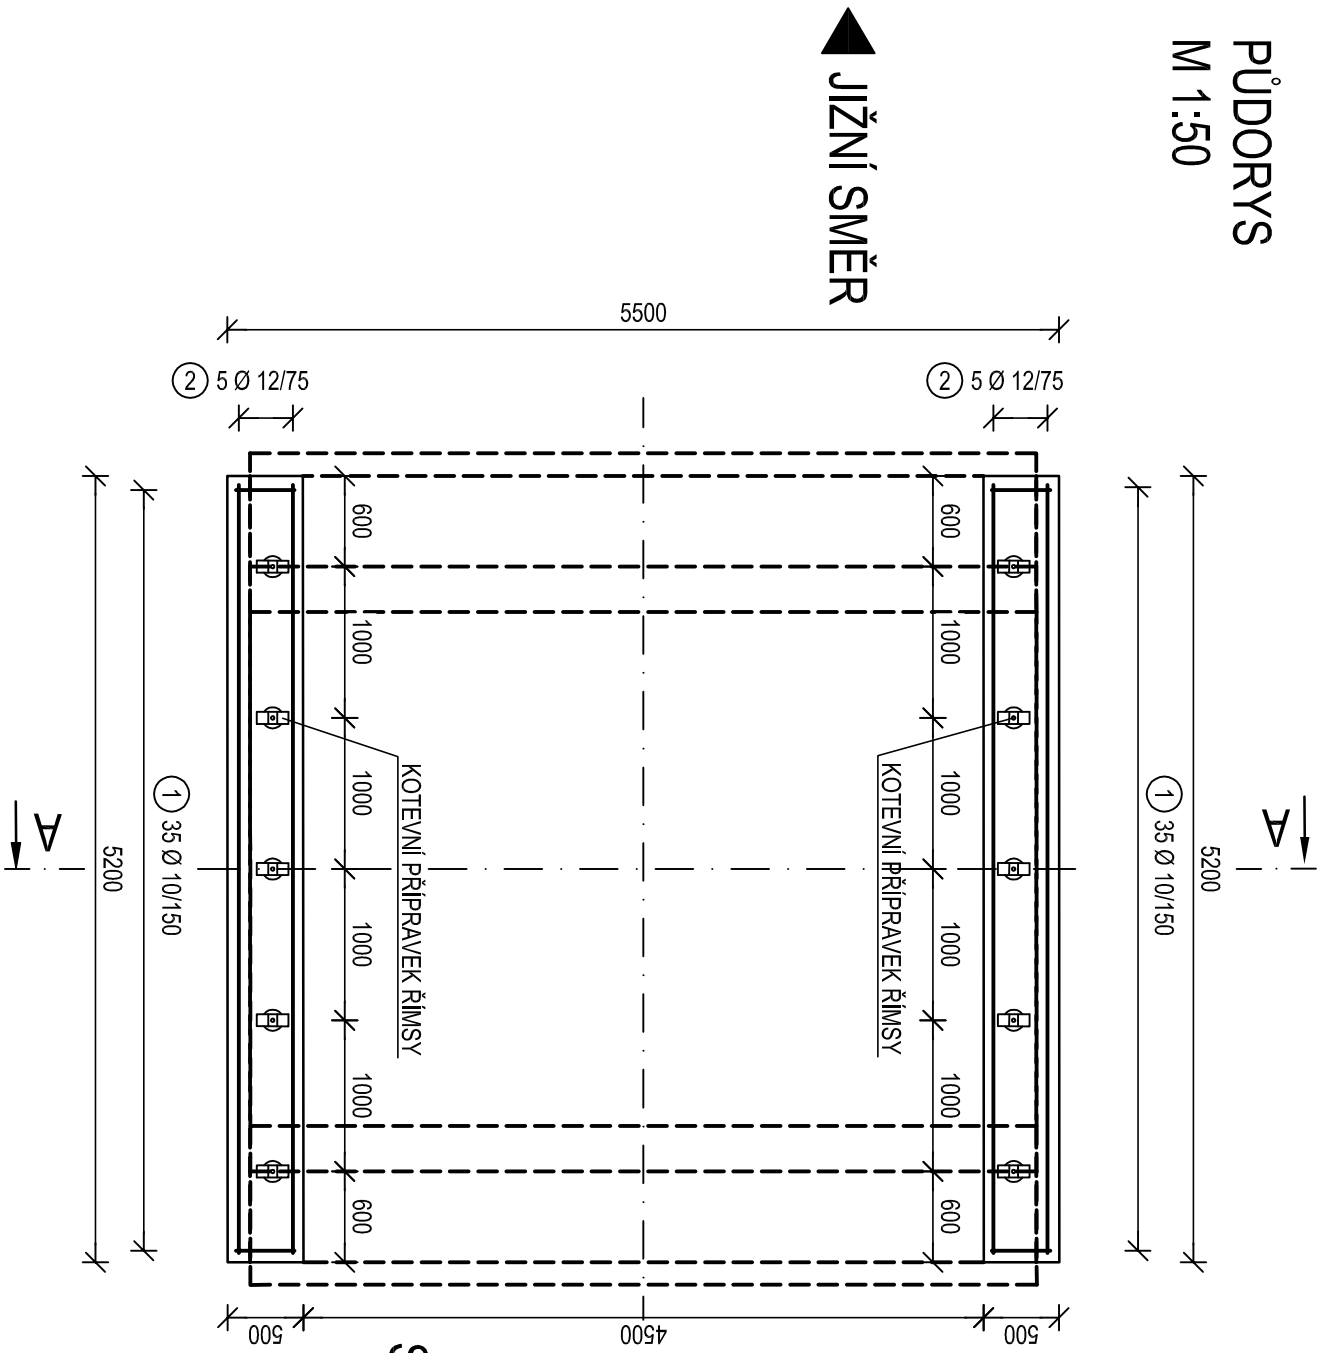

1 70 Ø 10 L=660

2 16 Ø 12 L=5100

5100

VÝKAZ VÝZTUŽE


ČÍSLO	ZNAČKA	DELKA	POČET	DELKY PODLE Ø [m]
POL.	Ø	[mm]	[ks]	10 12
1	10	660	70	46,20
2	12	5100	16	81,60
DELKA PODLE Ø CELKEM				46,20 81,60
JEDNOTKOVÁ HMOTNOST		[kg/m]		0,617 0,888
HMOTNOST PODLE Ø CELKEM				28,51 72,46
CELKOVÁ HMOTNOST VÝZTUŽE				100,98

SEVERNÍ SMĚR

PŘÍČNÝ ŘEZ A-A
M 1:25

JIŽNÍ SMĚR

SEVERNÍ SMĚR

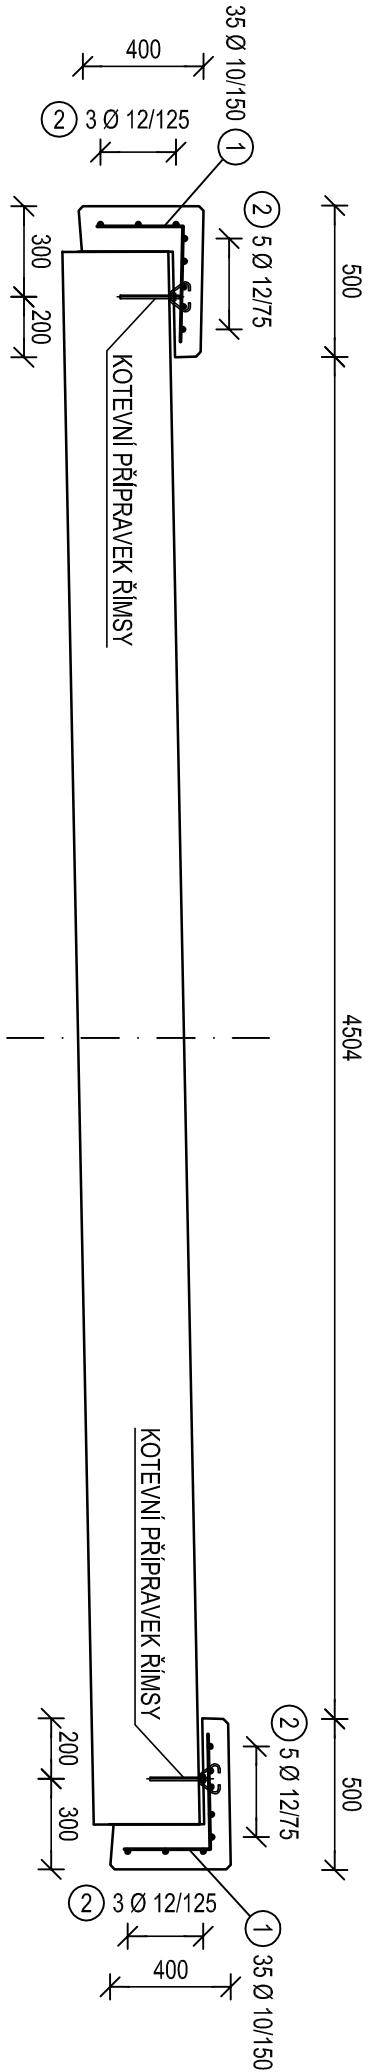

KÓTOVÁNO V mm i
VÝZTUŽ JE KÓTOVÁNA DO OSY PRUTŮ

BETONY

ŘÍMSY

C30/37-XF4, XD3

OCEL


BETONÁŘSKÁ B500B

MINIMÁLNÍ KRYTÍ 40 mm
JMENOVITÉ KRYTÍ 50 mm

POZNÁMKY

- KOTVENÍ PŘÍPRAVEK ŘÍMSY:
- ZÁV. TVČ M16 DL 200 mm VLEPENÁ DO VRTLU Ø20 mm DL 150 mm
 - AMATICE M16 S PŘIVÁŘENÝM PÁSKEM TL. 6 mm O ROZMĚRU 60X300 mm
 - A OBOUTSTRANNE OCHUTNÝM O 180°
 - POVOCHOVÁ ÚPRAVA ZÁROVŇ ZINKOVÁNÍM
 - HMOTNOST PŘÍPRAVKU CCA 1,2 kg
 - CELKEM BUDE POUŽITO 10 KS - KOTVENÍ Á 1 m

NEJMENŠÍ VNIŠTNÍ PRŮMĚRY
ZAKRIVENÍ V LOŽEK dr
PODLE ČSN 73 6206

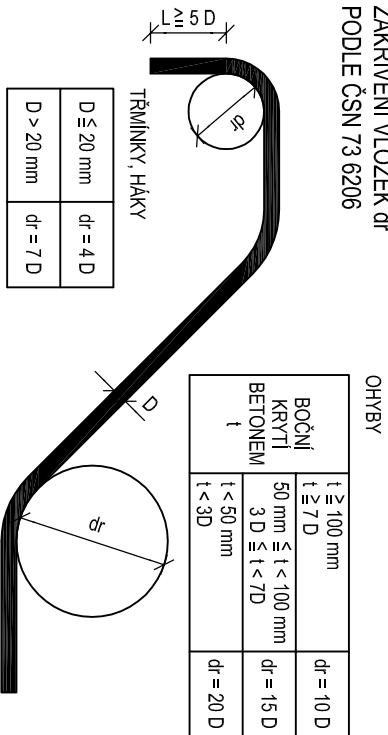

OHYBY	1	2	3	4
BOČNÍ KRYTÍ	1 ± 100 mm	1 ± 7 D	1 ± 10 D	1 ± 10 D
BETONEM	50 mm ± 1 < 100 mm	3 D ± 1 < 7 D	15 D	15 D
1	1 < 30 mm	1 < 30 mm	1 < 30 mm	1 < 30 mm

INVESTOR:

Město Rožko
Kufředv 201
471 24 Rožko

PROJEKTANT:

ProProjekt
PROJEKTOVÁNÍ STAVEB
INŽENÝRSKÁ ČINNOST
DOZOROVÁNÍ STAVBY

ProProjekt s.r.o.
Komenského 1173
406 412 Křtiny
projekt@proprojekt.cz
www.proprojekt.cz

PROJEKTANT ČÍSLO:

MÍSTO:
p.p.č.k. 411/1, 413/1, 426/19, 426/23
k.l. Plozňice pod Rožkem

HLAVNÍ INŽENÝR PROJEKTU:

ING. JIŘÍ COBL

ZODPOVĚDNÝ PROJEKTANT:

MARKET ŘÍHA

INŽENÝRKA:

ING. PETER MASOPUST

FORMÁT:

3x44

DATUM:

06/2013

ČÍSLO ZÁKAZY:

2013151

PROJEKTANT ČÍSLO:

C. Stavební část

ČÍSLO:

1:25, 1:50

STŘEŠNÍ PR.

SR

ČÍSLO VÝKRESU:

C.2.2.

E.2.

VÝKRES VÝZTUŽE ŘÍMSY