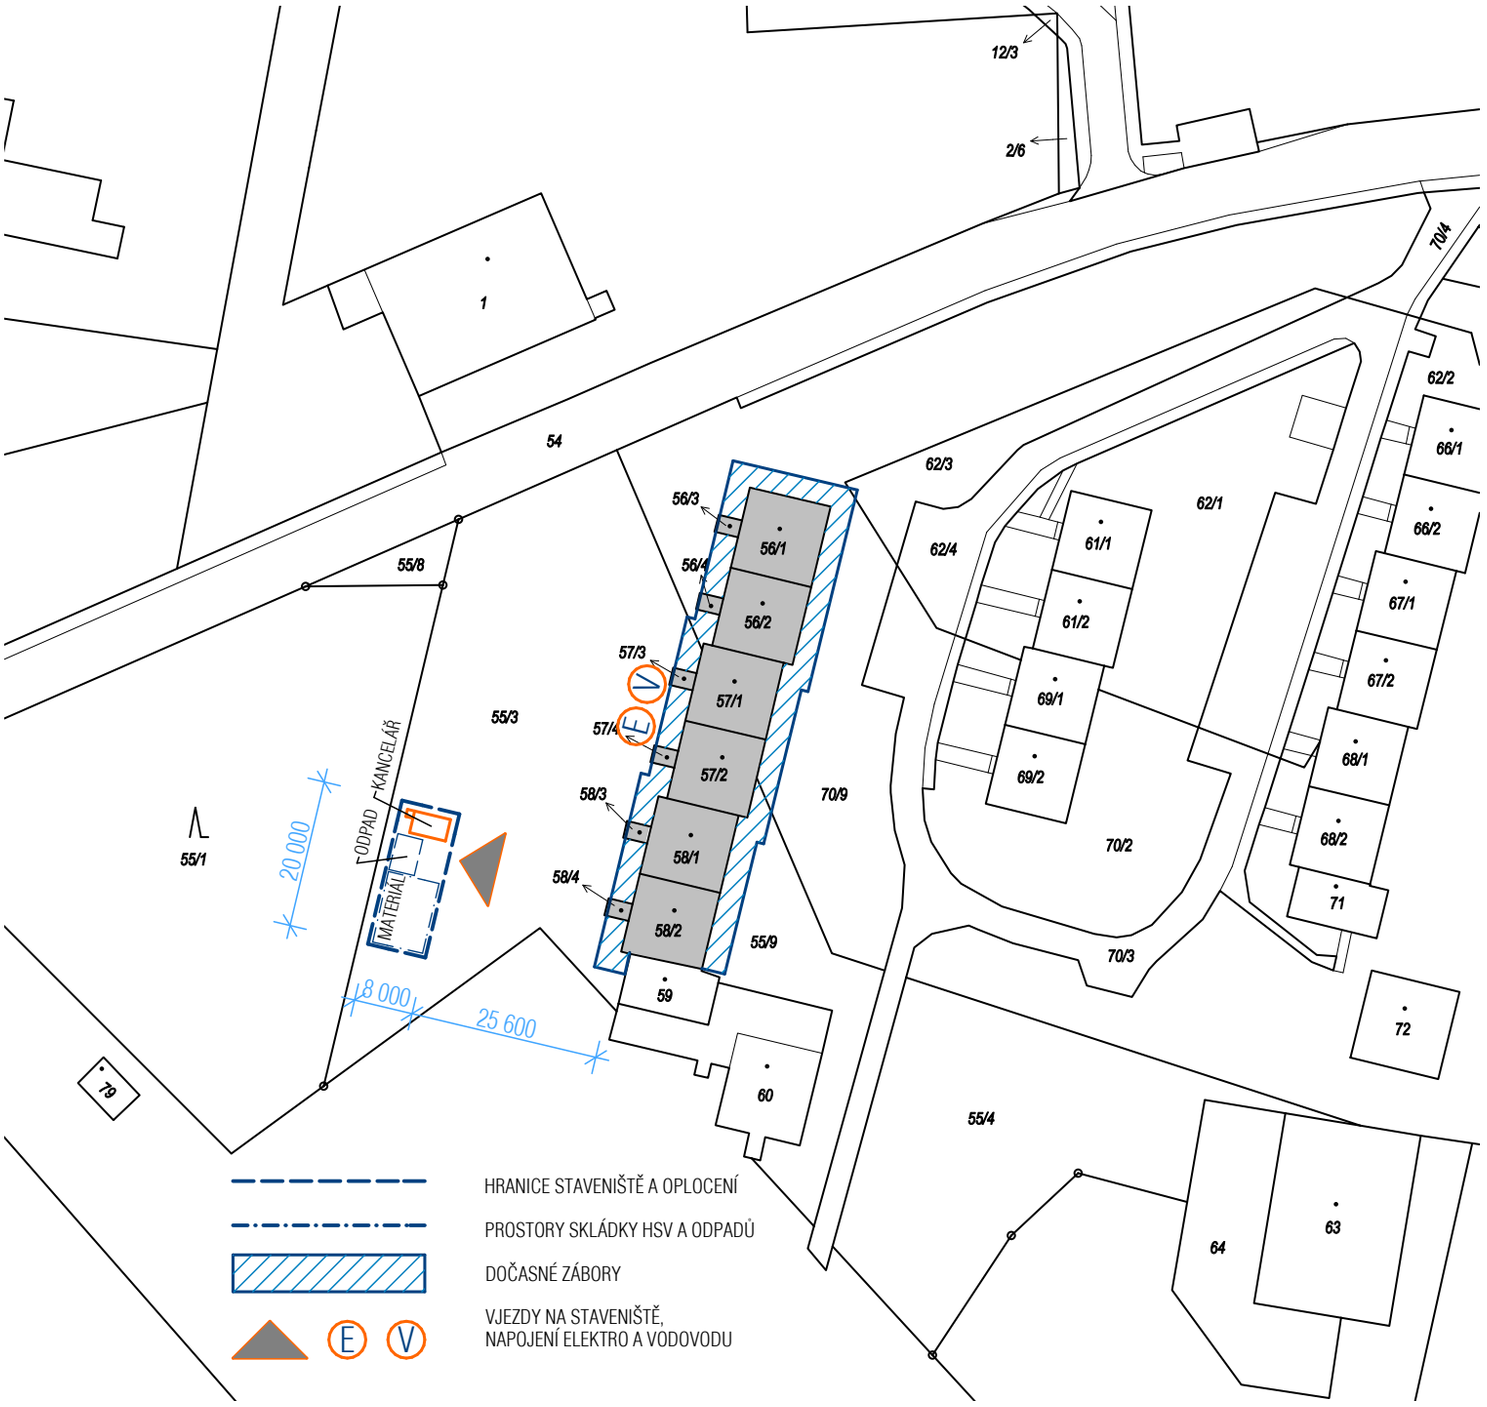

S

DK atelier

ZATEPLENÍ PANELOVÉHO BYTOVÉHO DOMU OBJEKT "A, B, C" - Č.P. 332 AŽ 337

MÍSTO STAVBY : RALSKO-PLOUŽNICE, ST.P.Č. 56-58/1-4	KATASTRÁLNÍ ÚZEMÍ : HRADČANY NAD PLOUČNICÍ

STAVEBNÍK	: MĚSTO RALSKO	TELEFON	:
ZPRACOVATEL PD	: DK ATELIER RUMBURK	EMAIL	: usporam-zelena@email.cz
SÍDLO	: RUMBURK, PALACKÉHO 205	TELEFON	: 608029390, 608411930
PROJEKTANT	: ING. JIŘÍ DRAHOTA , ING. ARCH. LIBOR KRÁL	KRESLIL	:

STUPEŇ PD	: DOKUMENTACE PRO STAVEBNÍ POVOLENÍ	MĚŘÍTKO	: 1 : 1000
DATUM	: 06/2011	FORMÁT	: 1 A4
NÁZEV ČÁSTI PD : E - ZÁSADY ORGANIZACE VÝSTAVBY		ČÍSLO ZAKÁZKY :	004/SP/11
NÁZEV VÝKRESU : SITUACE		ČÍSLO VÝKRESU :	1