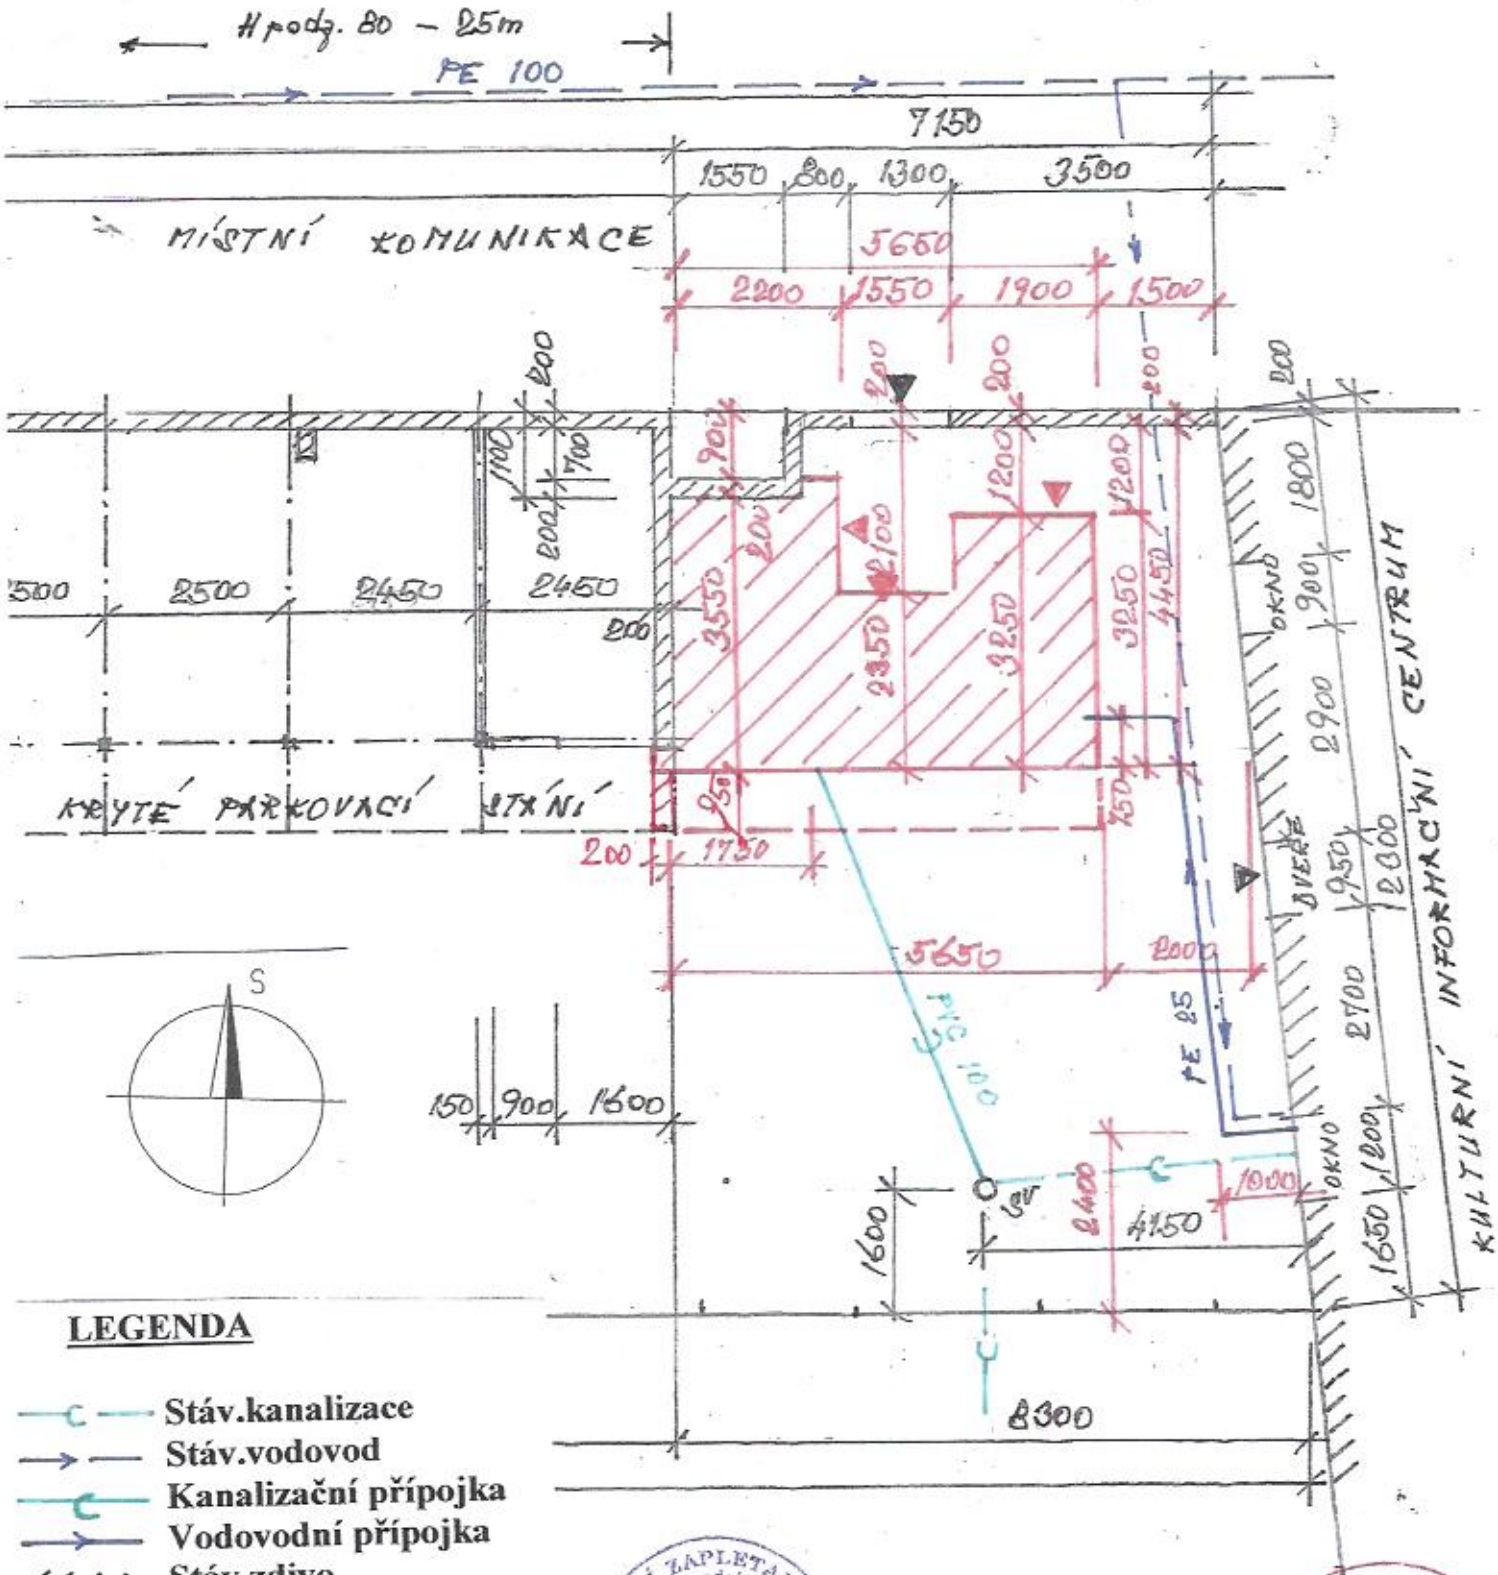

LEGENDA

- Stáv.kanalizace
- Stáv.vodovod
- Kanalizační přípojka
- Vodovodní přípojka
- Stáv.zdivo
- Stáv.oplocení
- Proj.objekt

Zodp. projektant : Ing. Jana Ptáčková	Vypracoval : Ing. Jana Ptáčková	Ing. Jana Ptáčková dipl. technik Stradovská 392 403 39 Chlumec
Město : Ralsko	Datum : 10/2012	
Místo stavby : p.č. 4, k.ú. Kuřívody		
Investor : město Ralsko		
Kuřívody dětské a víceúčelové hřiště - sezónní WC	Formát : 1 x A4 Arch. č. : 15/2012 Zak. č. : 15/2012	Účel : ohlášení stavby Vyhotovení : 6
CELKOVÁ SITUACE	Měřítko : 1 : 100	Č. přílohy : Část dok. : C