


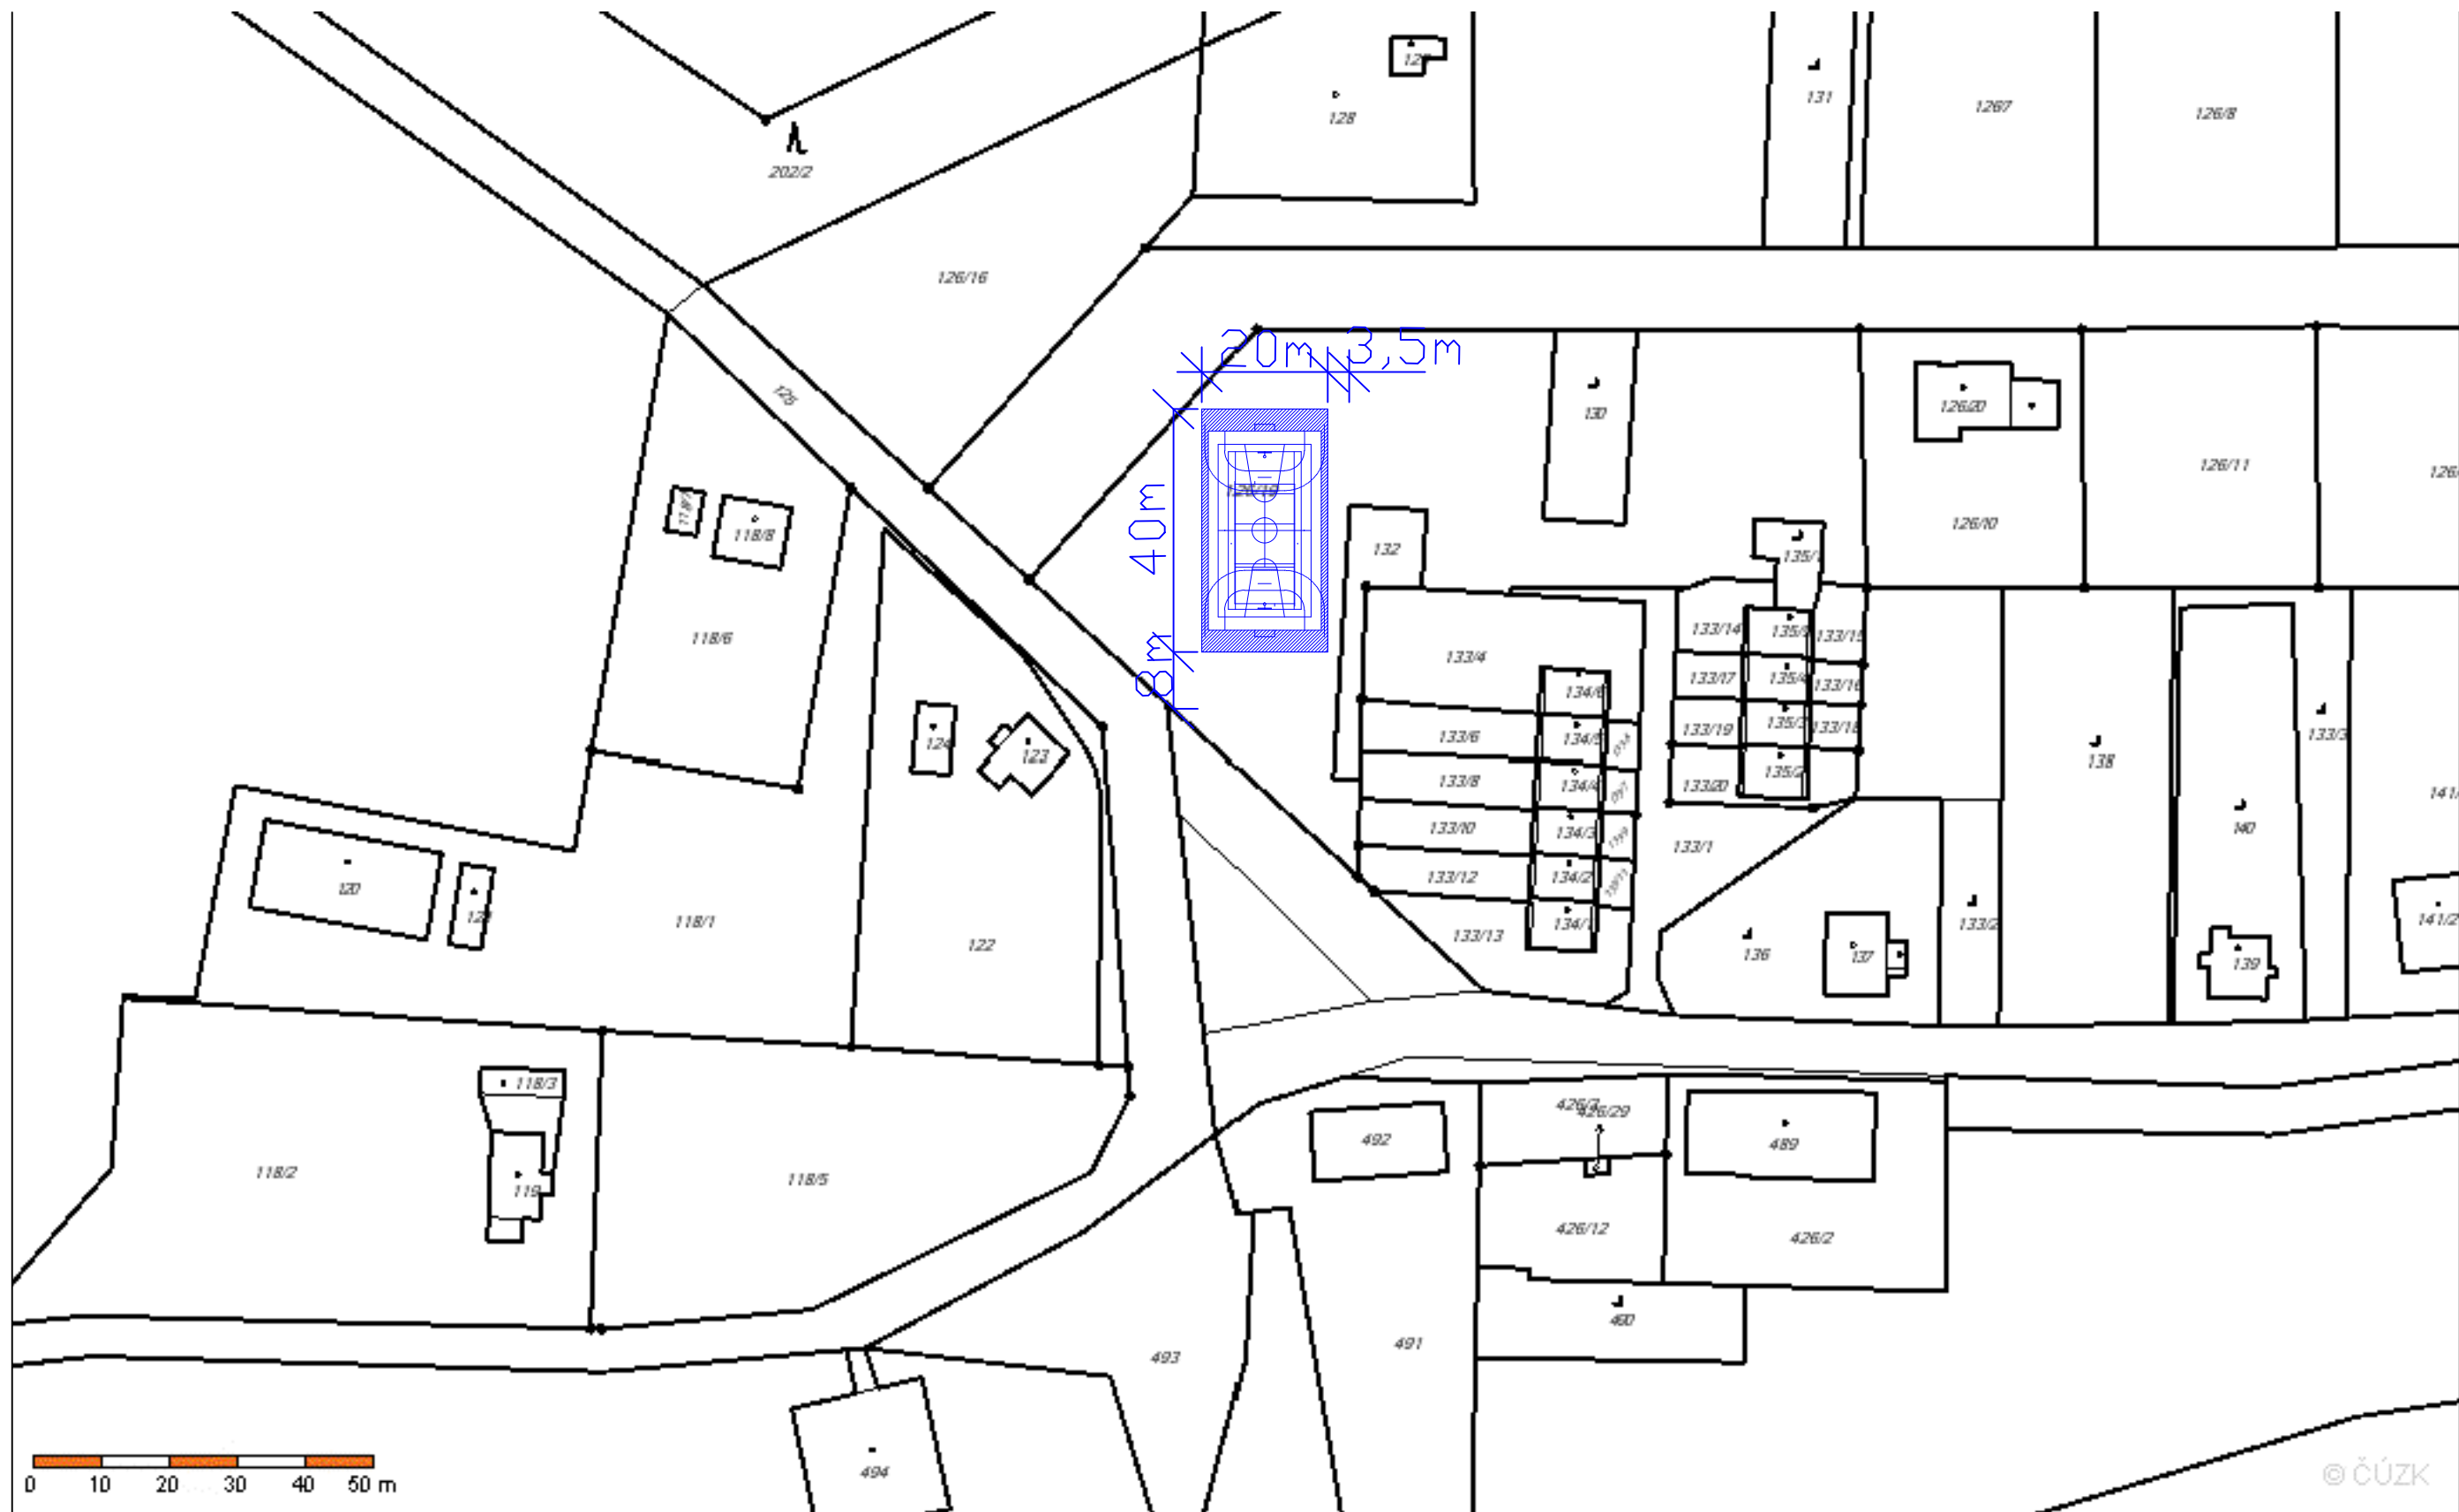

ZOD.PROJEKTANT	KONTROLOVAL	VYPRACOVAL	KRESLIL		
Hroslav Tóma st.	Hroslav Tóma st.	Hroslav Tóma st.	Hroslav Tóma st.		
J.4: Hradčany nad Ploučnicí				FORMÁT	2 x A4
INVESTOR: Město Ralsko				DATUM	
akce: 				STUPEŇ PD	
Výstavba hřiště v Ploužnici pod Ralskem				ZAKÁZKOVÉ ČÍSLO	
				ARCHIVNÍ ČÍSLO	
výkres: situace				měřítko:	číslo výkresu:
				1:1000	S-1

Tento výkres je chráněn autorskými právy. Kopírování a poskytování třetí osobě je povoleno pouze se souhlasem projektanta.