


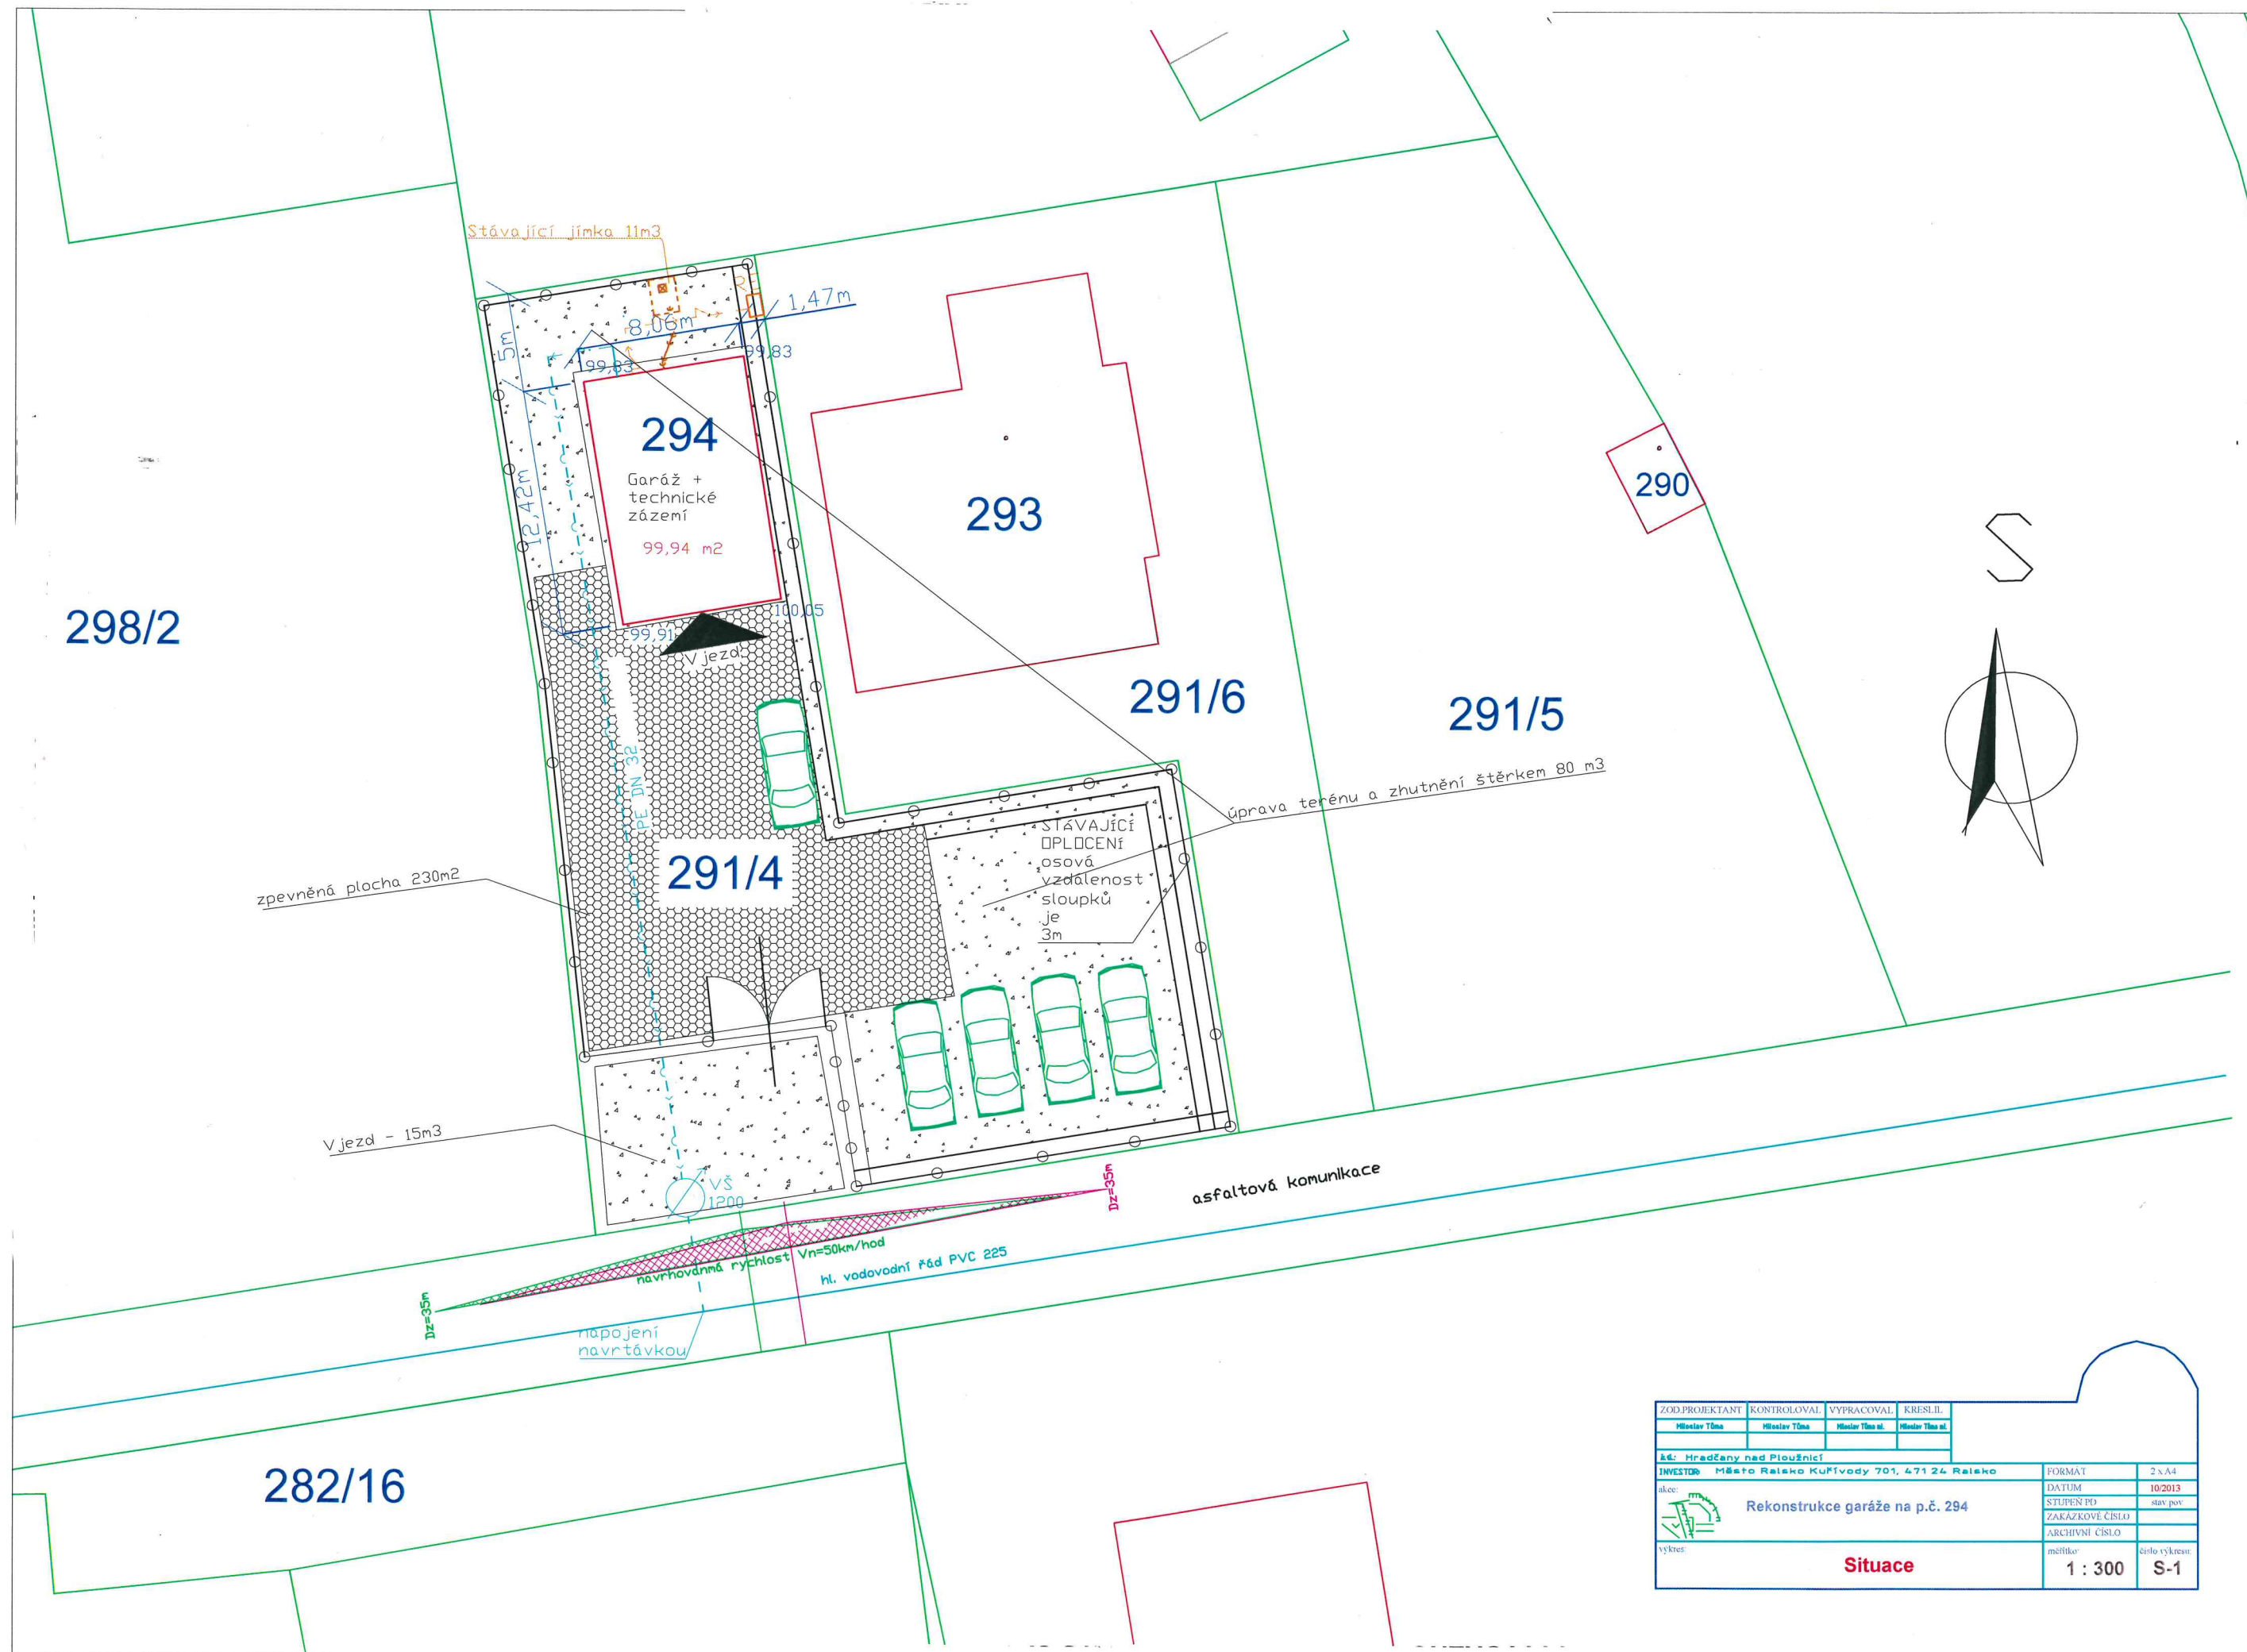

ZOD.PROJEKTANT	KONTROLOVAL	VYPRACOVAL	KRESLIL
Miroslav Tůma	Miroslav Tůma	Miroslav Tůma st.	Miroslav Tůma st.
k.s.: Hradčany nad Ploučnicí			
INVESTOR: Město Ralsko Kuřívody 701, 471 24 Ralsko			
alce:	Rekonstrukce garáže na p.č. 294		
vykres:	Situace		
FORMAT	2 x A4	DATUM	10/2013
STUPEN PO	stav pov.	ZAKÁZKOVÉ ČÍSLO	
ARCHIVNÍ ČÍSLO		měřítka	1 : 300
		číslo výkresu	S-1