

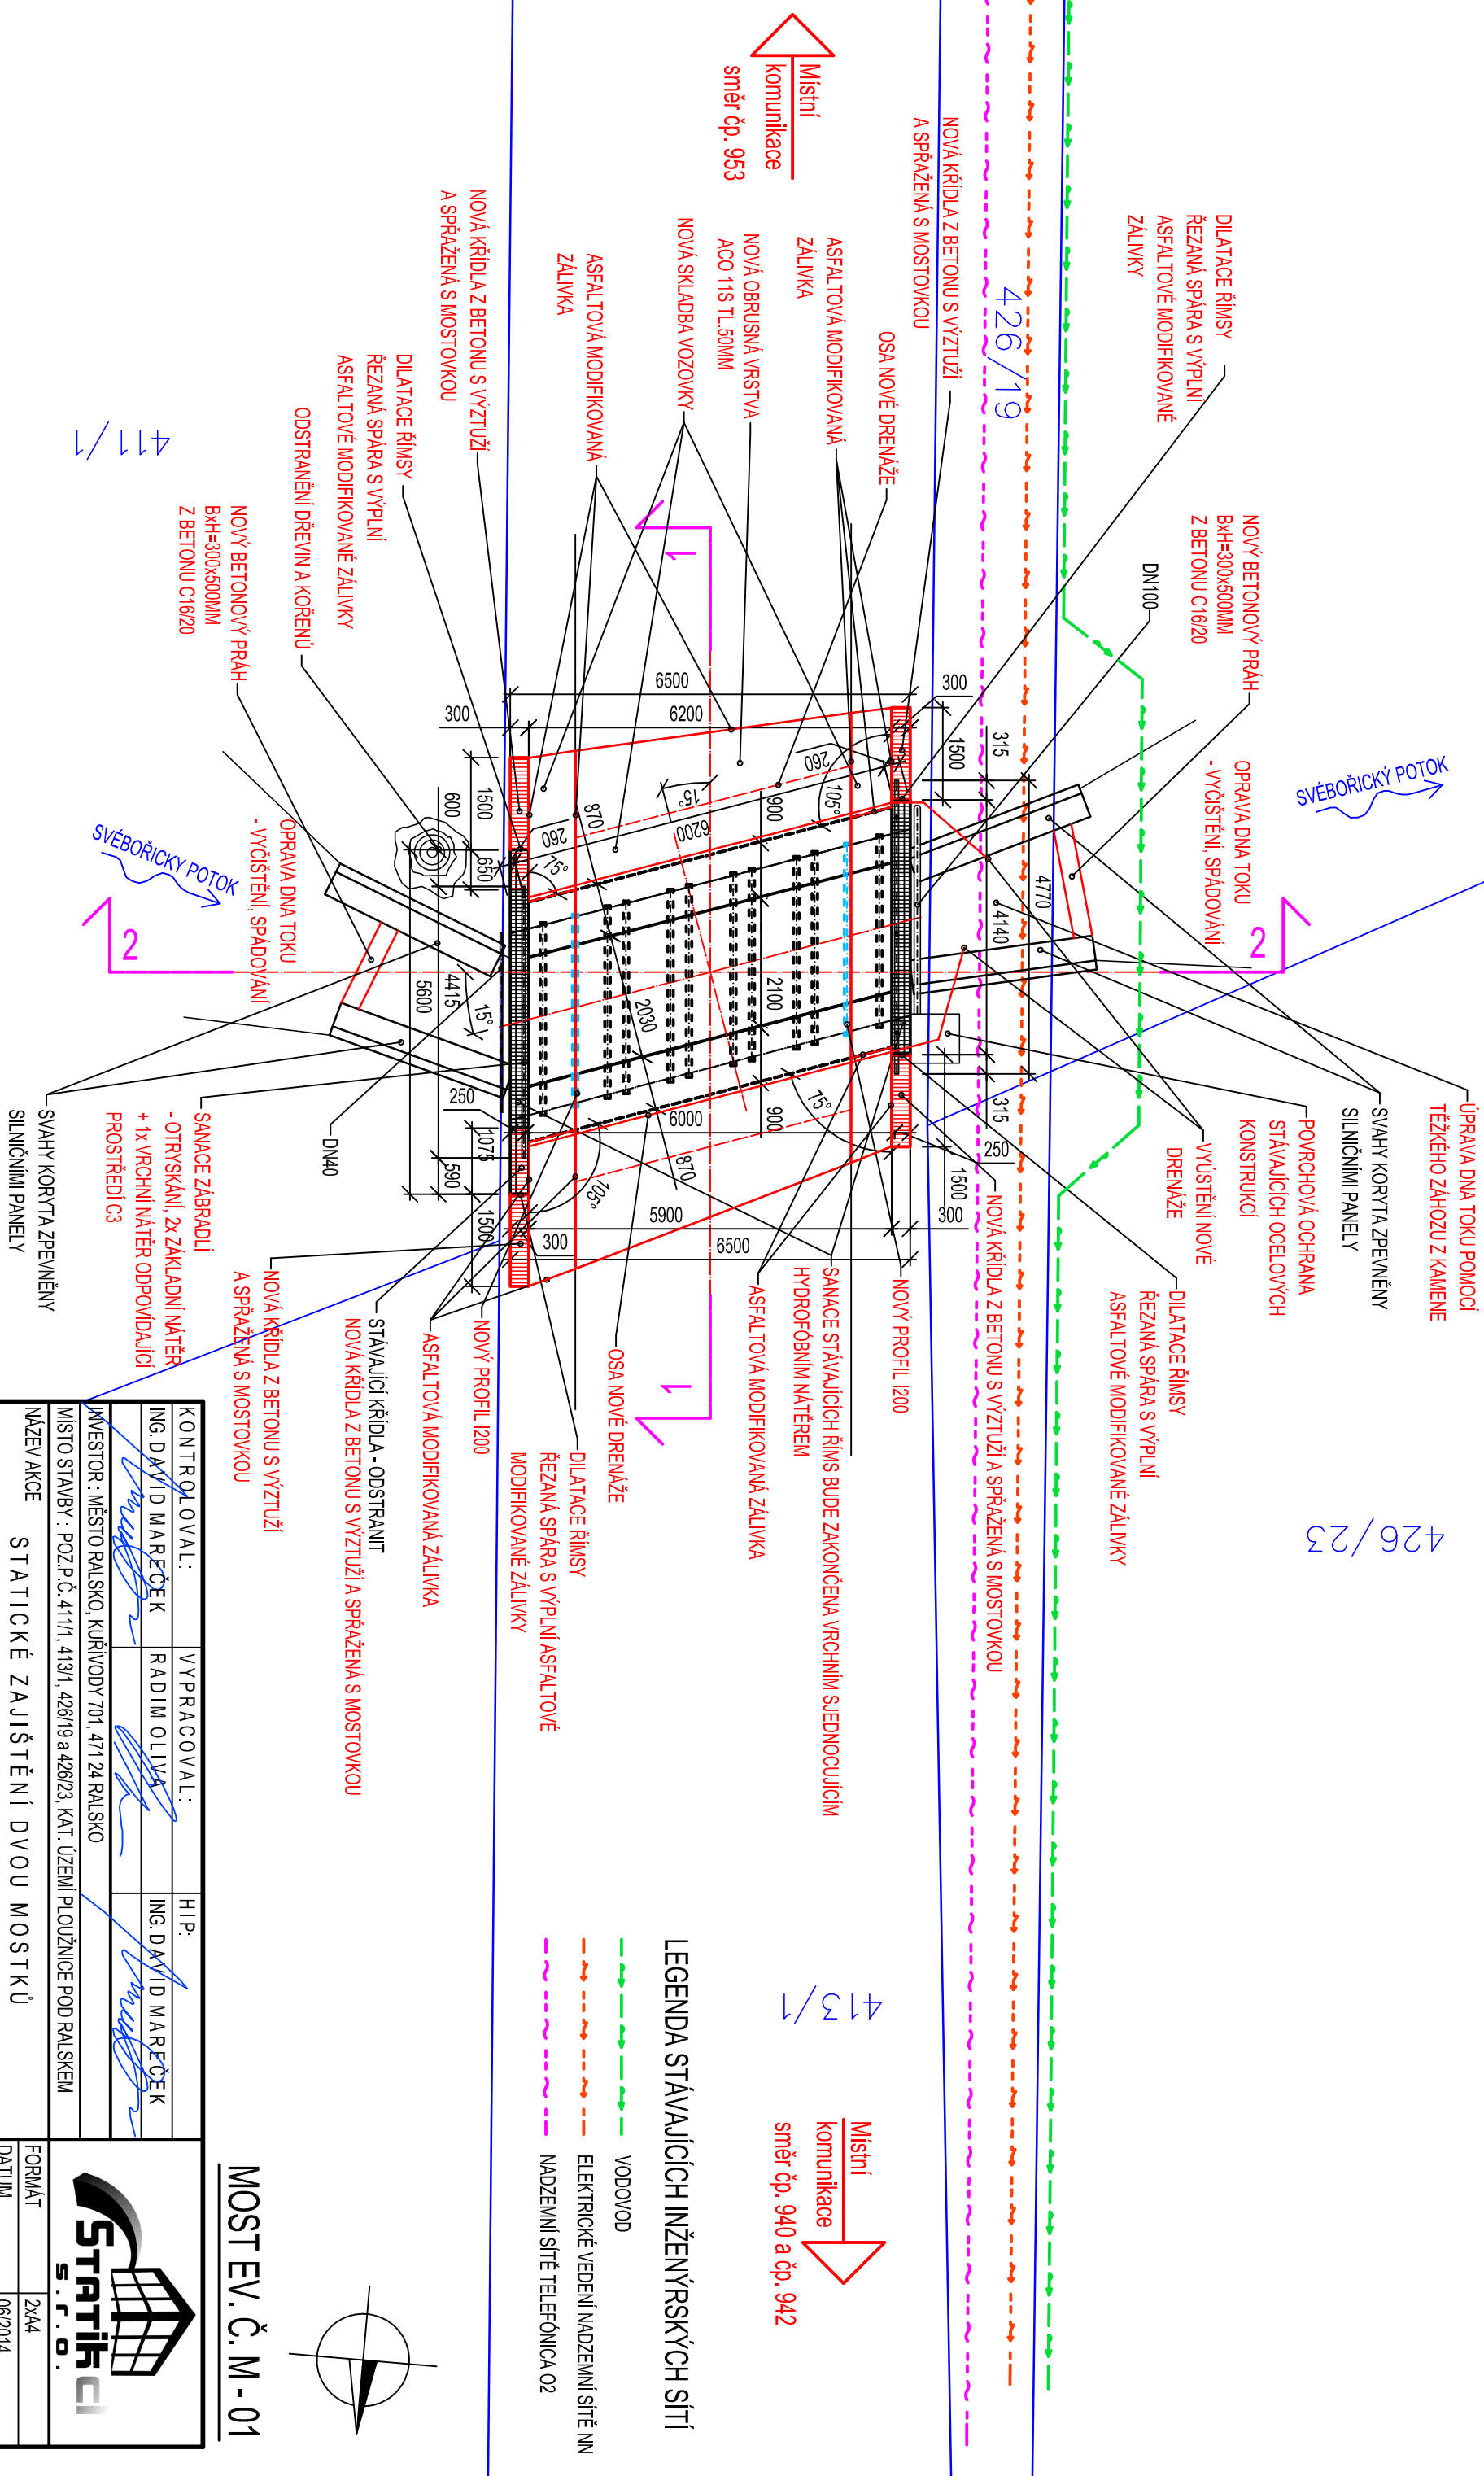


SITUACE MOSTNÍHO OBJEKTU, M 1:100

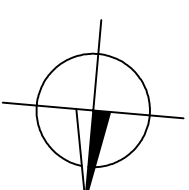

MOST EV. Č. M - 01

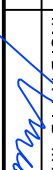

KONTROLOVAL:	VYPRACOVAL:	HIP:
ING. DAVID MAREČEK	RADIM OLIVA	ING. DAVID MAREČEK
		
INVESTOR: MĚSTO RALSKO, KUŘIVODY 701, 471 24 RALSKO		
MÍSTO STAVBY: POZ.P.Č. 41/1/1, 41/3/1, 426/1/9 a 426/2/3, KAT. ÚZEMLÍ PLOUŽNICE POD RALSKEM		
NÁZEV AKCE	STATICKÉ ZAJIŠTĚNÍ DVOU MOSTKŮ V MĚSTSKÉ ČÁSTI HVĚZDOV MOST M-01	
NÁZEV PŘÍLOHY	SITUACE MOSTNÍHO OBJEKTU	
		
FORMÁT	2xA4	
DATUM	06/2014	
ÚČEL	DPS	
Č. ZAKÁZKY	ST-2014-038	
MĚŘÍTKO	Č. PŘÍLOHY	
M 1:100	C2.2a	