


VZOROVÝ PŘÍČNÝ ŘEZ KŘÍDLEM 3-3, M1:25

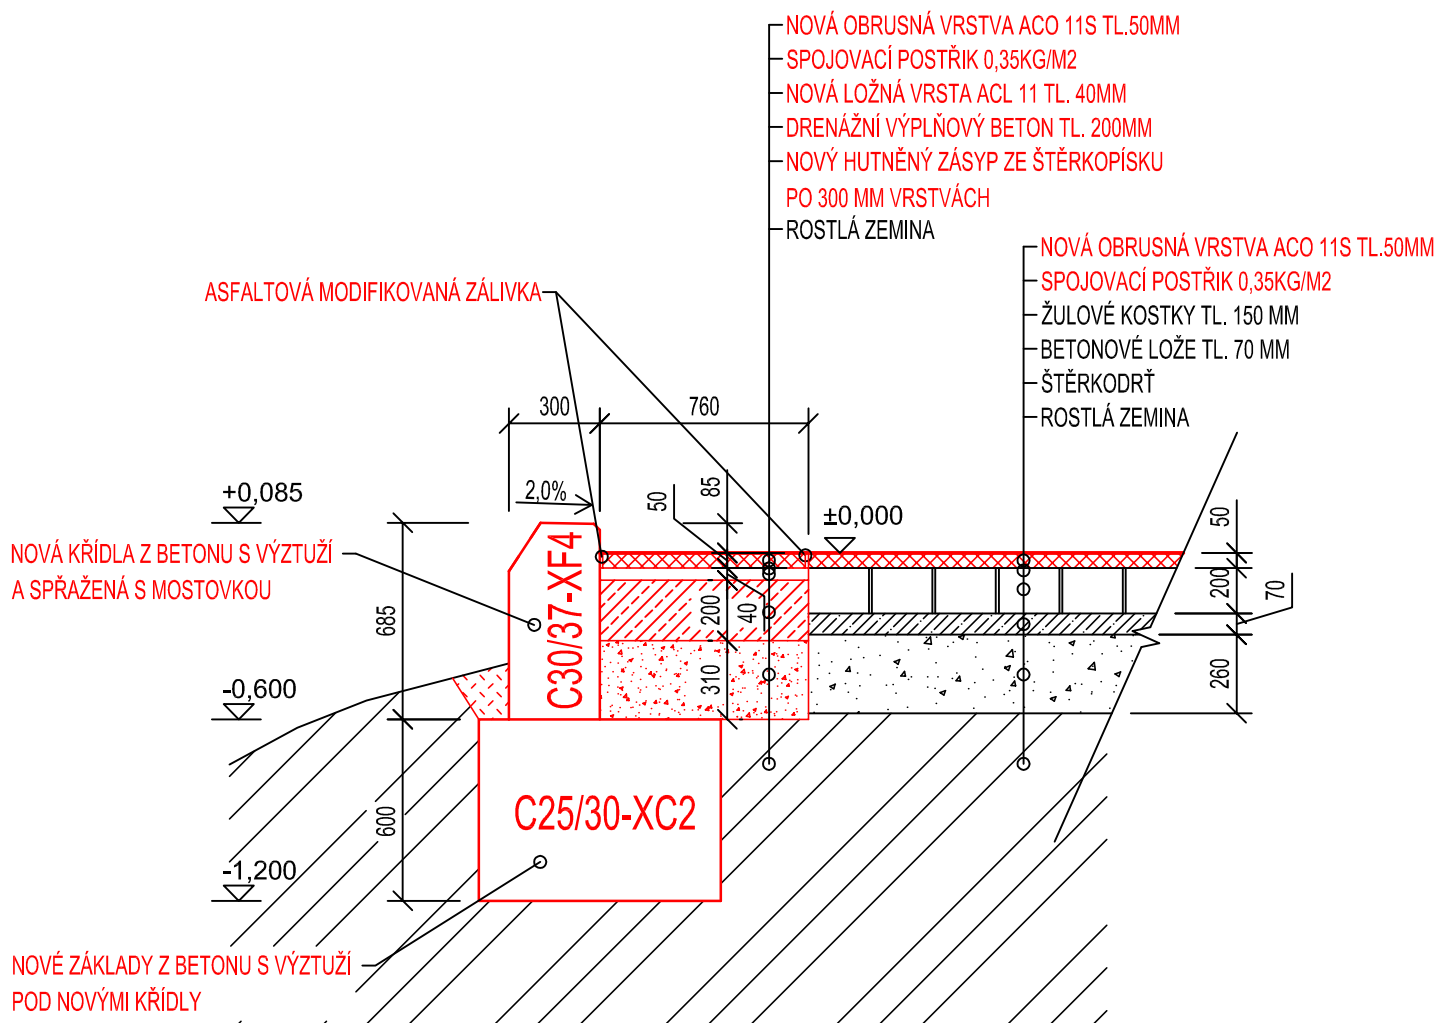

BETON - NOVÝCH DŘÍKŮ KŘÍDEL: C30/37-XF4

- NOVÝCH ZÁKLADŮ KŘÍDEL: C25/30-XC2

OCEL NOVÝCH NOSNÝCH PROFILŮ: S235JR

VÝZTUŽ: B500

KRYTÍ MINIMÁLNÍ: $C_{min} = 40\text{mm}$

KRYTÍ JMENOVITÉ: $C_{nom} = 50\text{mm}$

±0,000 = HORNÍ HRANA MOSTOVKY - MÍSTNÍ SYSTÉM

MOST EV. Č. M - 01

KONTROLOVAL:	VYPRACOVAL:	HIP:		
ING. DAVID MAREČEK	RADIM OLIVA	ING. DAVID MAREČEK		
INVESTOR : MĚSTO RALSKO, KUŘÍVODY 701, 471 24 RALSKO				
MÍSTO STAVBY : POZ.P.Č. 411/1, 413/1, 426/19 a 426/23, KAT. ÚZEMÍ PLOUŽNICE POD RALSKEM				
NÁZEV AKCE STATICKE ZAJIŠTĚNÍ DVOU MOSTKŮ V MĚSTSKÉ ČÁSTI HVĚZDOV MOST M-01			FORMÁT	3xA4
			DATUM	06/2014
			ÚČEL	DPS
			Č. ZAKÁZKY	ST-2014-038
NÁZEV PŘÍLOHY VZOROVÝ PŘÍČNÝ ŘEZ KŘÍDLEM 3-3			MĚŘÍTKO	Č. PŘÍLOHY
			M 1:25	C2.2e