


SITUACE MOSTNÍHO OBJEKTU, M 1:100

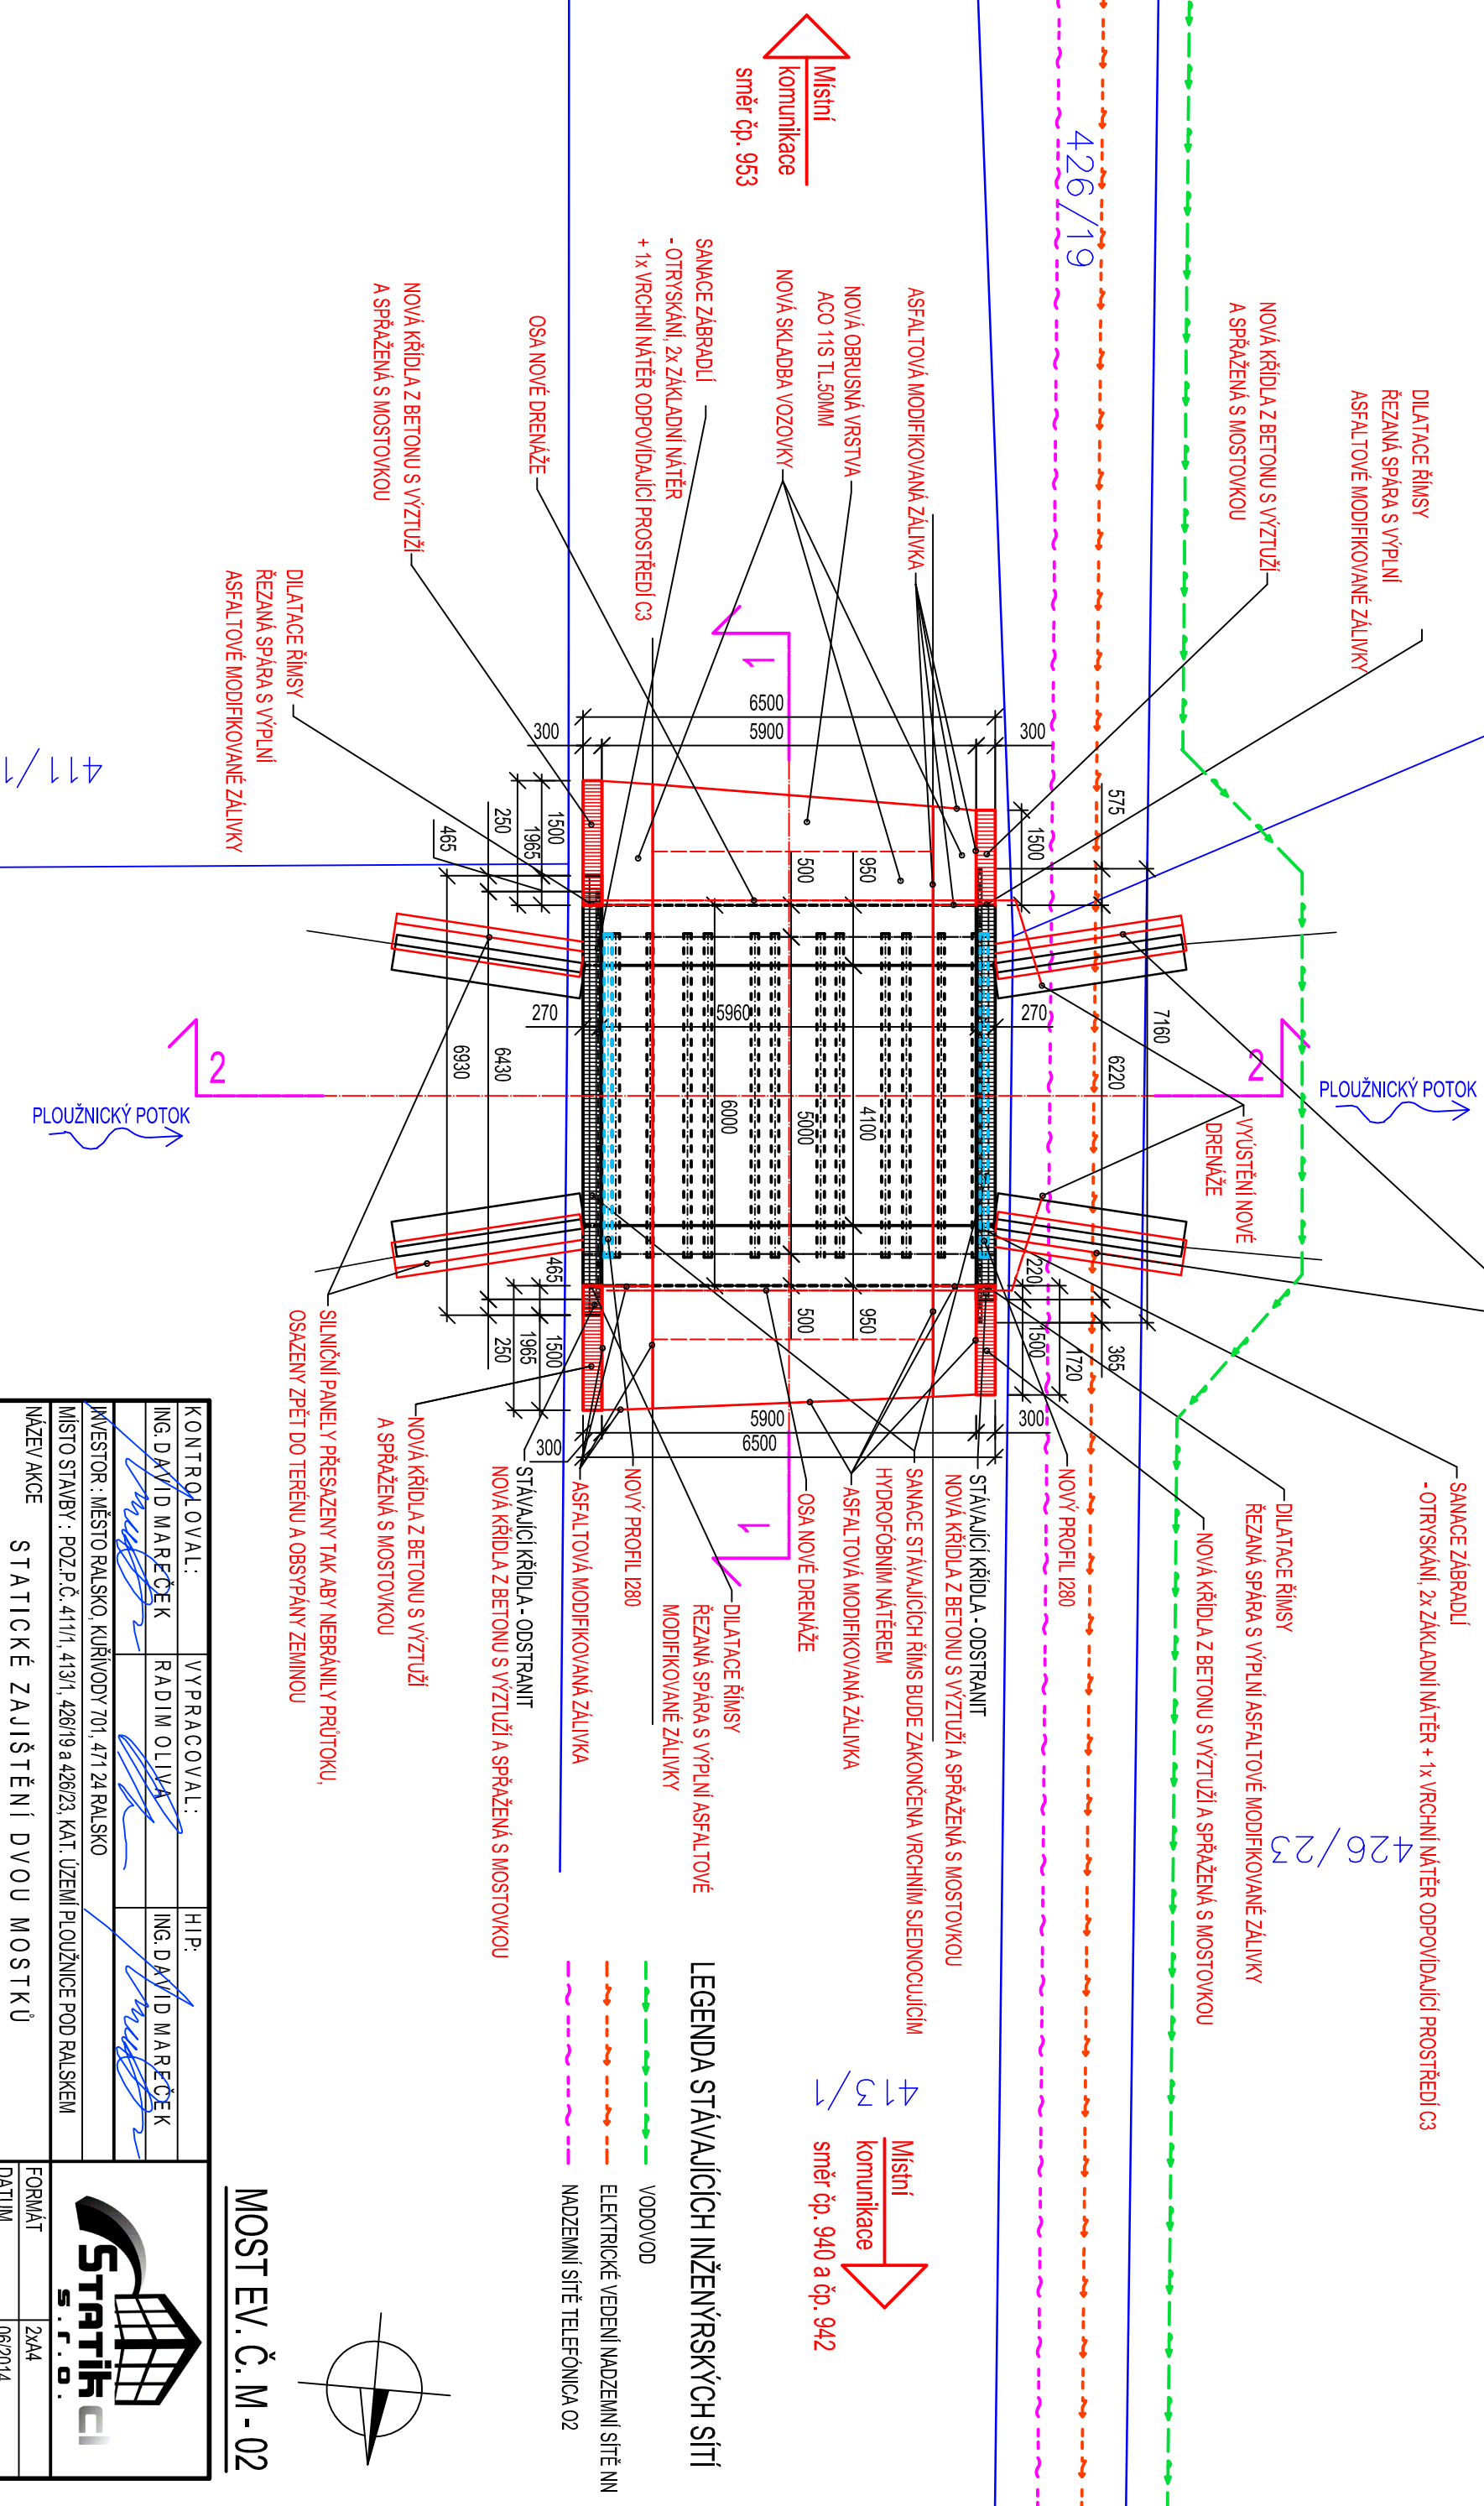

MOST EV. Ç. M - 02

KONTROLOVAL:	VYPRACOVAL:	HIP:
ING. DAVID MAREČEK	RADIM OLIVA	ING. DAVID MAREČEK
INVESTOR: MĚSTO RALSKO, KURŮVODY 701, 471 24 RALSKO		
MÍSTO STAVBY: POZ.P.Č. 411/1, 413/1, 426/19 a 426/23, KAT. ÚZEMÍ PLOUŽNICE POD RALSKEM		
NÁZEV AKCE	STATICKE ZAJIŠTĚNÍ DVOU MOSTKŮ V MĚSTSKÉ ČÁSTI HĚZDOV MOST M-02	
NÁZEV PŘÍLOHY	SITUACE MOSTNÍHO OBJEKTU	
		
FORMÁT	2x A4	
DATUM	06/2014	
ÚČEL	DPS	
Č. ZAKÁZKY	ST-2014-038	
MĚŘITKO	Č. PŘÍLOHY	
M 1:100	C2.2a	


413/1
Místní komunikace
směr čp. 940 a čp. 942

LEGENDA STÁVAJÍCÍCH INŽENÝRSKÝCH SÍTÍ

VODOVOD

ELEKTRICKÉ VEDENÍ NADZEMNÍ SÍTĚ NIN

NADZEMNÍ SÍŤ TELEFÓNICA 02

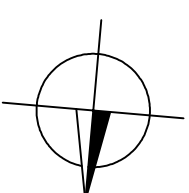

ORMÁT	2xA4
-------	------

ATUM 06/2014

ČEL	DPS
-----	-----

ZAKÁZKY	ST-2014-038
---------	-------------

Č. PŘÍLOHY

M1:100 | C2.26