PŘÍČNÝ ŘEZ 2-2, M1:25

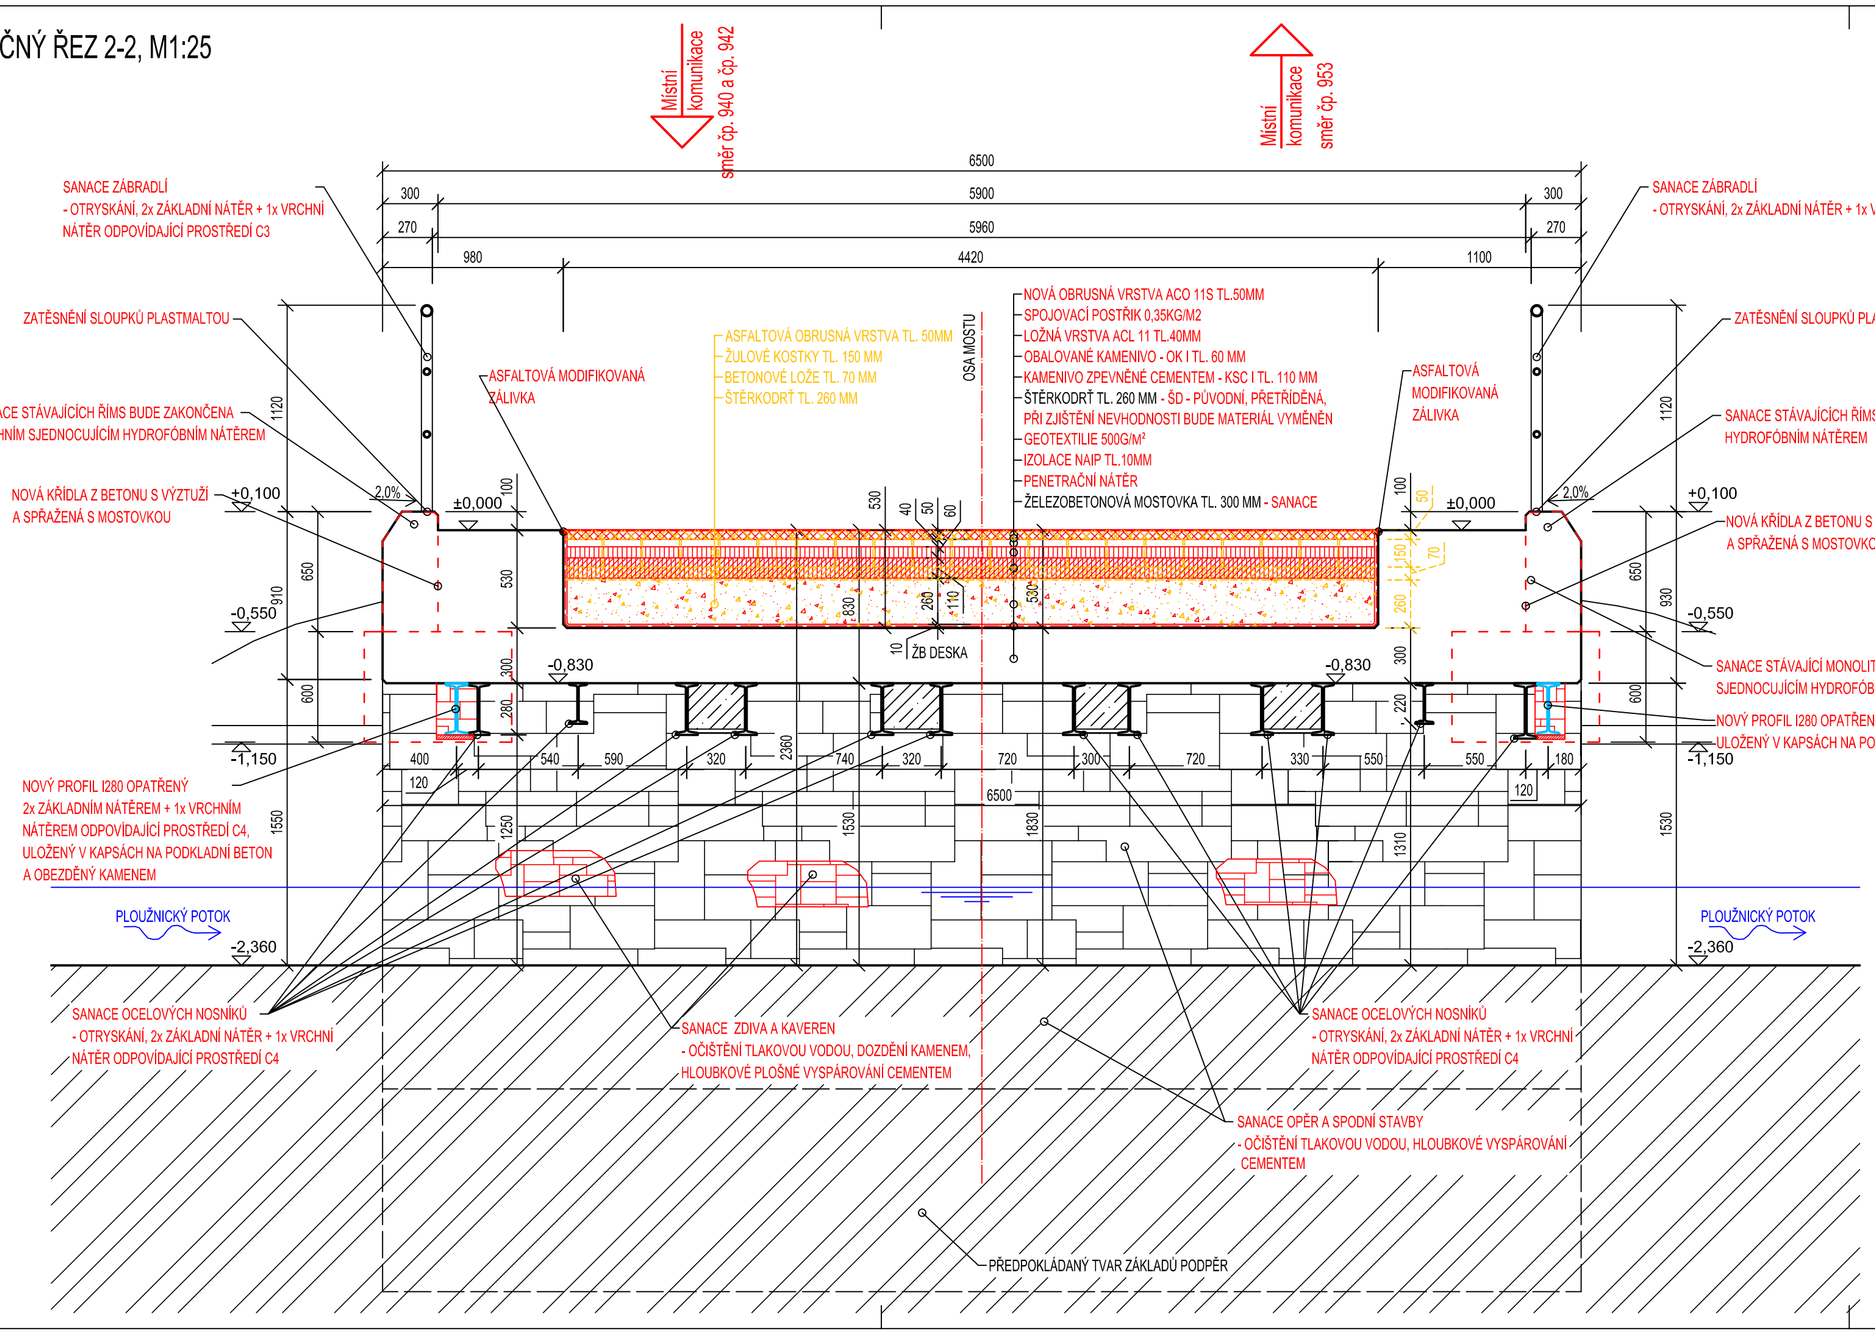

Sanace typ A - sanace bez profilace
Obsah:
- otryskání povrchu konstrukce tlakovou vodou
- mechanické dočištění
- vyspravení a vyrovnání povrchu
- dvojitý antikarbonatační, resp. sjednocující nátěr
Rozsah:
- 80% plochy podhledu nosné konstrukce
- sjednocující nátěr pouze na vnějších stranách nosné konstrukce
- 60% pohledových ploch opěr a křídel

Sanace typ B - sanace s reprofilací tl.0-5mm
Obsah:
- otryskání povrchu konstrukce tlakovou vodou (stupeň odrezení výztuže Sa 2 1/2)
- mechanické očištění
- ochrana výztuže
- spojovací můstek
- reprofilační malta
- dvojitý antikarbonatační, resp. sjednocující nátěr
Rozsah:
- 20% plochy podhledu nosné konstrukce
- sjednocující nátěr pouze na vnějších stranách nosné konstrukce
- 40% pohledových ploch opěr a křídel

LEGENDA ZÁBRADLÍ
TŘÍDA AGRESIVITY: C3
POVRCHOVÁ ÚPRAVA:
- PŘÍPRAVA POVRCHU OTRYSKÁNÍM NA Sa3
- ZÁKLADNÍ NÁTĚR: 80µm
- MEZIVRSTVA: 80µm
- VRCHNÍ NÁTĚR: 80µm
CELKEM 240µm

BETON - NOVÝCH DŘÍKŮ KŘÍDEL: C30/37-XF4
- NOVÝCH ZÁKLADŮ KŘÍDEL: C25/30-XC2
OCEL NOVÝCH NOSNÝCH PROFILŮ: S235JR
VÝZTUŽ: B500
KRYTÍ MINIMÁLNÍ: Cmin= 40mm
KRYTÍ JMENOVITÉ: Cnom= 50mm

±0,000 = HORNÍ HRANA MOSTOVKY - MÍSTNÍ SYSTÉM

MOST EV. Č. M - 02

KONTROLOVAL:	VYPRACOVAL:	HIP:
ING. DAVID MAREČEK	RADIM OLIVA	ING. DAVID MAREČEK

INVESTOR : MĚSTO RALSKO, KUŘIVODY 701, 471 24 RALSKO
MÍSTO STAVBY : POZ.P.Č. 411/1, 413/1, 426/19 a 426/23, KAT. ÚZEMÍ PLOUŽNICE POD RALSKEM

STATIKA CI s.r.o.

NÁZEV AKCE: STATICKÉ ZAJIŠTĚNÍ DVOU MOSTKŮ V MĚSTSKÉ ČÁSTI HVĚZDOV MOST M-02

FORMÁT	3xA4
DATUM	06/2014
ÚČEL	DPS
Č. ZAKÁZKY	ST-2014-038

NÁZEV PŘÍLOHY: PŘÍČNÝ ŘEZ 2-2
MĚŘÍTKO: M 1:25
Č. PŘÍLOHY: C2.2d