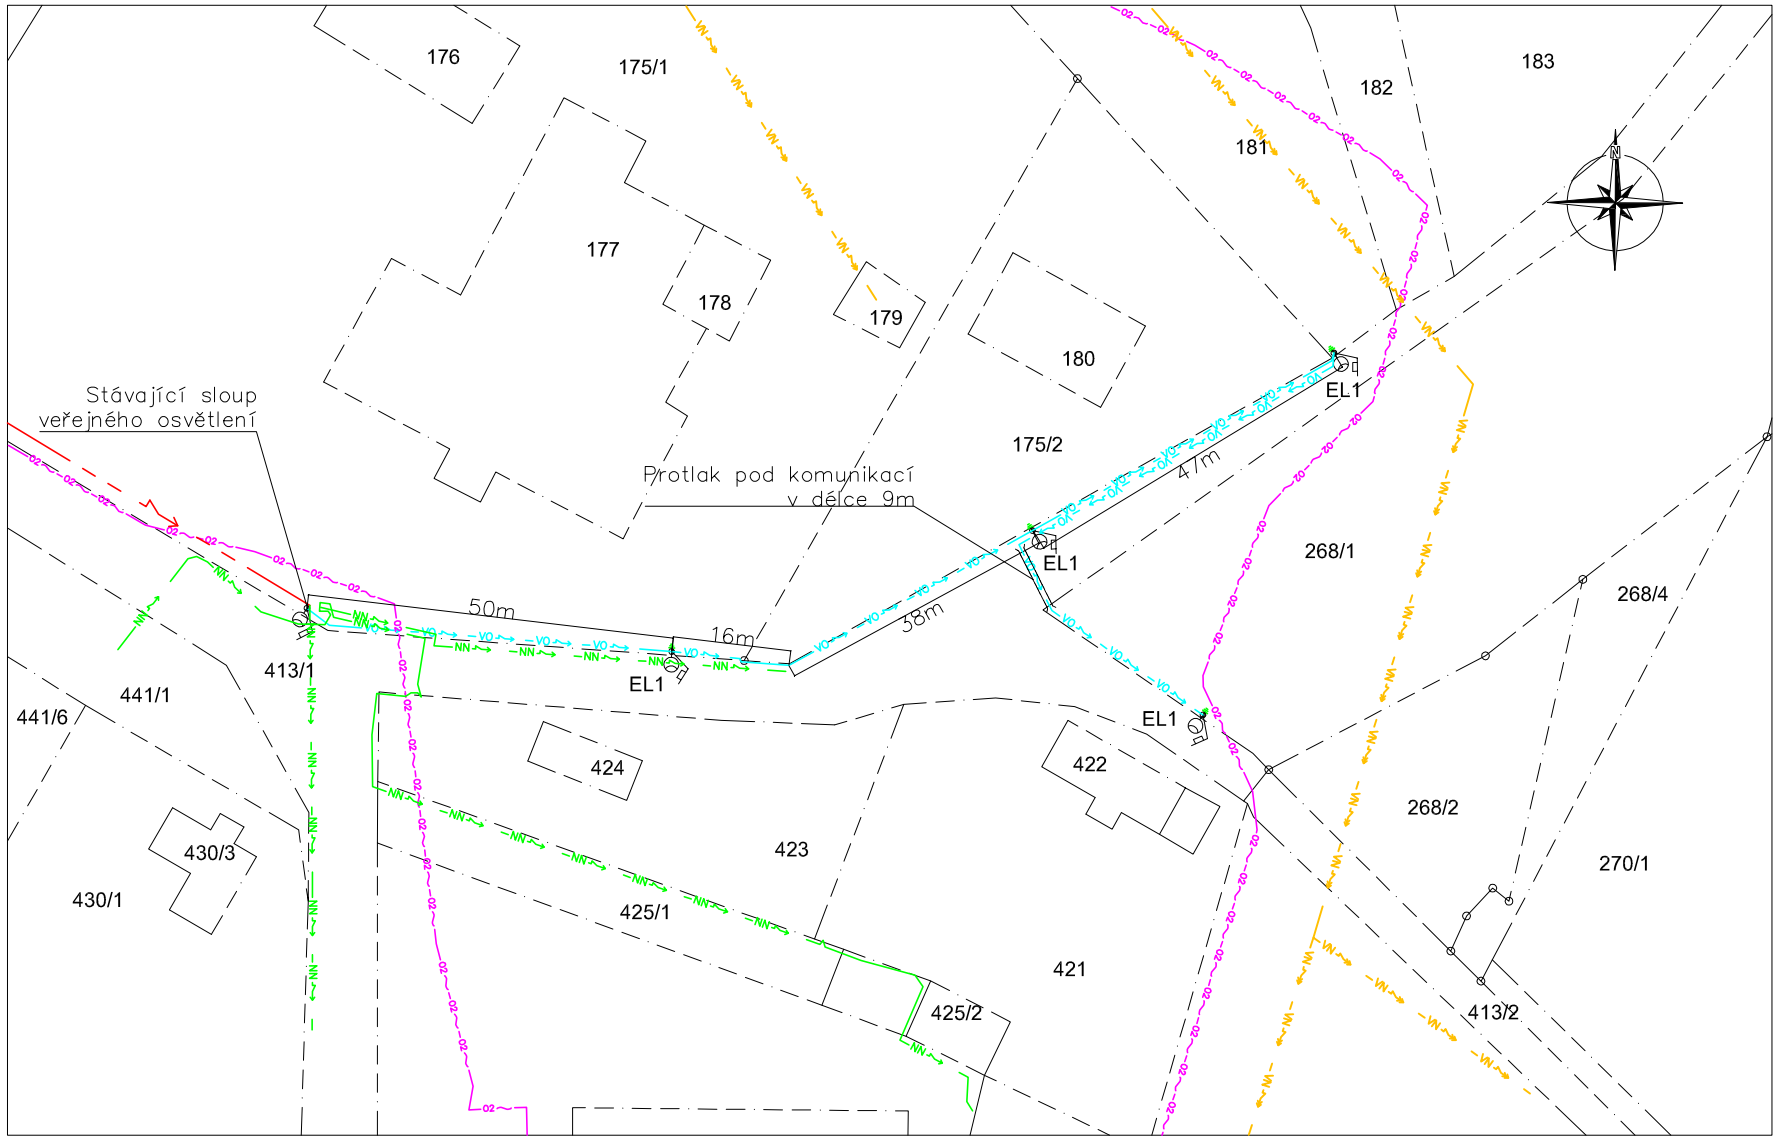

LEGENDA

EL1	SVÍTIDLO VÝBOJKOVÉ NA STOŽÁREK MALAGA SGS101/102	1*150W	230V AC
	OSVĚTLOVACÍ STOŽÁR BEZPATICOVÝ TŘÍSTUPŇOVÝ	K6	h=6m
	VÝLOŽNÍK JEDNORAMENNÝ	SK1	h=1,5m
VO	NOVÉ KABELOVÉ VEDENÍ VO 1-CYKY(J) 4*16mm2		
NN	STÁVAJÍCÍ KABELOVÉ VEDENÍ ČEZ DISTRIBUCE a.s. 0,4kV		
VN	STÁVAJÍCÍ VENKOVNÍ VEDENÍ ČEZ DISTRIBUCE a.s. 35kV		
VN	STÁVAJÍCÍ KABELOVÉ VEDENÍ ČEZ DISTRIBUCE a.s. 35kV		
O2	STÁVAJÍCÍ KABELOVÉ VEDENÍ O2		
1 ► ◄ 1	KABELOVÉ VEDENÍ ULOŽENÉ V CHRÁNIČCE V KOMUNIKACI V SOULADU ČSN 73 6005 hl. 1000mm		

POZNÁMKA

OCHRANA PŘED NEBEZPEČNÝM ÚRAZEM ELEKTRICKÝM PROUDEM PROVEDENA V SOULADU S ČSN 33 2000-4-41
SAMOČINNÝM ODPOJENÍM OD ZDROJE POMOCÍ OCHRANNÝCH VODIČŮ
VNĚJŠÍ VLIVY V SOULADU S ČNS 33 2000-1 ed.2 A ČSN 33 2000-5-51 ed.3 PROSTORY ZVLÁŠŤ NEBEZPEČNÉ
JEDNOTLIVÉ SLOUPY VO UZEMNĚNY STROJENÝM ZEMNIČEM DRÁT FeZn prům. 10mm

ČÁST PROJEKTU	VYPRACOVAL	KONTROLOVAL	ZODP. PROJEKTANT	ZDENĚK VÁCHA PROJEKT. ELEKTRO
	VÁCHA ZDENĚK	VÁCHA ZDENĚK	VÁCHA ZDENĚK	Zdeněk Vácha, Drážďanská 23, 405 02, Děčín 16, IČ 44573235, tel: +420 412 513282
KRAJ : LIBERECKÝ		STAVEBNÍ ÚŘAD : STRÁŽ POD RALSKEM		
STAVEBNÍK : MĚSTO RALSKO, KUŘÍVODY č.p. 71, 471 24				
MÍSTO STAVBY : p.p.č. 175/1, 268/11 a 413/1 , k.ú. Ploužnice pod Ralskem, okres Česká Lípa				STUPEŇ PROJEKTU: DOKUMENTACE PRO ÚZEMNÍ SOUHLAS
STAVBA : ROZŠÍŘENÍ VEŘEJNÉHO OSVĚTLENÍ HVĚZDOV, k.ú. PLOUŽNICE POD RALSKEM ČESKÁ LÍPA				FORMÁT: 2 * A4
				DATUM: 01.2015
				MĚŘÍTKO: 1 : 1000
				ZAK. ČÍSLO: 13 / 2015
CELKOVÁ SITUACE				ČÍSLO KOPIE / Č. VÝKRESU: D1.4-01