

Specifikace ploch:

Plocha č. 1 - kontejnery na TV a monitory, znečištěný textil, papír

Plocha č. 2 - kontejnery na plasty, nápojový karton, sklo


Plocha č. 3 – váha


Plocha č. 4 – kontejnery na komunální odpad, elektrošrot, dřevo, plasty, lednice,

Plocha č. 5 – mobilní sklad

Plocha č. 6 – kontejnery na pneumatiky, objemný odpad, barvy, asfaltová směs

Plocha č. 8 – kontejnery na stavební odpad, železo a ocel, odpadní zeď

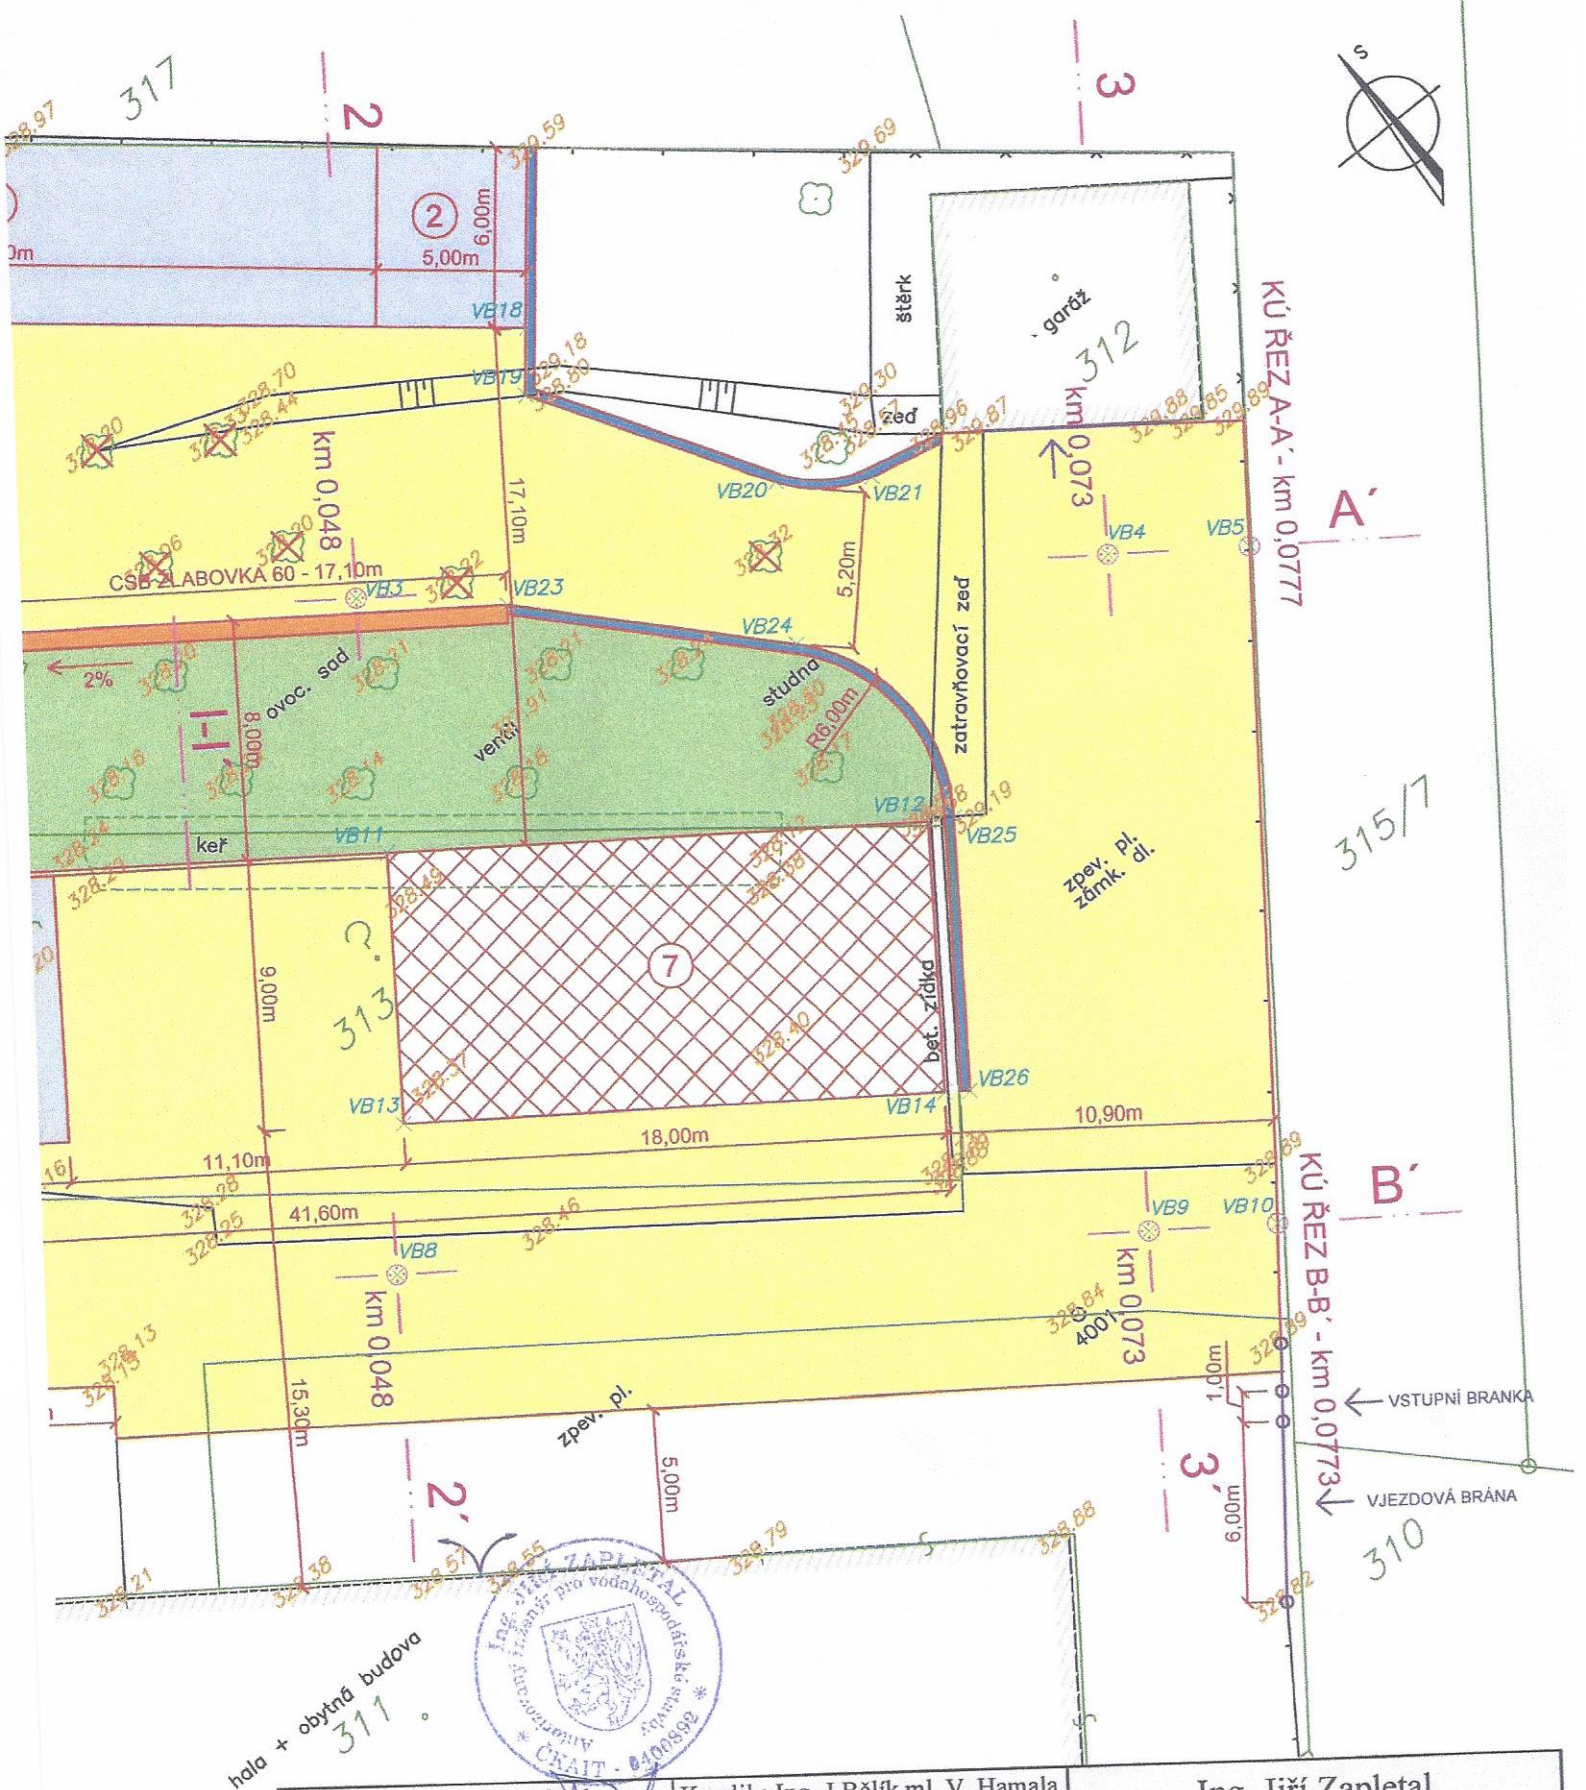

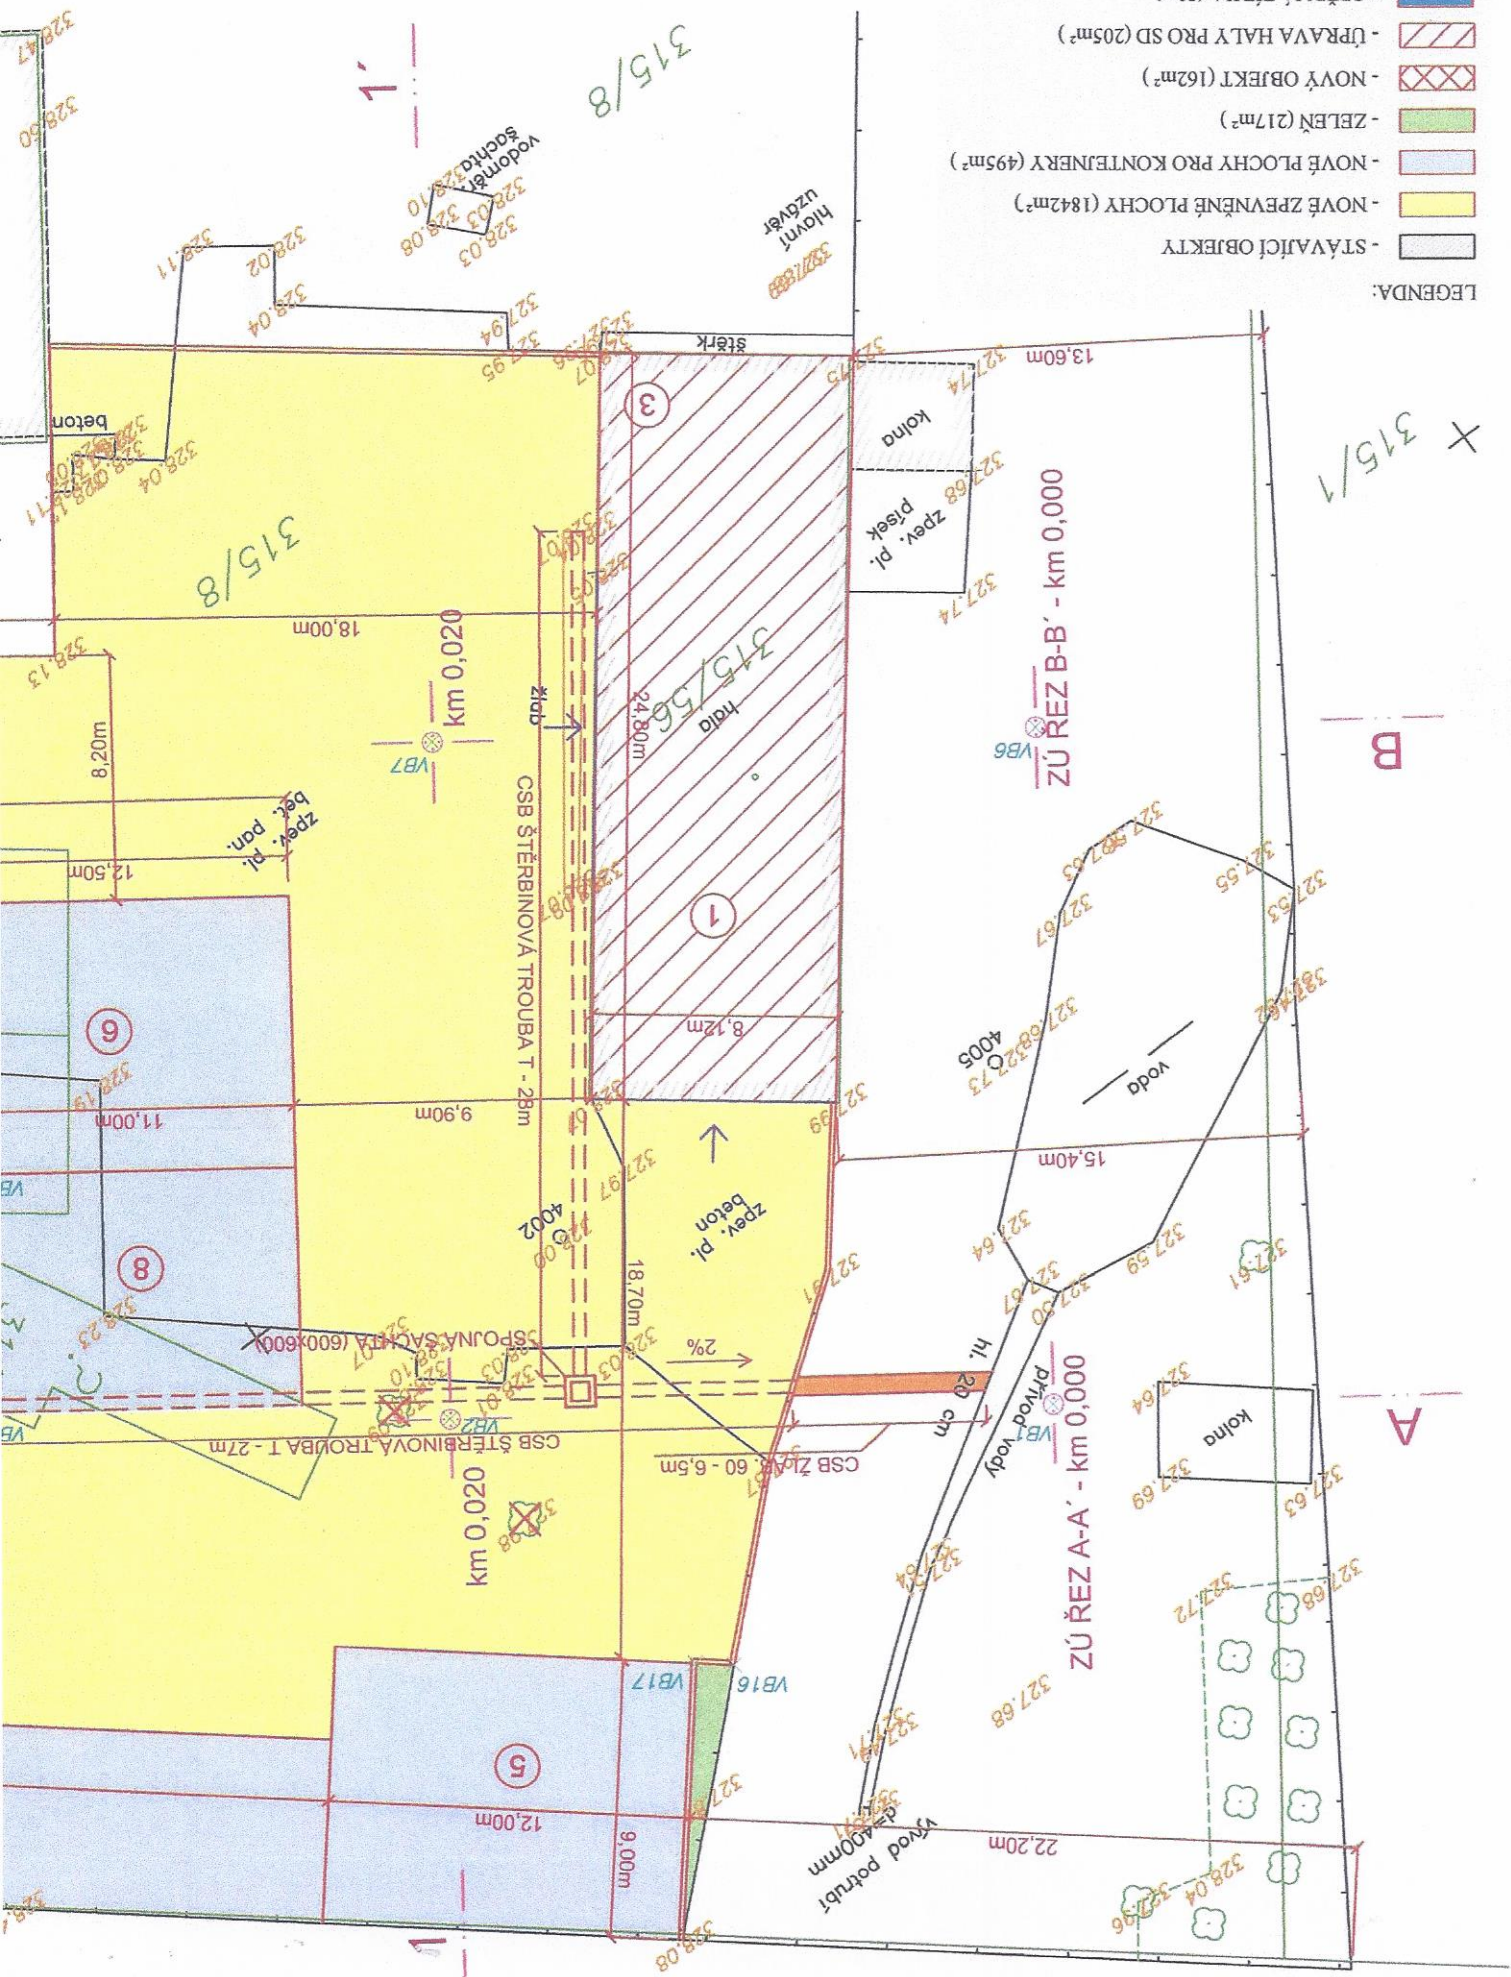

LEGENDA:

- STAVAJÍCÍ OBJEKTY
- NOVE ZPEVNĚNÉ PLOCHY (1842m²)
- NOVE PLOCHY PRO KONTEJNERY (495m²)
- ZELEŇ (217m²)
- NOVÝ OBJEKT (162m²)
- ÚPRAVA HALY PRO SD (205m²)
- OPĚRNÁ ZIDKA (50m)
- STAVAJÍCÍ STROMŮ (8ks)
- OBRUBNÍKY (69m)