


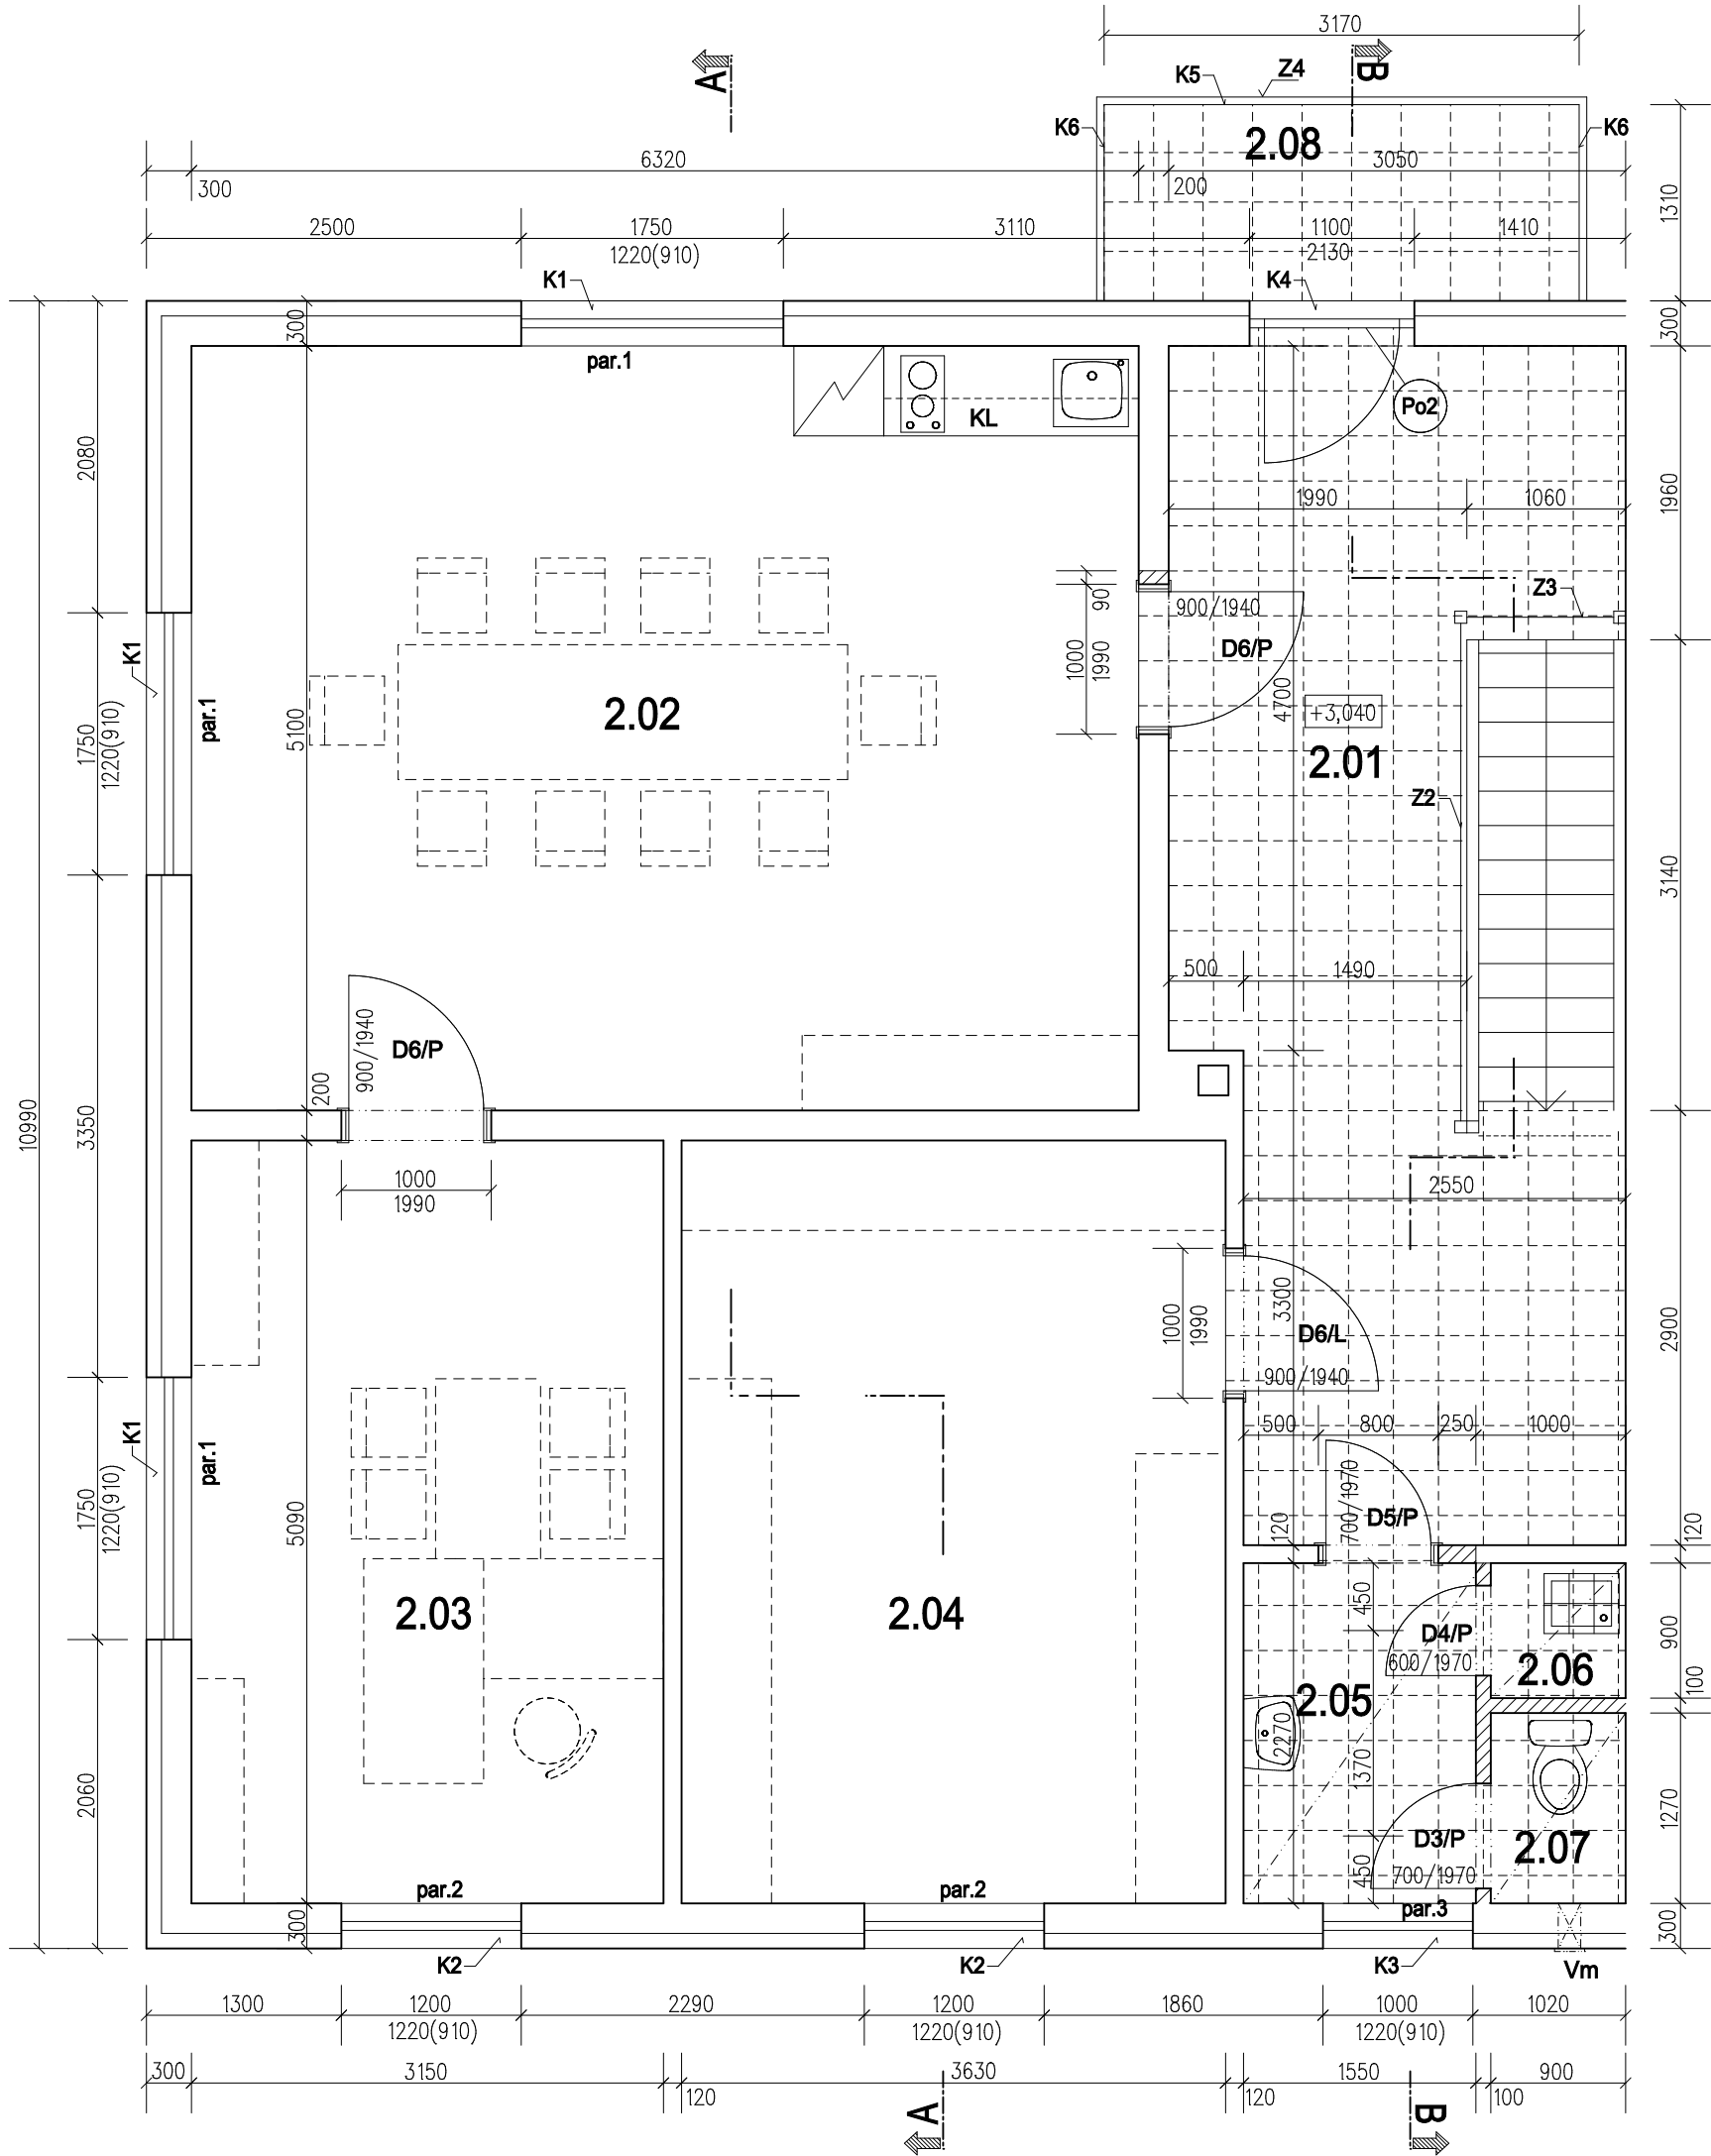

LEGENDA MÍSTNOSTÍ

č.m.	účel místnosti	podlaha	m2	strop	stěny	podlaha
2.01	CHODBA	keramická dlažba	18,98	štuková omítka bílý nátěr	štuková omítka bílý nátěr	keramický sokl po obvodu, v=0,10m
2.02	ZASEDACÍ MÍSTNOST	pvc	32,23			pvc lišta, keram.obklad u kuch.linky, v=0,6m (1,5m2)
2.03	KANCELÁŘ	pvc	16,03			pvc lišta
2.04	SKLAD	pvc	18,48			
2.05	UMÝVÁRNA	keramická dlažba	4,66	sádrokartonový podhled, v 2,50m bílý nátěr		keramický obklad po obvodu, v=2,00m
2.06	ÚKLID	keramická dlažba	0,81			sádrokartonový podhled, v=2,30m
2.07	WC	keramická dlažba	1,14			
2.08	BALKON	keramická dlažba (mrazuvzdorná)	4,15			

- VNĚJŠÍ OMÍTKA : FASÁDNÍ AKRYLÁTOVÁ BARVA – např. BAUMIT
OMÍTKA např. BAUMIT GRANOPOR – 2mm
LEPIDLO
CEMENTOVÁ STĚRKA
PENETRACE
STÁVAJÍCÍ STĚRKOVÝ TMEL S PERLINKOU
STÁVAJÍCÍ (JIŽ ZATEPLENÉ) ZDIVO – POLYSTYRÉNEM TL.100mm
VNITŘNÍ OMÍTKY DVOUVRSTVĚ (VÁPENOCEMENTOVÁ MALTA + JEMNÁ VÁPENNÁ MALTA)
- PŘÍČKY YTONG TL. 100mm NA ZDÍCÍ MALTU YTONG

V SOCIÁLNÍM ZAŘÍZENÍ – SÁDROKARTONOVÉ PODHLEDY URČENÉ PRO VLHKÉ PROSTŘECÍ
V SOCIÁLNÍM ZAŘÍZENÍ – DLAŽBY S PROTISKLUZOVOU ÚPRAVOU

NUCENÉ ODVĚTRÁNÍ BEZOKENNÍCH PROSTORŮ 2NP (MÍSTNOSTI č.206– ÚKLID A č.207– WC)

PRO ODVĚTRÁNÍ TĚCHTO PROSTORŮ BUDE V MÍSTNOSTI č.207 POD STROPEM OSAZEN DIAGONÁLNÍ VENTILÁTOR MIXVENT-TD 160/100 N SILENT (80m3/h,56Pa,20W,230V) S VÝFUKEM VZDUCHU PŘES OBVODOVOU STĚNU
SÁNÍ VZDUCHU Z JEDNOTLIVÝCH MÍSTNOSTÍ BUDE ŘEŠENO POMOCÍ SPIRO POTRUBÍ O DN 100mm A VÝÚSTEK DO KRUHOVÉHO POTRUBÍ

ZODP.PROJEKTANT	VYPRACOVAL	KRESLIL	KONTROLOVAL	PROJEKTOVÁNÍ A PROVÁDĚNÍ STAVEB – PETR HOLUBEC Hrnčířská 859, Česká Lípa IČO : 104 05 283 DIČ : CZ 460829 037	
PETR HOLUBEC	P.HOLUBEC		PETR HOLUBEC		
KRAJ: LIBERECKÝ		OBEC : RALSKO			
INVESTOR: MĚSTO RALSKO, KUŘÍVODY 701, 471 24 RALSKO				FORMÁT	3x A4
AKCE : DOKUMENTACE PRO PROVÁDĚNÍ STAVBY ZMĚNA UŽÍVÁNÍ Z OBJEKTU BYDLENÍ NA DŮM SLUŽEB č.p. 706 KUŘÍVODY, RALSKO				MĚŘÍTKO	1:50
				DATUM	IV/2015
				ÚČEL	P.S.
				ČÍS.ZAK.	434/PPS–PH
OBSAH : PŮDORYS 2.NP				Č.VÝKR.	PARÉ Č.
				02.	