


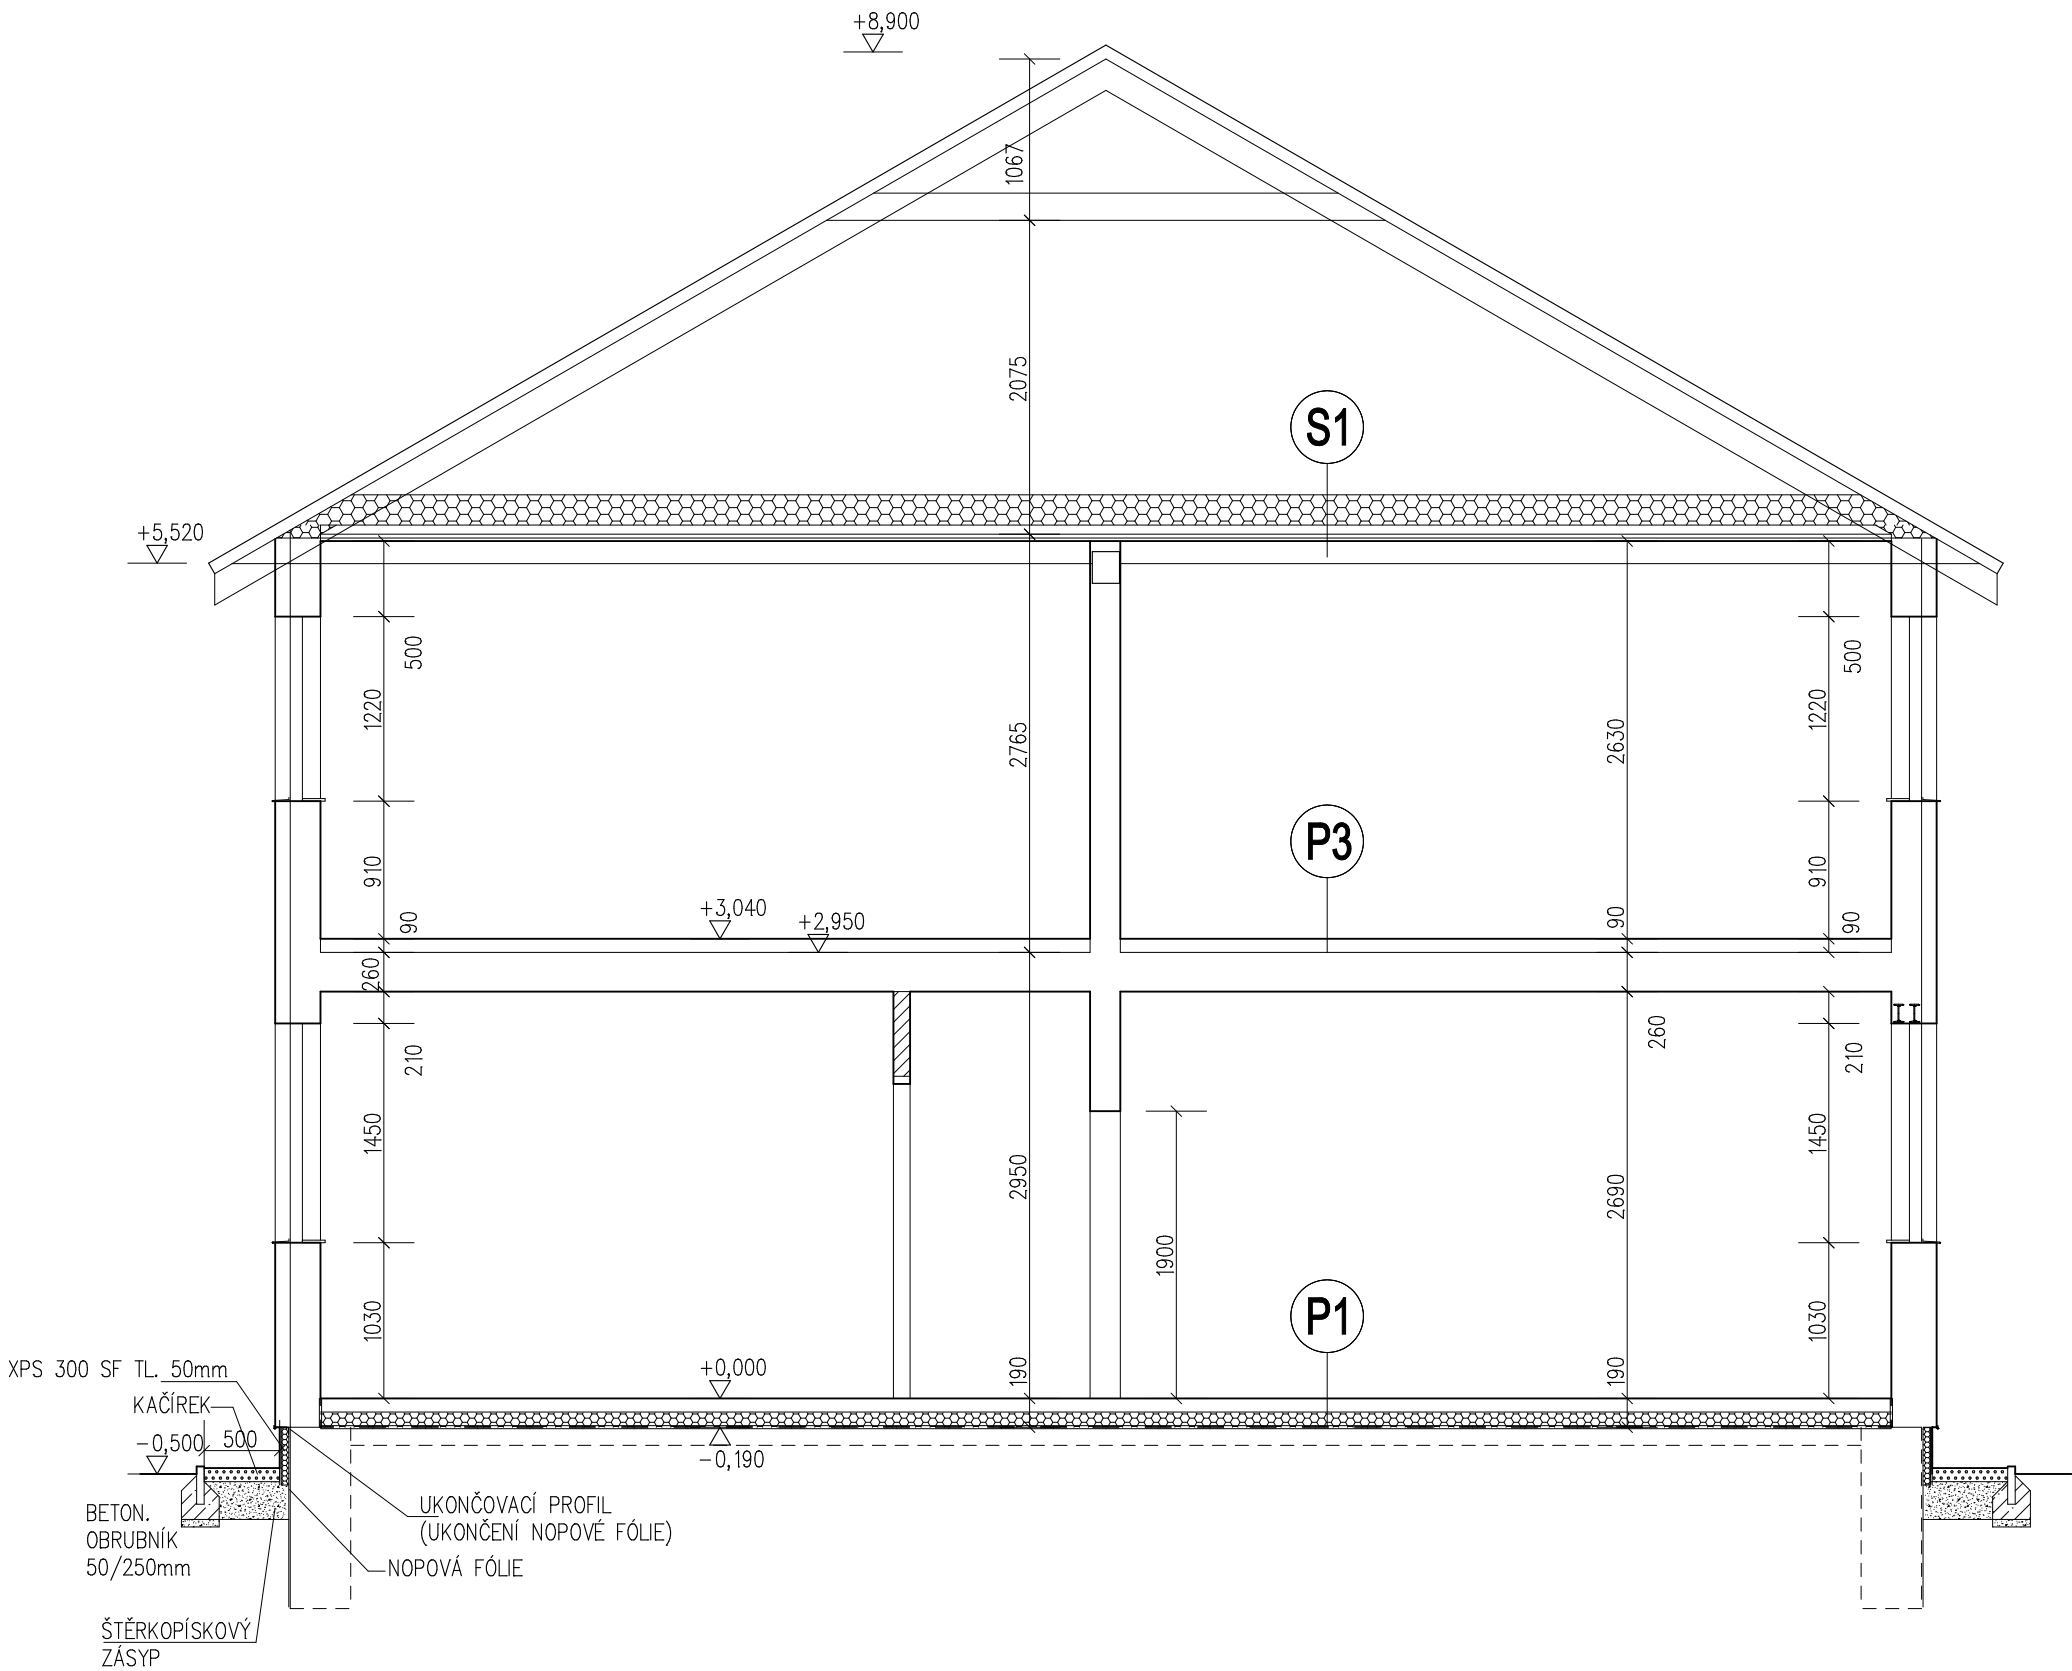

1.NP

- P1** — KERAMICKÁ DLAŽBA DO LEPÍČÍHO TMELU (15mm)
— V SOC. ZAŘÍZENÍ DO HYDROIZOLAČNÍ STĚRKY
— BETONOVÁ MAZANINA C16/20 + KARI SÍŤ (70mm)
— OCHRANNÁ IZOLACE
— POLYSTYREN EPS 100S (100mm)
— HYDROIZOLACE (PROTIRADONOVÁ)
FOALBIT AL S40 PLNOPLOŠNĚ NATAVENÝ
— STÁVAJÍCÍ PODKLADNÍ BETON

- S1** — TEPEL. IZOLACE –ROCKWOLL (200mm)
— BETON. MAZANINA (30mm)
— ŠKVÁROVÝ NÁSYP (30mm)
— STÁVAJÍCÍ PRKENNÁ PODLAHA (25mm)
— PAROTĚSNÁ ZÁBRANA (SPÁRY LEPENÉ PÁSKOU)
— SÁDROKARTON. PODHLED NA ROŠTU

2.NP – CHODBA, SOC. ZAŘÍZENÍ

- P2** — KERAMICKÁ DLAŽBA DO LEPÍČÍHO TMELU (15mm)
— V SOC. ZAŘÍZENÍ DO HYDROIZOLAČNÍ STĚRKY
— BETONOVÁ MAZANINA C16/20 + KARI SÍŤ (45mm)
— OCHRANNÁ IZOLACE
— ZVUKOVÁ IZOLACE (20mm)
— VYROVNÁVACÍ STĚRKA
— STÁVAJÍCÍ STROPNÍ KONSTRUKCE

2.NP – KANCELÁŘ, ZASEDACÍ MÍSTNOST, SKLAD

- P3** — ZÁTĚŽOVÉ PVC S PODLOŽKOU (10mm)
— VYROVNÁVACÍ STĚRKA (10mm)
— BETONOVÁ MAZANINA C16/20 + KARI SÍŤ (45mm)
— OCHRANNÁ IZOLACE
— ZVUKOVÁ IZOLACE (20mm)
— VYROVNÁVACÍ STĚRKA
— STÁVAJÍCÍ STROPNÍ KONSTRUKCE

ZODP.PROJEKTANT	VYPRACOVAL	KRESLIL	KONTROLOVAL	PROJEKTOVÁNÍ A PROVÁDĚNÍ STAVEB – PETR HOLUBEC Hrnčířská 859, Česká Lípa IČO : 104 05 283 DIČ : CZ 460829 037	
PETR HOLUBEC	P.HOLUBEC		PETR HOLUBEC		
KRAJ: LIBERECKÝ		OBEC : RALSKO		FORMÁT 2xA4 MĚŘÍTKO 1: 50 DATUM IV/2015 ÚČEL P.S. ČÍS.ZAK. 434/PPS–PH Č.VÝKR. 03a. PARÉ Č.	
INVESTOR: MĚSTO RALSKO, KUŘÍVODY 701, 471 24 RALSKO					
AKCE : DOKUMENTACE PRO PROVÁDĚNÍ STAVBY ZMĚNA UŽÍVÁNÍ Z OBJEKTU BYDLENÍ NA DŮM SLUŽEB č.p. 706 KUŘÍVODY, RALSKO					
OBSAH : ŘEZ A-A					